

A TYPE

+ユーティリティスペースプラン


3LDK+3WIC+N

専有面積


70.56㎡(約21.34坪)

バルコニー面積/11.60㎡(約3.50坪)

サービススペース面積/2.12㎡(約0.64坪)

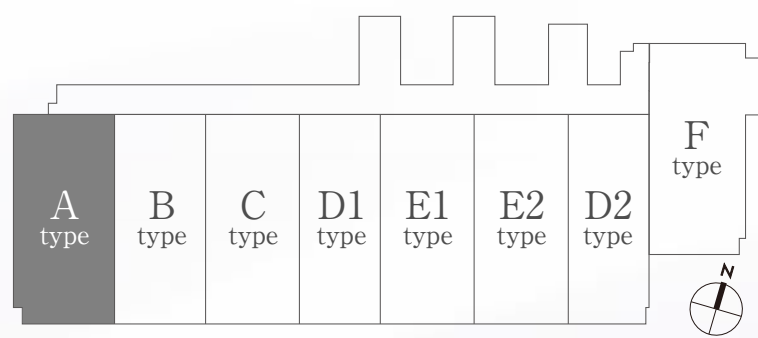

基準階住戸配置図

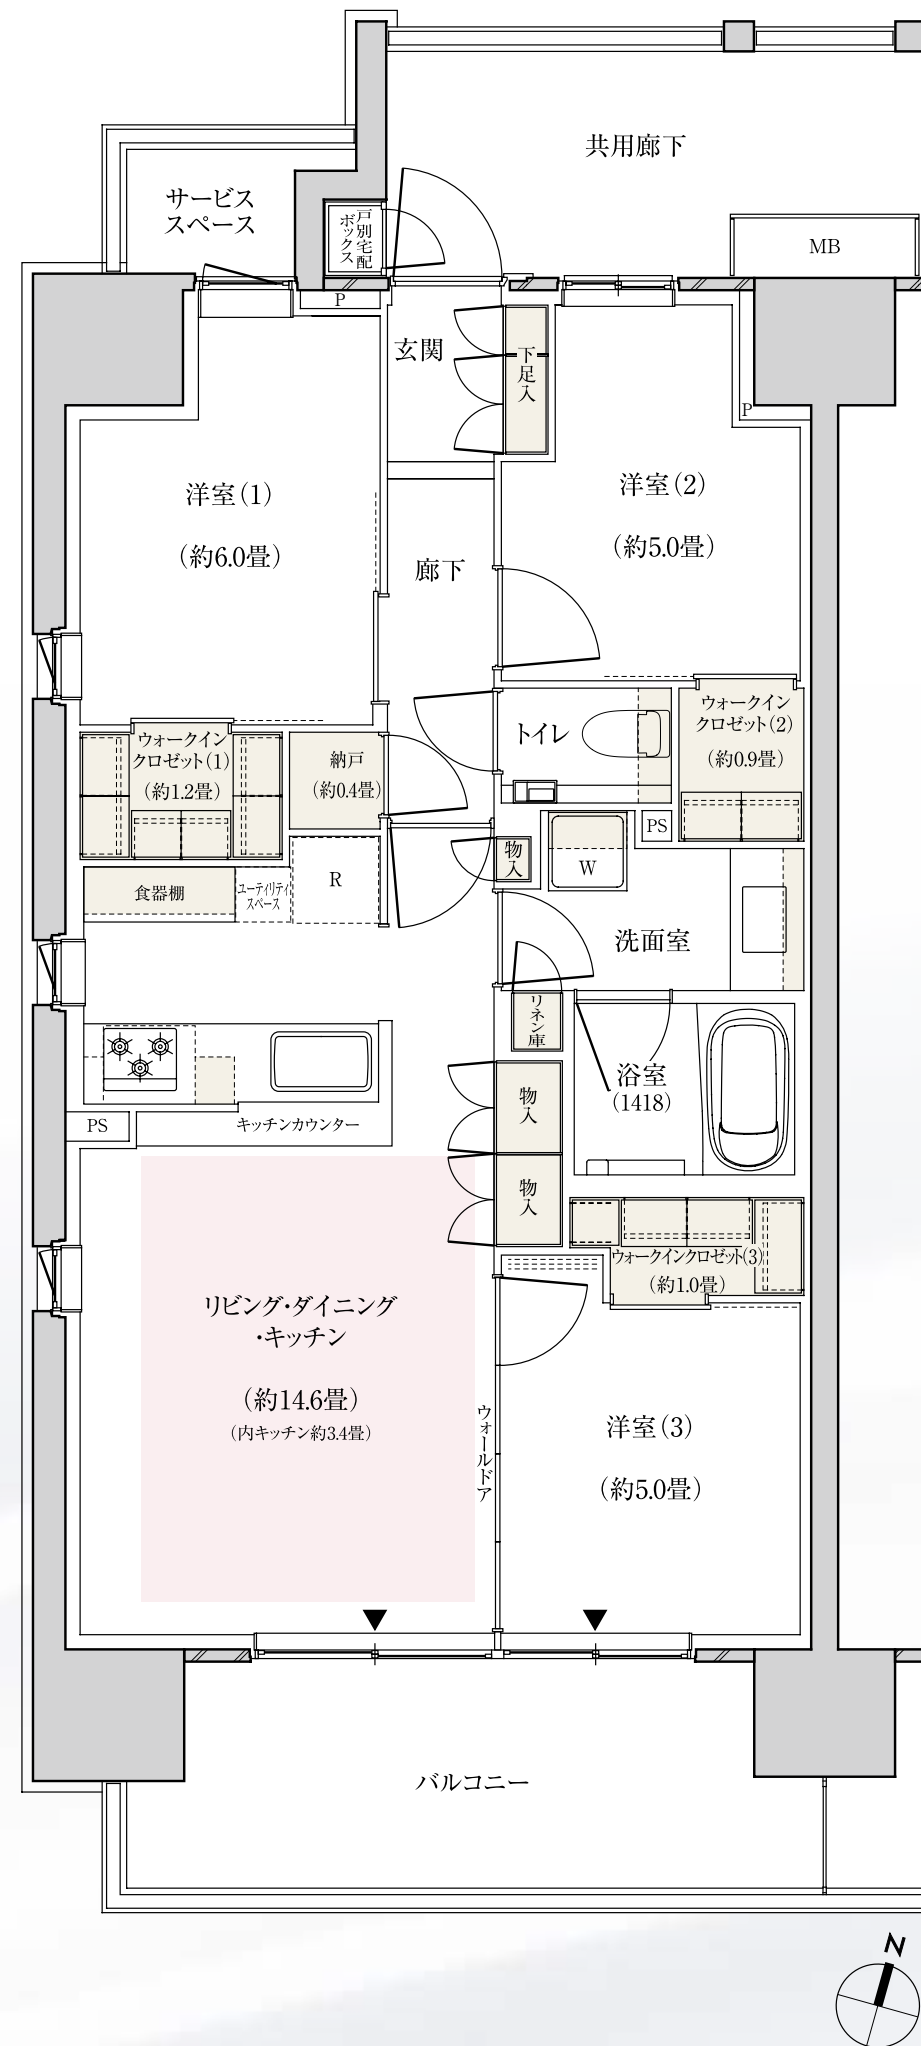

床暖房範囲 収納 ※WIC=ウォークインクローゼット N=納戸

- ※掲載の間取り図面は設計段階のもので、変更になる場合があります。
- ※リビング・ダイニング・キッチン部分の畳数には、冷蔵庫置場・食器棚置場が含まれています。
- ※住戸により、仕様・形状が異なる場合があります。
- ※バルコニー手摺りの仕様および形状は階数によって異なります。
- ※バルコニーの使用については管理規約等に従っていただきます。
- ※代表タイプの間取りを表示しております。販売住戸の間取りについては本広告時の物件概要の「販売住戸の一覧」をご覧ください。

「パークホームズ横浜ミッドスクエア」インフォメーションデスク

0120-321-809

営業時間/10:00~17:00
定休日/火曜・水曜・木曜