

C TYPE


+ウォークインパントリープラン

3LDK
+2WIC+WIP


専有面積

67.20㎡(約20.32坪)

バルコニー面積/12.00㎡(約3.63坪)

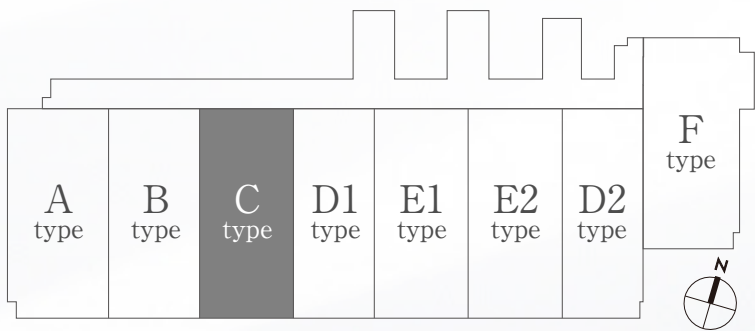

基準階住戸配置図

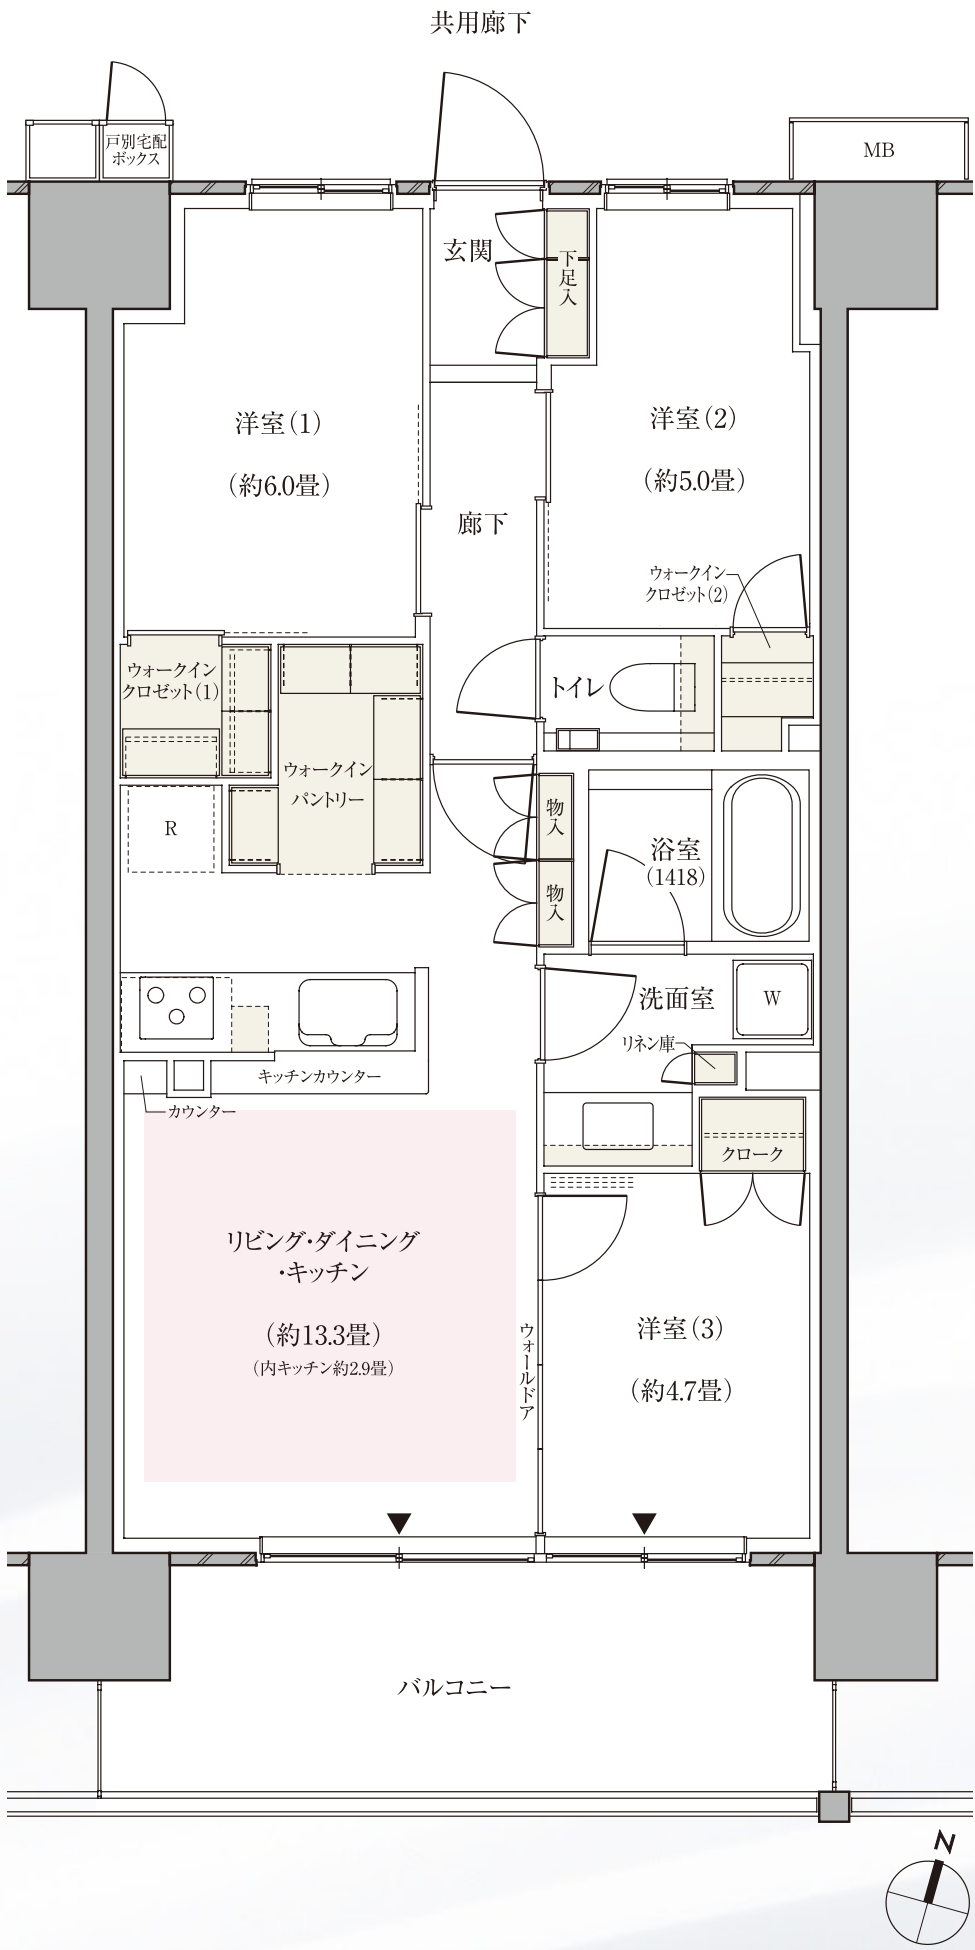

床暖房範囲 収納 ※WIC=ウォークインクロゼット WIP=ウォークインパントリー

※掲載の間取り図面は設計段階のもので、変更になる場合があります。
※リビング・ダイニング・キッチン部分の畳数には、冷蔵庫置場が含まれています。
※住戸により、仕様・形状が異なる場合があります。
※バルコニー手摺りの仕様および形状は階数によって異なります。
※バルコニーの使用については管理規約等に従っていただきます。
※代表タイプの間取りを表示しております。販売住戸の間取りについては本広告時の物件概要の「販売住戸の一覧」をご覧ください。

「パークホームズ横浜ミッドスクエア」インフォメーションデスク



0120-321-809

営業時間／10：00～17：00
定休日／火曜・水曜・木曜