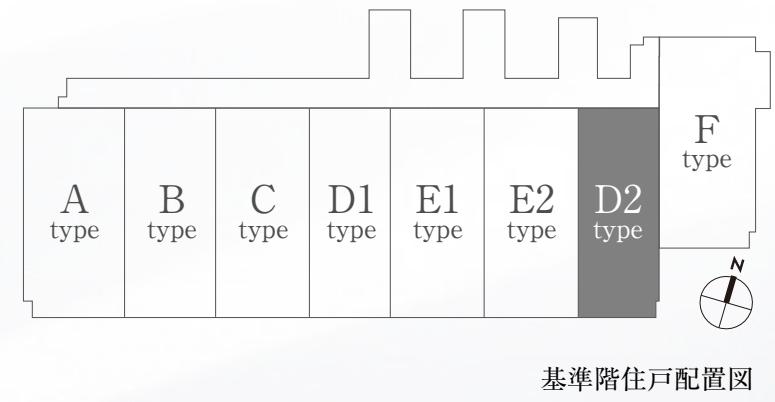


D2 TYPE


+ユーティリティスペースプラン

2LDK
+2WIC+SIC+N

専有面積

57.68m²(約17.44坪)バルコニー面積/9.70m²(約2.93坪)

基準階住戸配置図

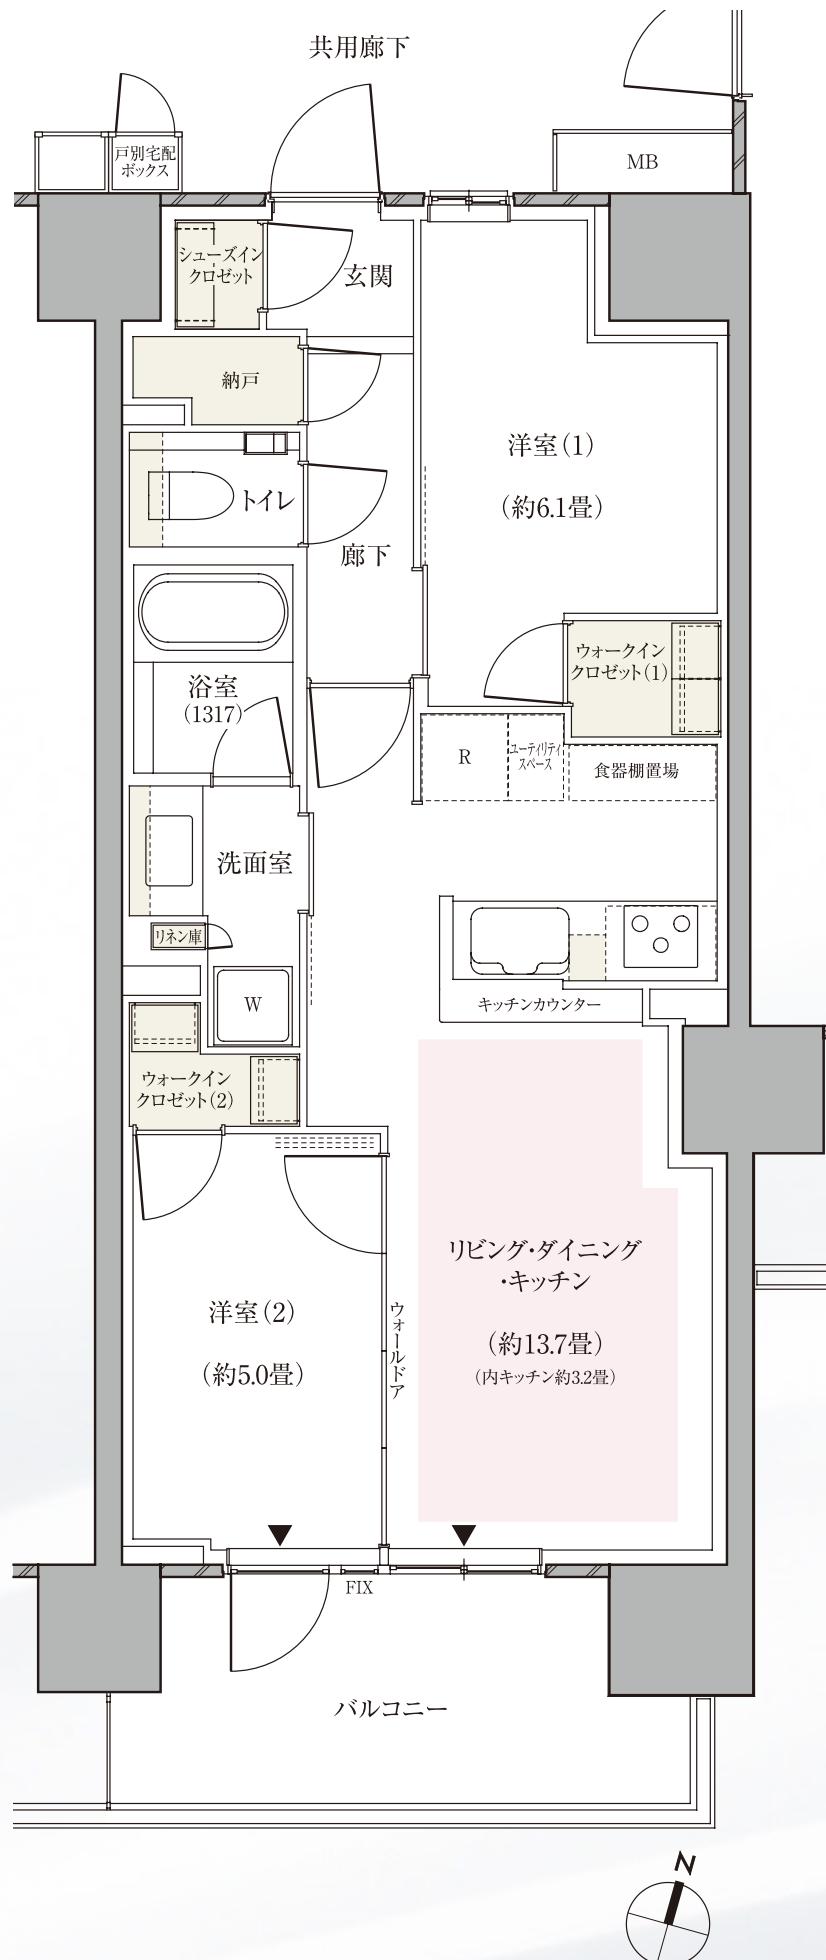

■ 床暖房範囲 ■ 収納 ■ WIC=ウォークインクロゼット ■ SIC=シューズインクロゼット ■ N=納戸

※掲載の間取り図面は設計段階のもので、変更になる場合があります。
※リビング・ダイニング・キッチン部分の畳数には、冷蔵庫置場・食器棚置場・ユーティリティスペースが含まれています。
※住戸により、仕様・形状が異なる場合があります。
※バルコニー手摺りの仕様および形状は階数によって異なります。
※バルコニーの使用については管理規約等に従っていただきます。
※代表タイプの間取りを表示しております。販売住戸の間取りについては本広告時の物件概要の「販売住戸の一覧」をご覧ください。

「パークホームズ横浜ミッドスクエア」 インフォメーションデスク

 0120-321-809

営業時間／10:00～17:00
定休日／火曜・水曜・木曜