

# E1 TYPE


+キッチンマルチ収納プラン

## 3LDK+2WIC+N


専有面積

67.20㎡ (約20.32坪)

バルコニー面積/12.00㎡ (約3.63坪)

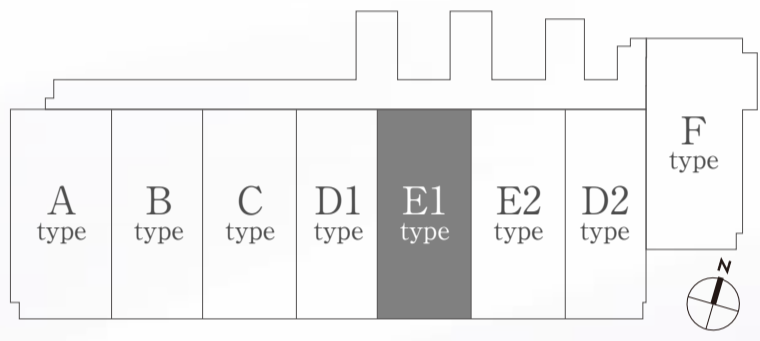

基準階住戸配置図

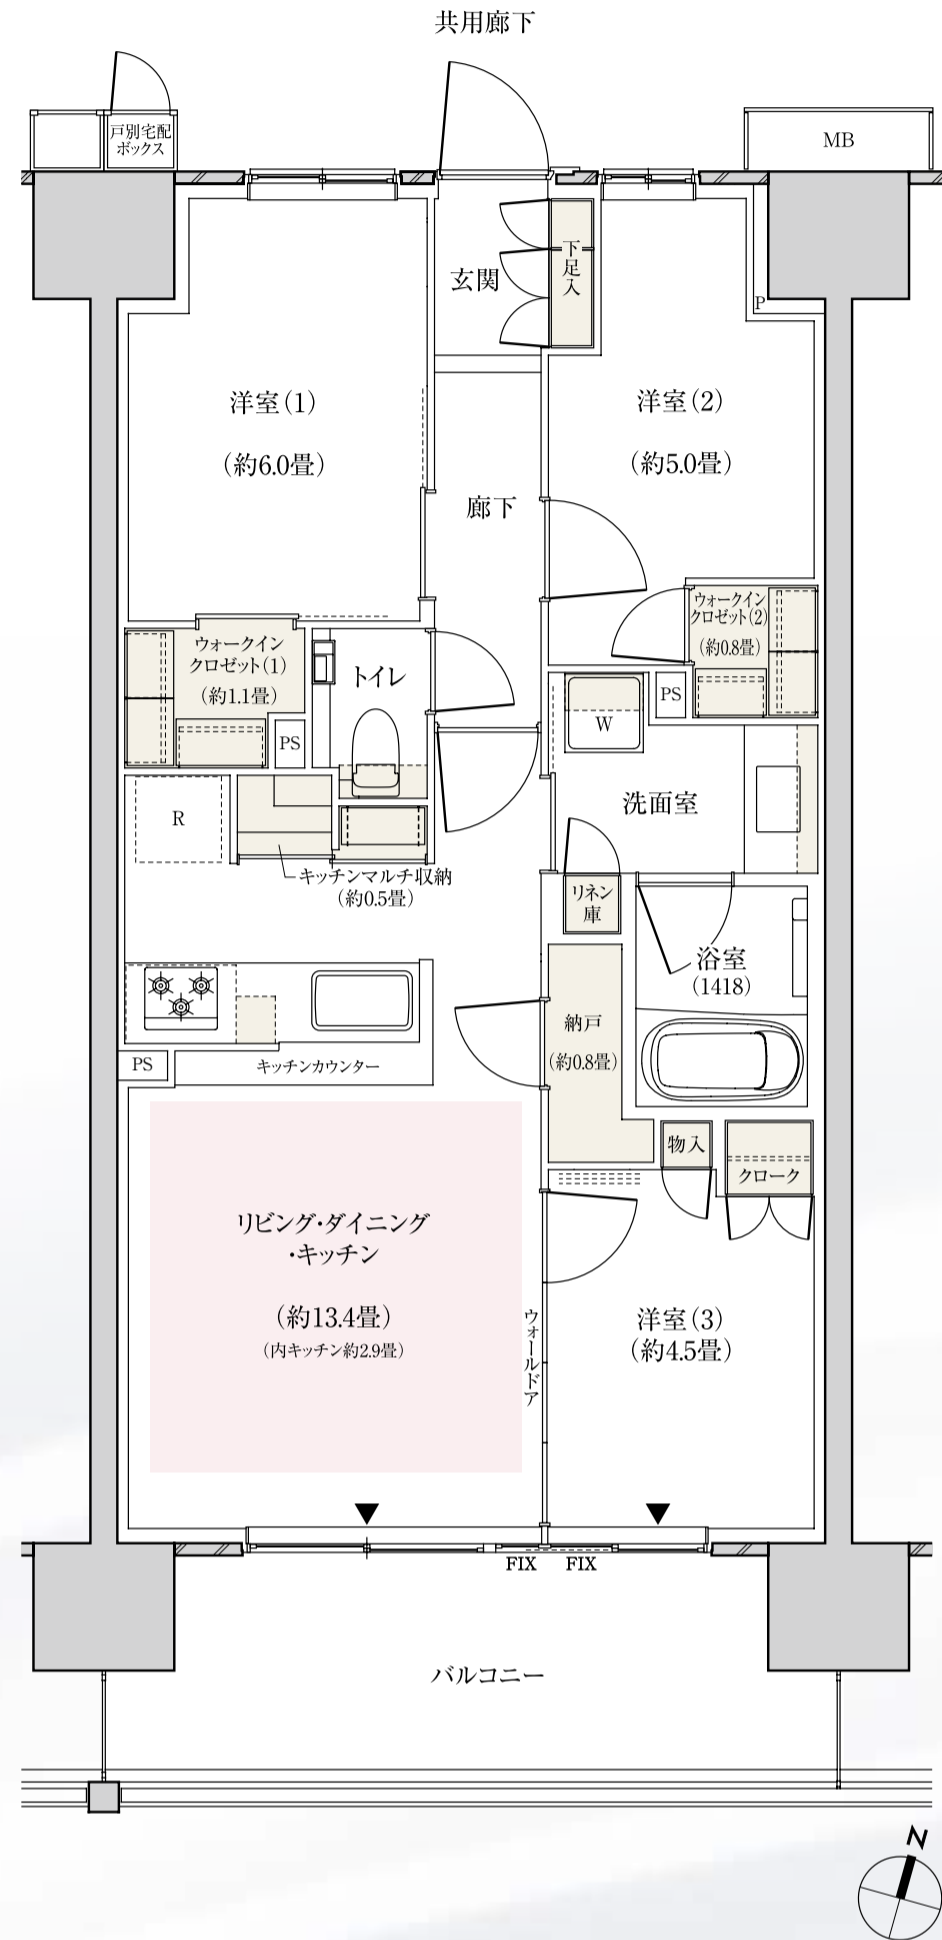

■ 床暖房範囲 □ 収納 ※WIC=ウォークインクローゼット N=納戸

- ※掲載の間取り図面は設計段階のもので、変更になる場合があります。
- ※リビング・ダイニング・キッチン部分の畳数には、冷蔵庫置場・キッチンマルチ収納が含まれています。
- ※住戸により、仕様・形状が異なる場合があります。
- ※バルコニー手摺りの仕様および形状は階数によって異なります。
- ※バルコニーの使用については管理規約等に従っていただきます。
- ※代表タイプの間取りを表示しております。販売住戸の間取りについては本広告時の物件概要の「販売住戸の一覧」をご覧ください。

「パークホームズ横浜ミッドスクエア」インフォメーションデスク

0120-321-809

営業時間/10:00~17:00  
定休日/火曜・水曜・木曜