

F TYPE

+ユーティリティスペースプラン

3LDK


+2WIC+SIC+N

専有面積


67.50㎡ (約20.41坪)

バルコニー面積/11.40㎡ (約3.44坪)

サービススペース面積/3.50㎡ (約1.05坪)

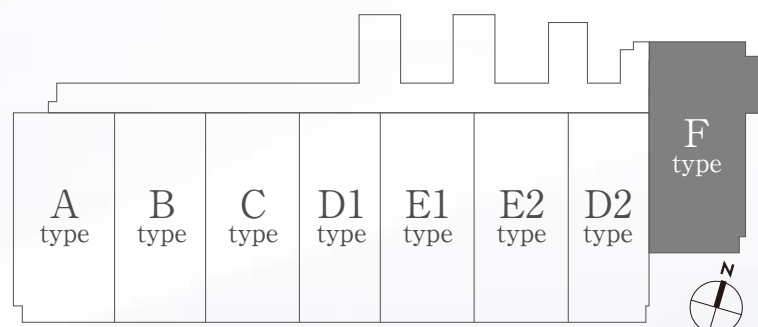

基準階住戸配置図

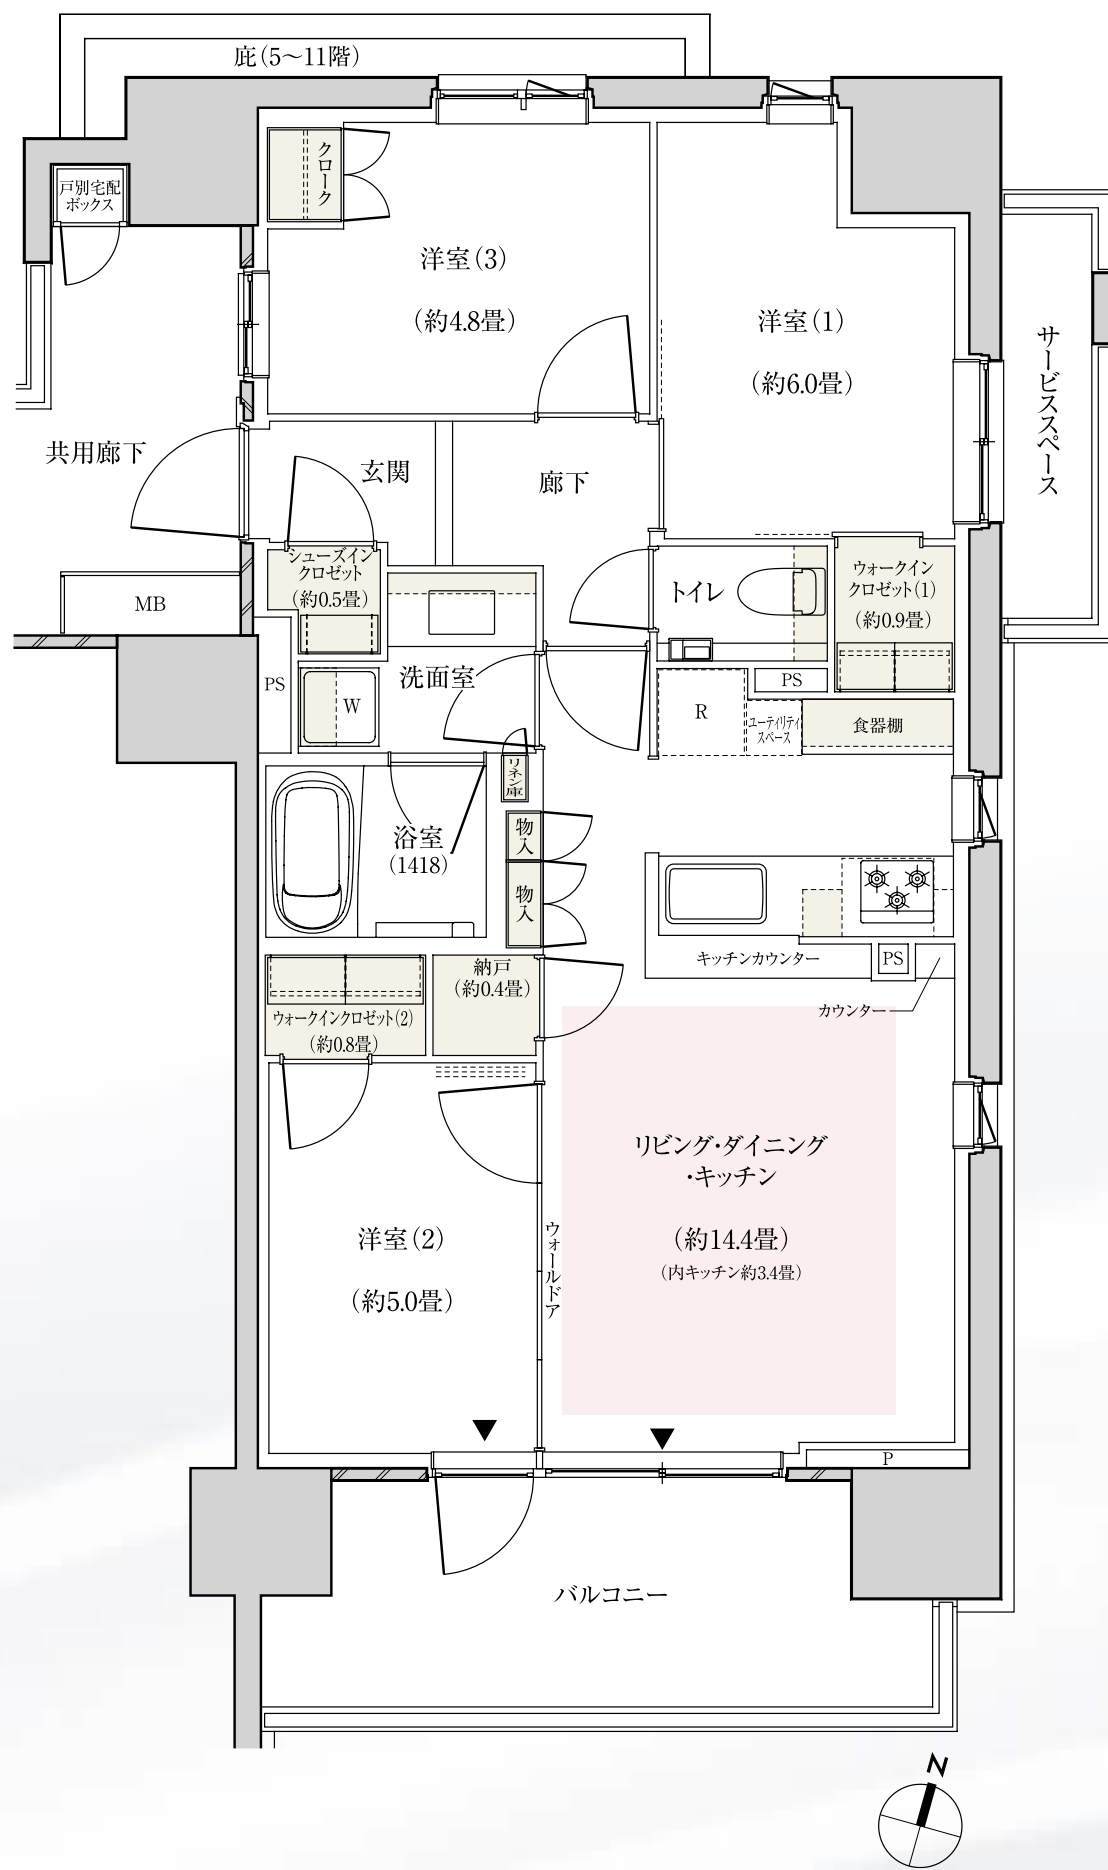

床暖房範囲
 収納
 ※WIC=ウォークインクローゼット SIC=シューズインクローゼット N=納戸

※掲載の間取り図面は設計段階のもので、変更になる場合があります。
 ※リビング・ダイニング・キッチン部分の畳数には、冷蔵庫置場・食器棚置場が含まれています。
 ※住戸により、仕様・形状が異なる場合があります。
 ※バルコニー手摺りの仕様および形状は階数によって異なります。
 ※バルコニーの使用については管理規約等に従っていただきます。
 ※代表タイプの間取りを表示しております。販売住戸の間取りについては本広告時の物件概要の「販売住戸の一覧」をご覧ください。

「パークホームズ横浜ミッドスクエア」インフォメーションデスク

0120-321-809

営業時間 / 10:00~17:00
定休日 / 火曜・水曜・木曜