

At TYPE



3LDK+WIC

専有面積

66.94㎡(約20.24坪)

テラス面積/6.03㎡(約1.82坪)

サービススペース面積/2.29㎡(約0.69坪)

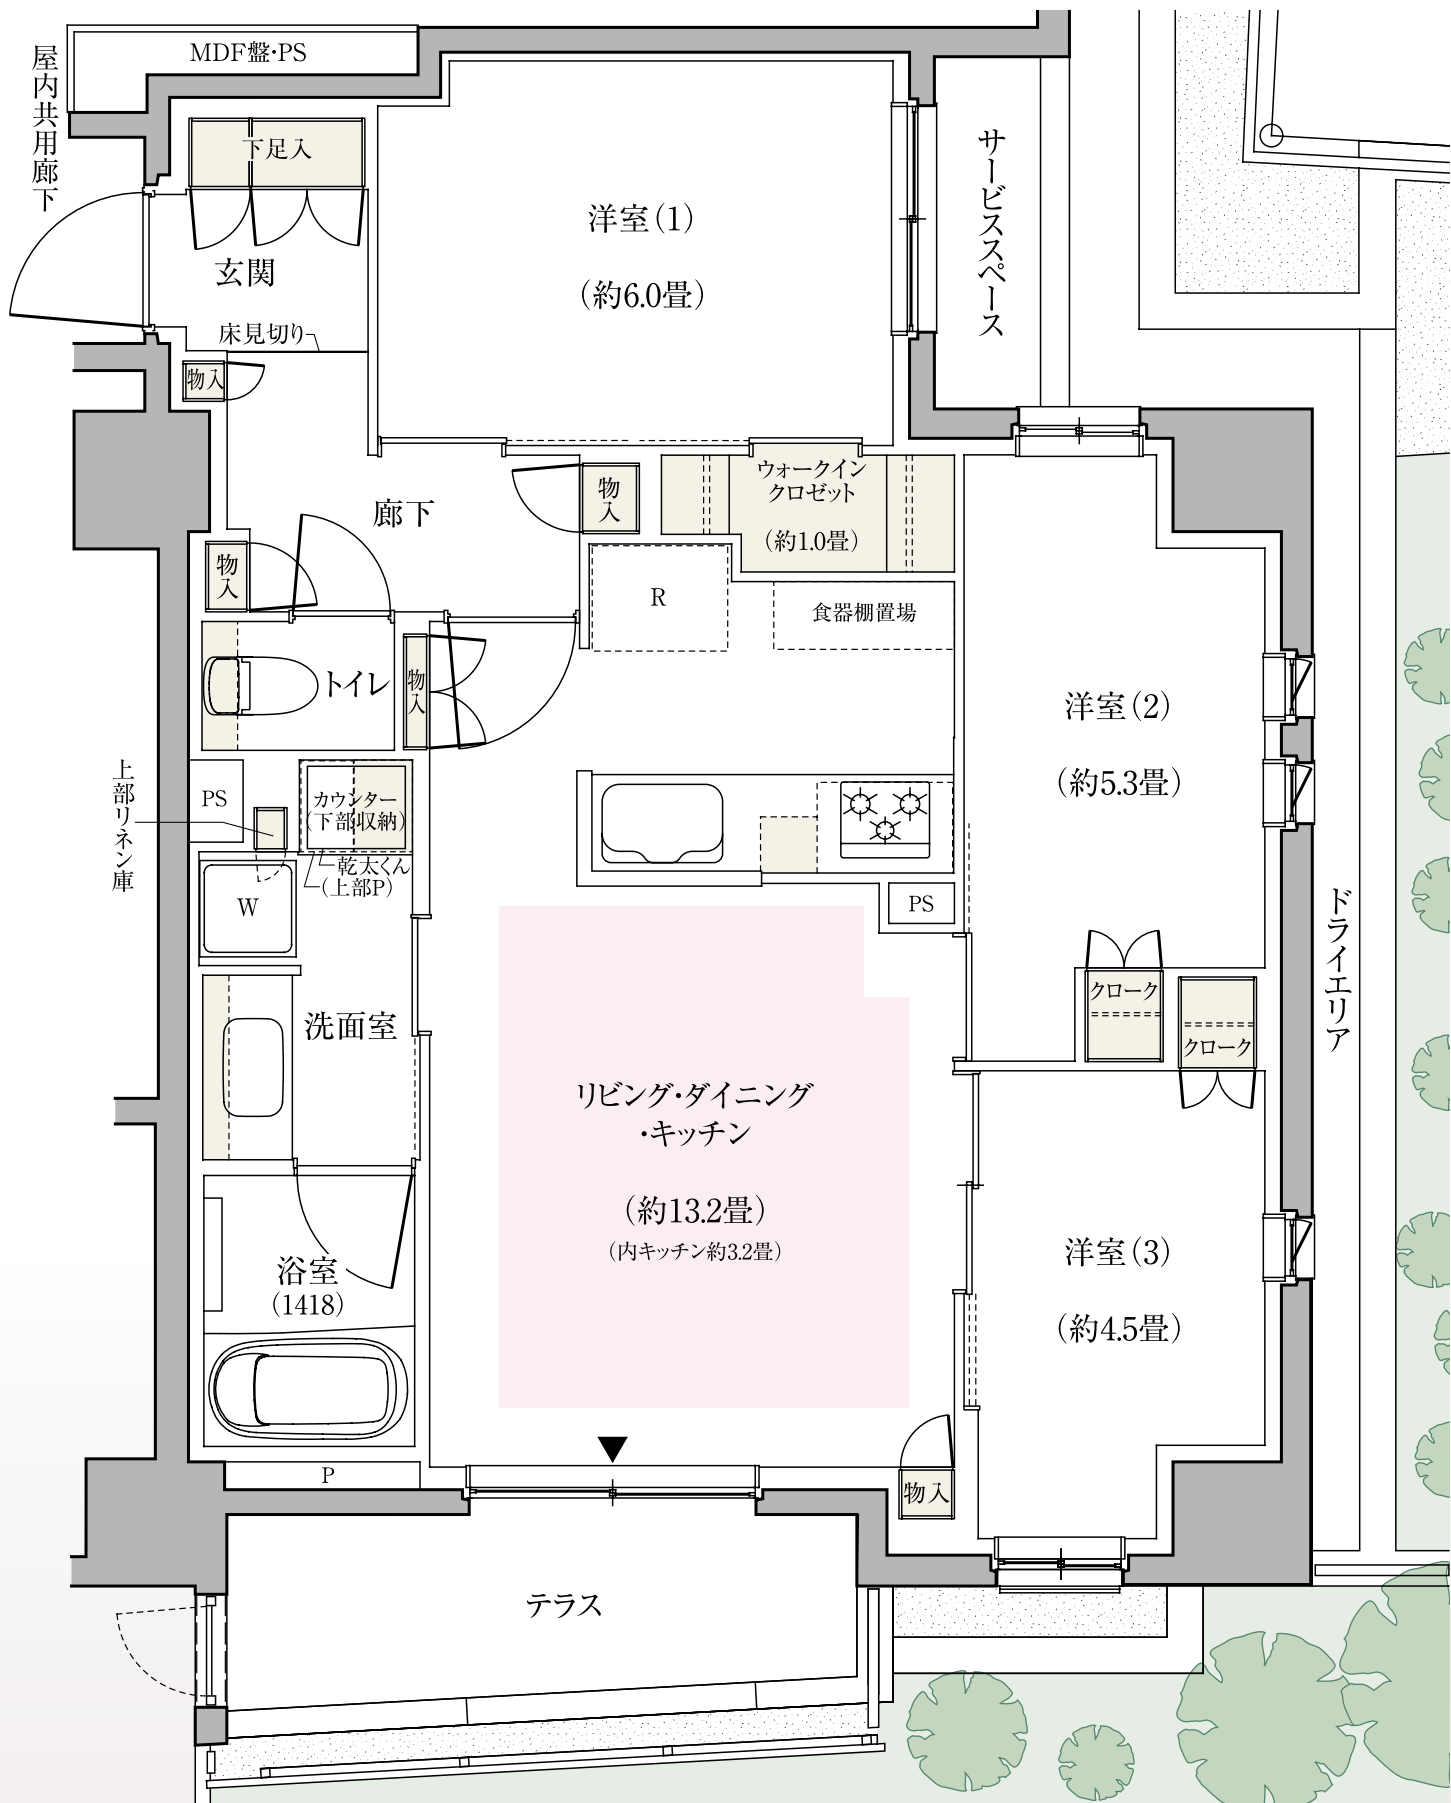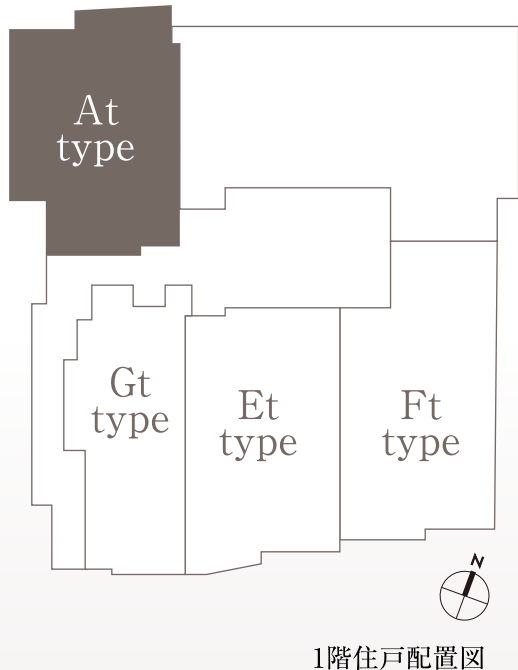

床暖房範囲 収納 ※WIC=ウォークインクロゼット

※掲載の間取り図面は設計段階のもので、変更になる場合があります。
※リビング・ダイニング・キッチン部分の畳数には、冷蔵庫置場・食器棚置場が含まれています。
※住戸により、仕様・形状が異なる場合があります。
※バルコニー手摺りの仕様および形状は階数によって異なります。
※バルコニーの使用については管理規約等に従っていただきます。
※代表タイプの間取りを表示しております。販売住戸の間取りについては本広告時の物件概要の「販売住戸の一覧」をご覧ください。

「パークホームズ横浜伊勢町」インフォメーションデスク



0120-321-459

営業時間/10:00~17:00
定休日/火曜・水曜・木曜