

A TYPE


3LDK+WIC

専有面積


66.94㎡(約20.24坪)

バルコニー面積/5.20㎡(約1.57坪)

サービススペース面積/3.11㎡(約0.94坪)

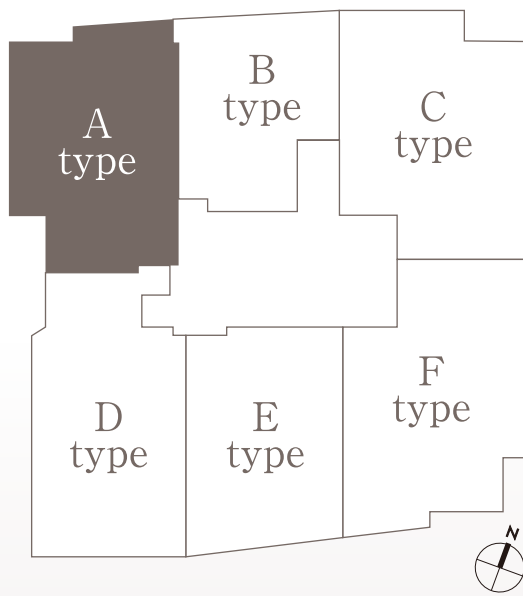

基準階住戸配置図

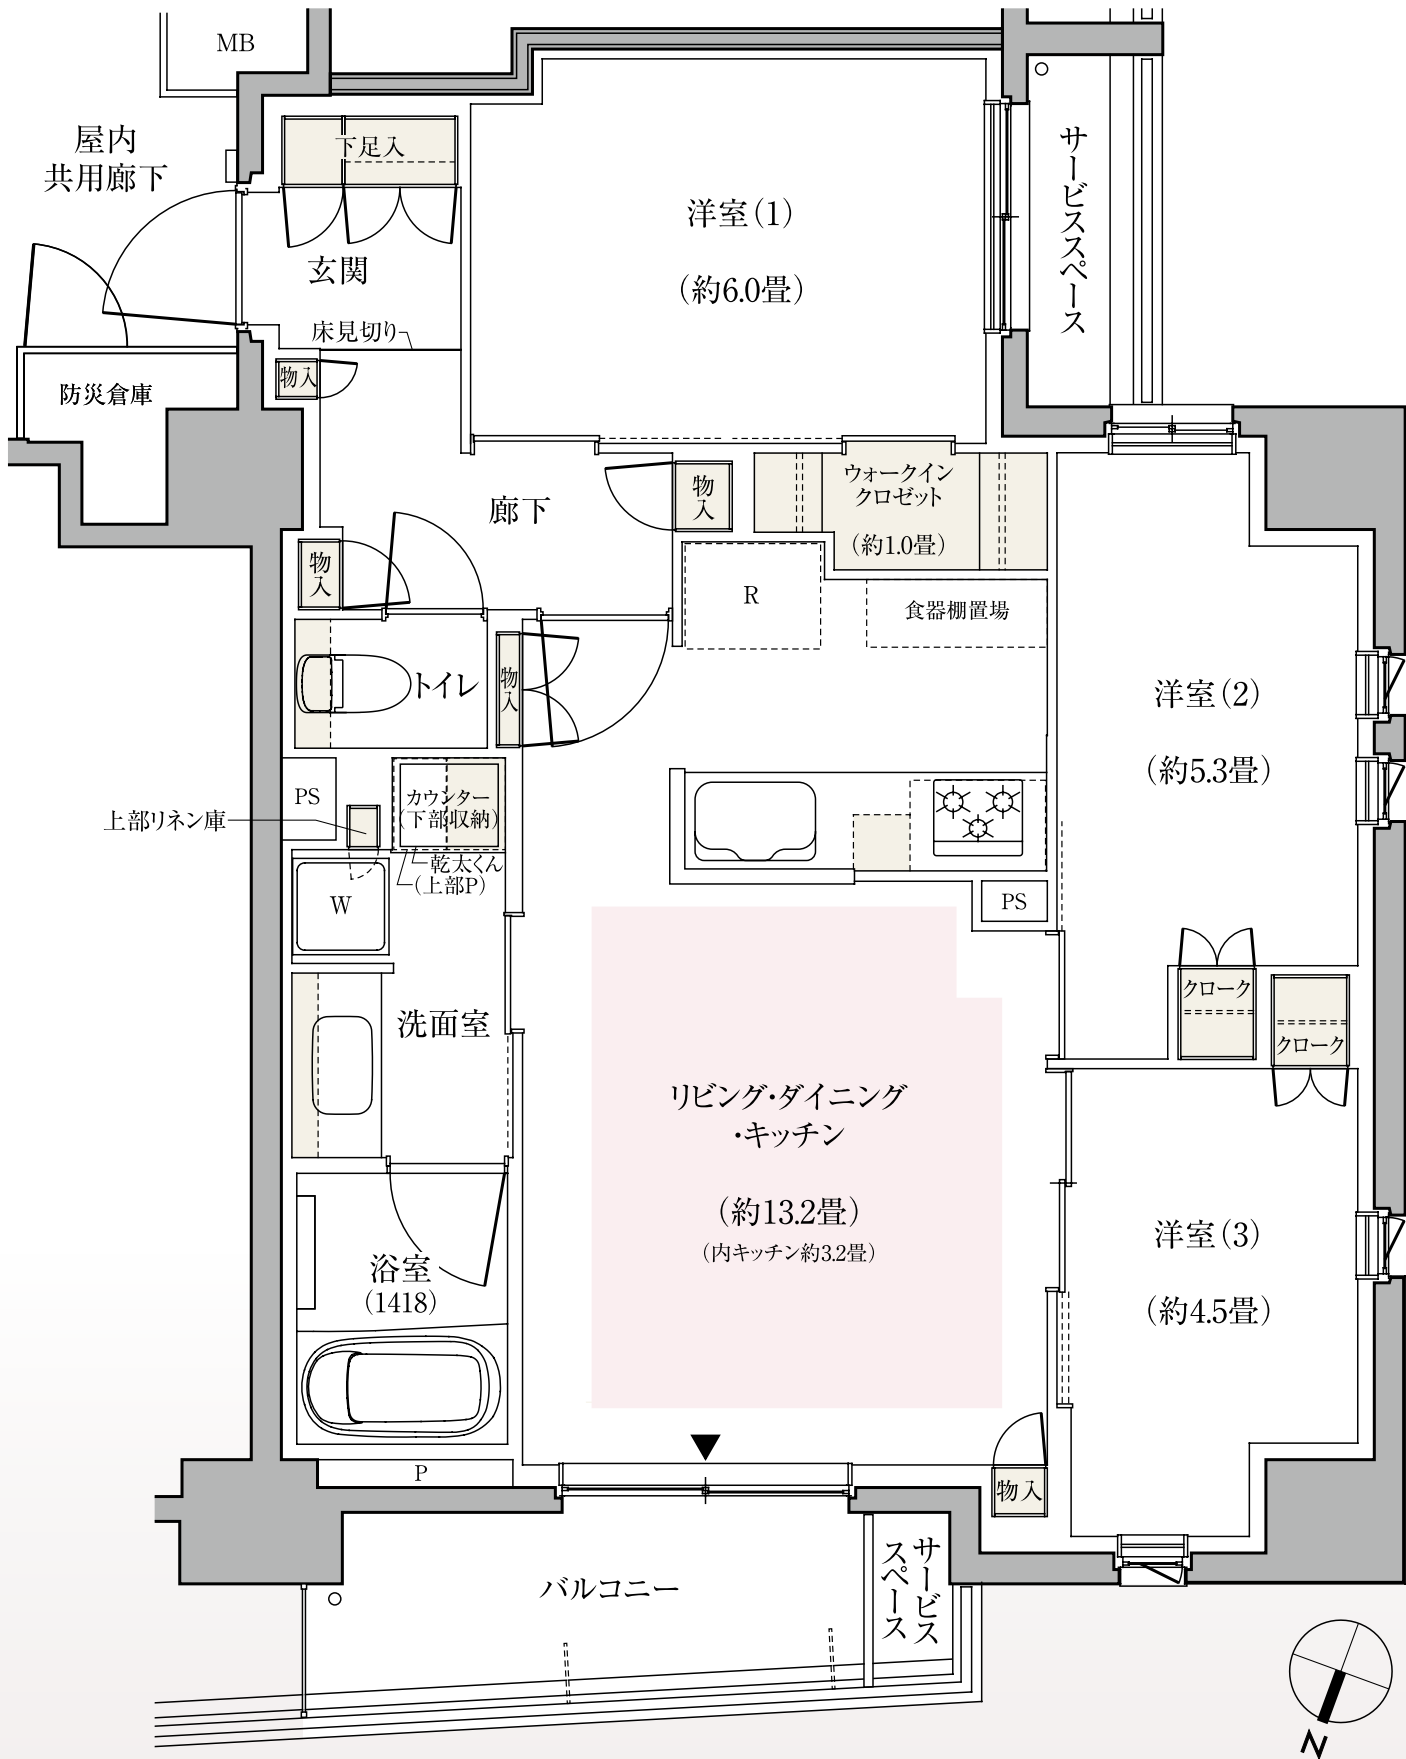

□ 床暖房範囲 □ 収納 ※WIC=ウォークインクローゼット

※掲載の間取り図面は設計段階のもので、変更になる場合があります。
※リビング・ダイニング・キッチン部分の畳数には、冷蔵庫置場・食器棚置場が含まれています。
※住戸により、仕様・形状が異なる場合があります。
※バルコニー手摺りの仕様および形状は階数によって異なります。
※バルコニーの使用については管理規約等に従っていただきます。
※代表タイプの間取りを表示しております。販売住戸の間取りについては本広告時の物件概要の「販売住戸の一覧」をご覧ください。

「パークホームズ横浜伊勢町」インフォメーションデスク



0120-321-459

営業時間／10：00～17：00

定休日／火曜・水曜・木曜