


E TYPE

2LDK+WIC


専有面積

57.03㎡(約17.25坪)

バルコニー面積/11.07㎡(約3.34坪)

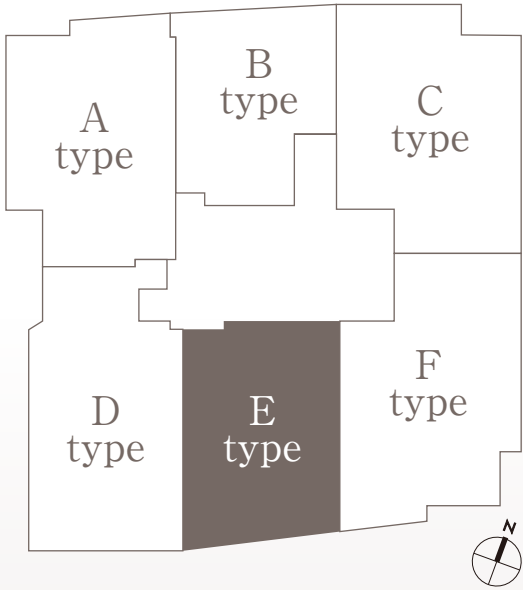

基準階住戸配置図

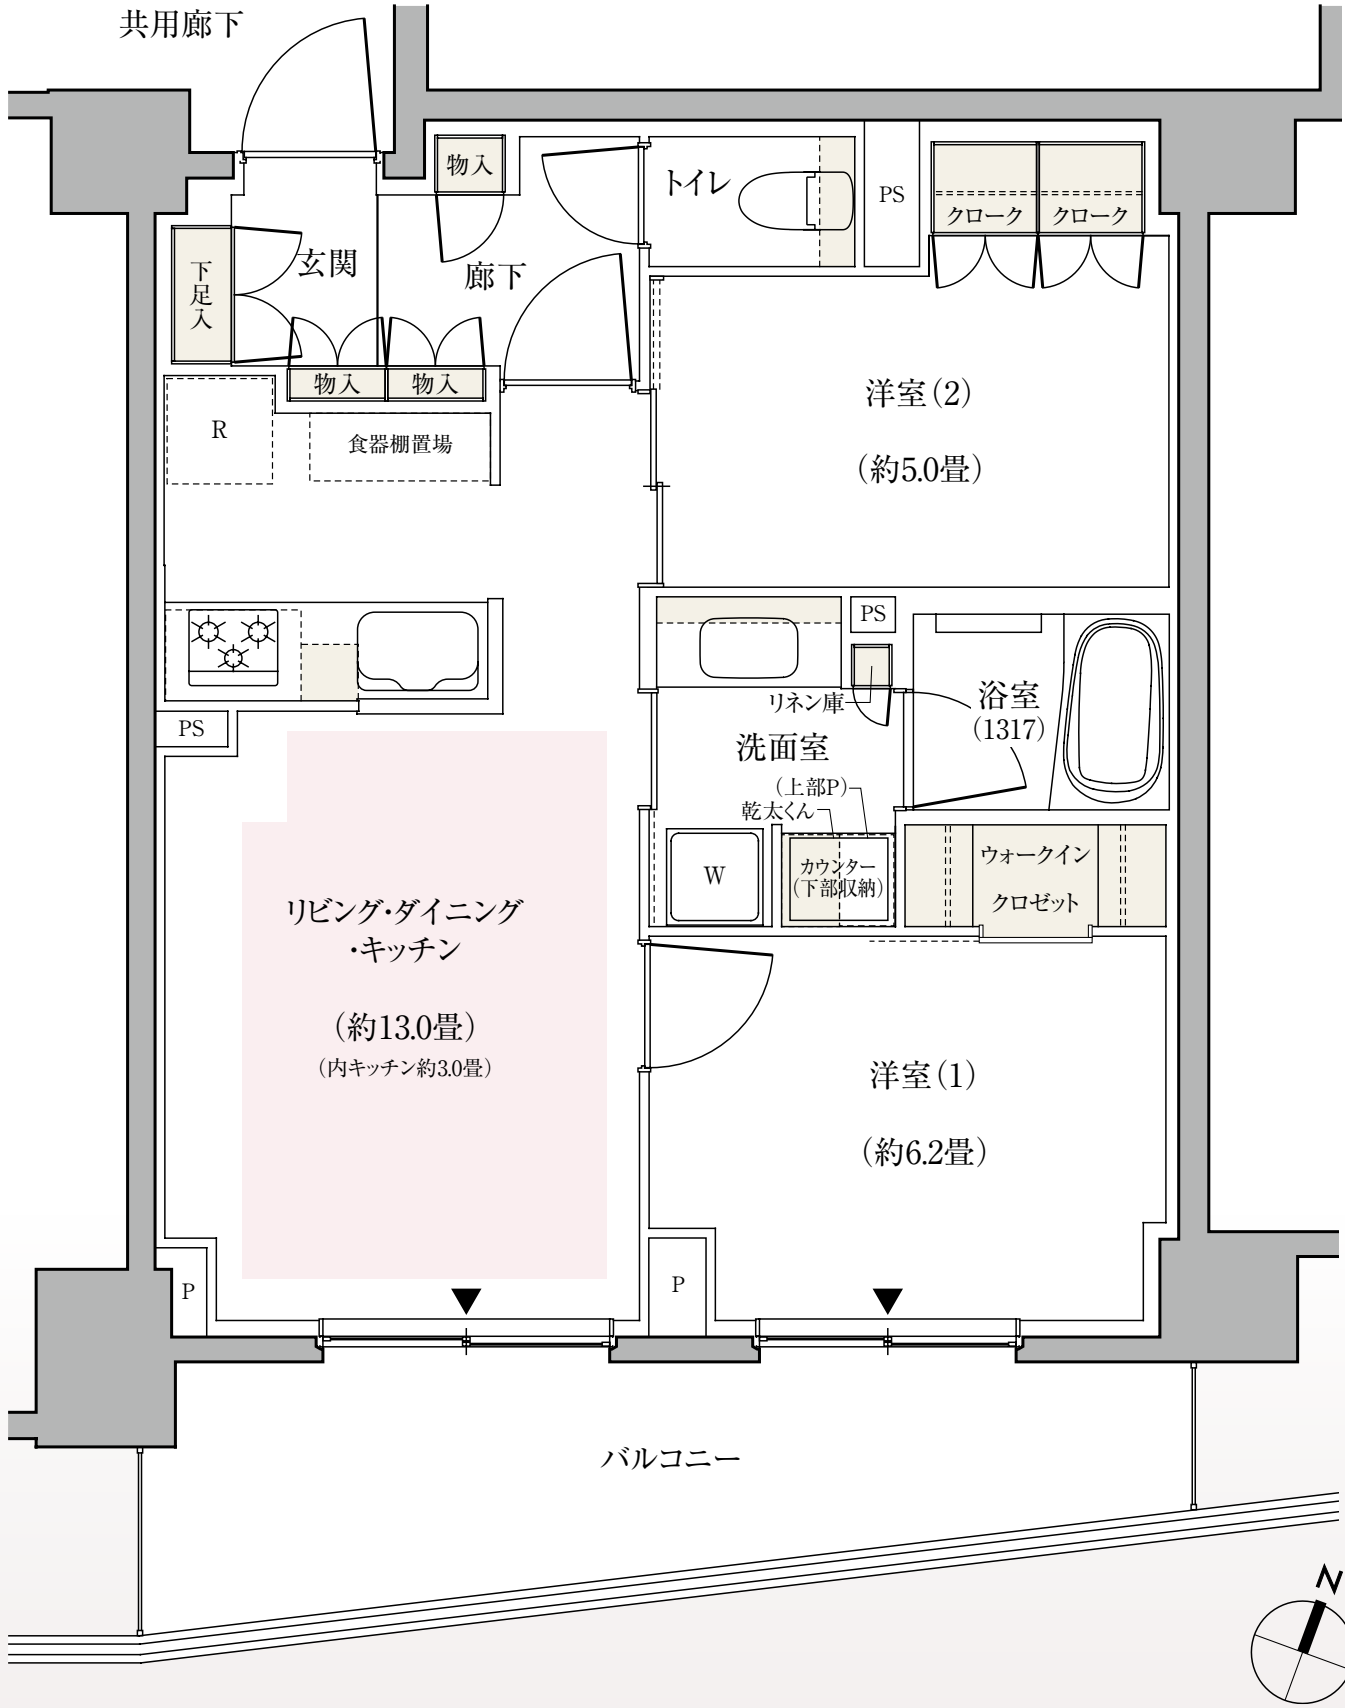

床暖房範囲 収納 ※WIC=ウォークインクロゼット

※掲載の間取り図面は設計段階のもので、変更になる場合があります。
※リビング・ダイニング・キッチン部分の畳数には、冷蔵庫置場・食器棚置場が含まれています。
※住戸により、仕様・形状が異なる場合があります。
※バルコニー手摺りの仕様および形状は階数によって異なります。
※バルコニーの使用については管理規約等に従っていただきます。
※代表タイプの間取りを表示しております。販売住戸の間取りについては本広告時の物件概要の「販売住戸の一覧」をご覧ください。

「パークホームズ横浜伊勢町」インフォメーションデスク



0120-321-459

営業時間/10:00~17:00
定休日/火曜・水曜・木曜