

E63A TYPE
2LDK+2WIC+N

代表間取り

専有面積 / **63.33m²** (約19.15坪)

バルコニー面積 / 11.59m² (約3.50坪)

角住戸

窓付きキッチン

2面採光LD

廊下&玄関収納充実


2つのWIC

リネン庫 & マルチリネン庫

冷凍庫スペース

[印刷用PDFはこちら](#)

平面図

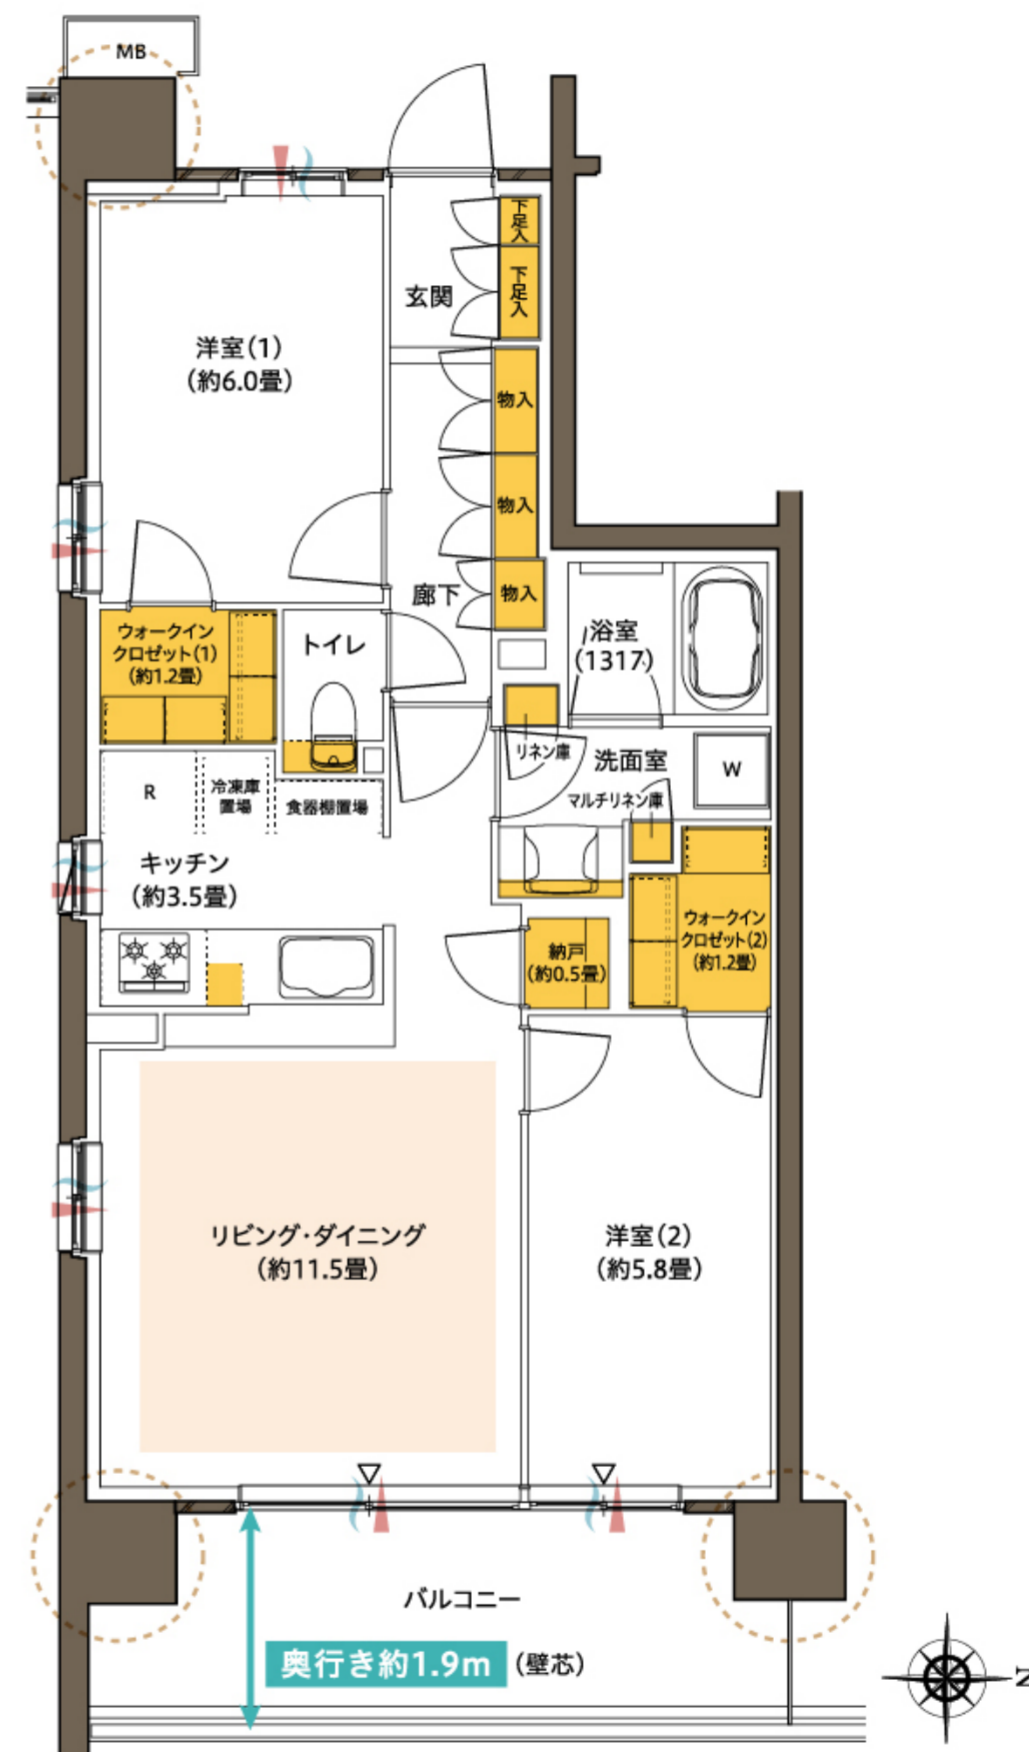

WIC=ウォークインクローゼット N=納戸 収納 床暖房 採光 通風 アウトフレーム工法 R=冷蔵庫置場 W=洗濯機置場

※掲載の図面は設計段階の図面を基に描いたもので実際とは異なります。また施工上の理由及び改良等により変更となる場合がございます。※住戸により仕様・形状が異なる場合がございます。また、家具・調度品等は販売価格に含まれておりません。