

# E76Br TYPE

3LDK+3WIC+N

代表間取り

専有面積 / **76.92m<sup>2</sup>** (約23.26坪)

バルコニー面積 / 14.56m<sup>2</sup> (約4.40坪)

ルーフバルコニー面積/29.44m<sup>2</sup>(約8.90坪)

角住戸

ルーフバルコニー

2面採光LD


3つのWIC

リネン庫 & マルチリネン庫

冷凍庫スペース

[印刷用PDFはこちら](#)

平面図

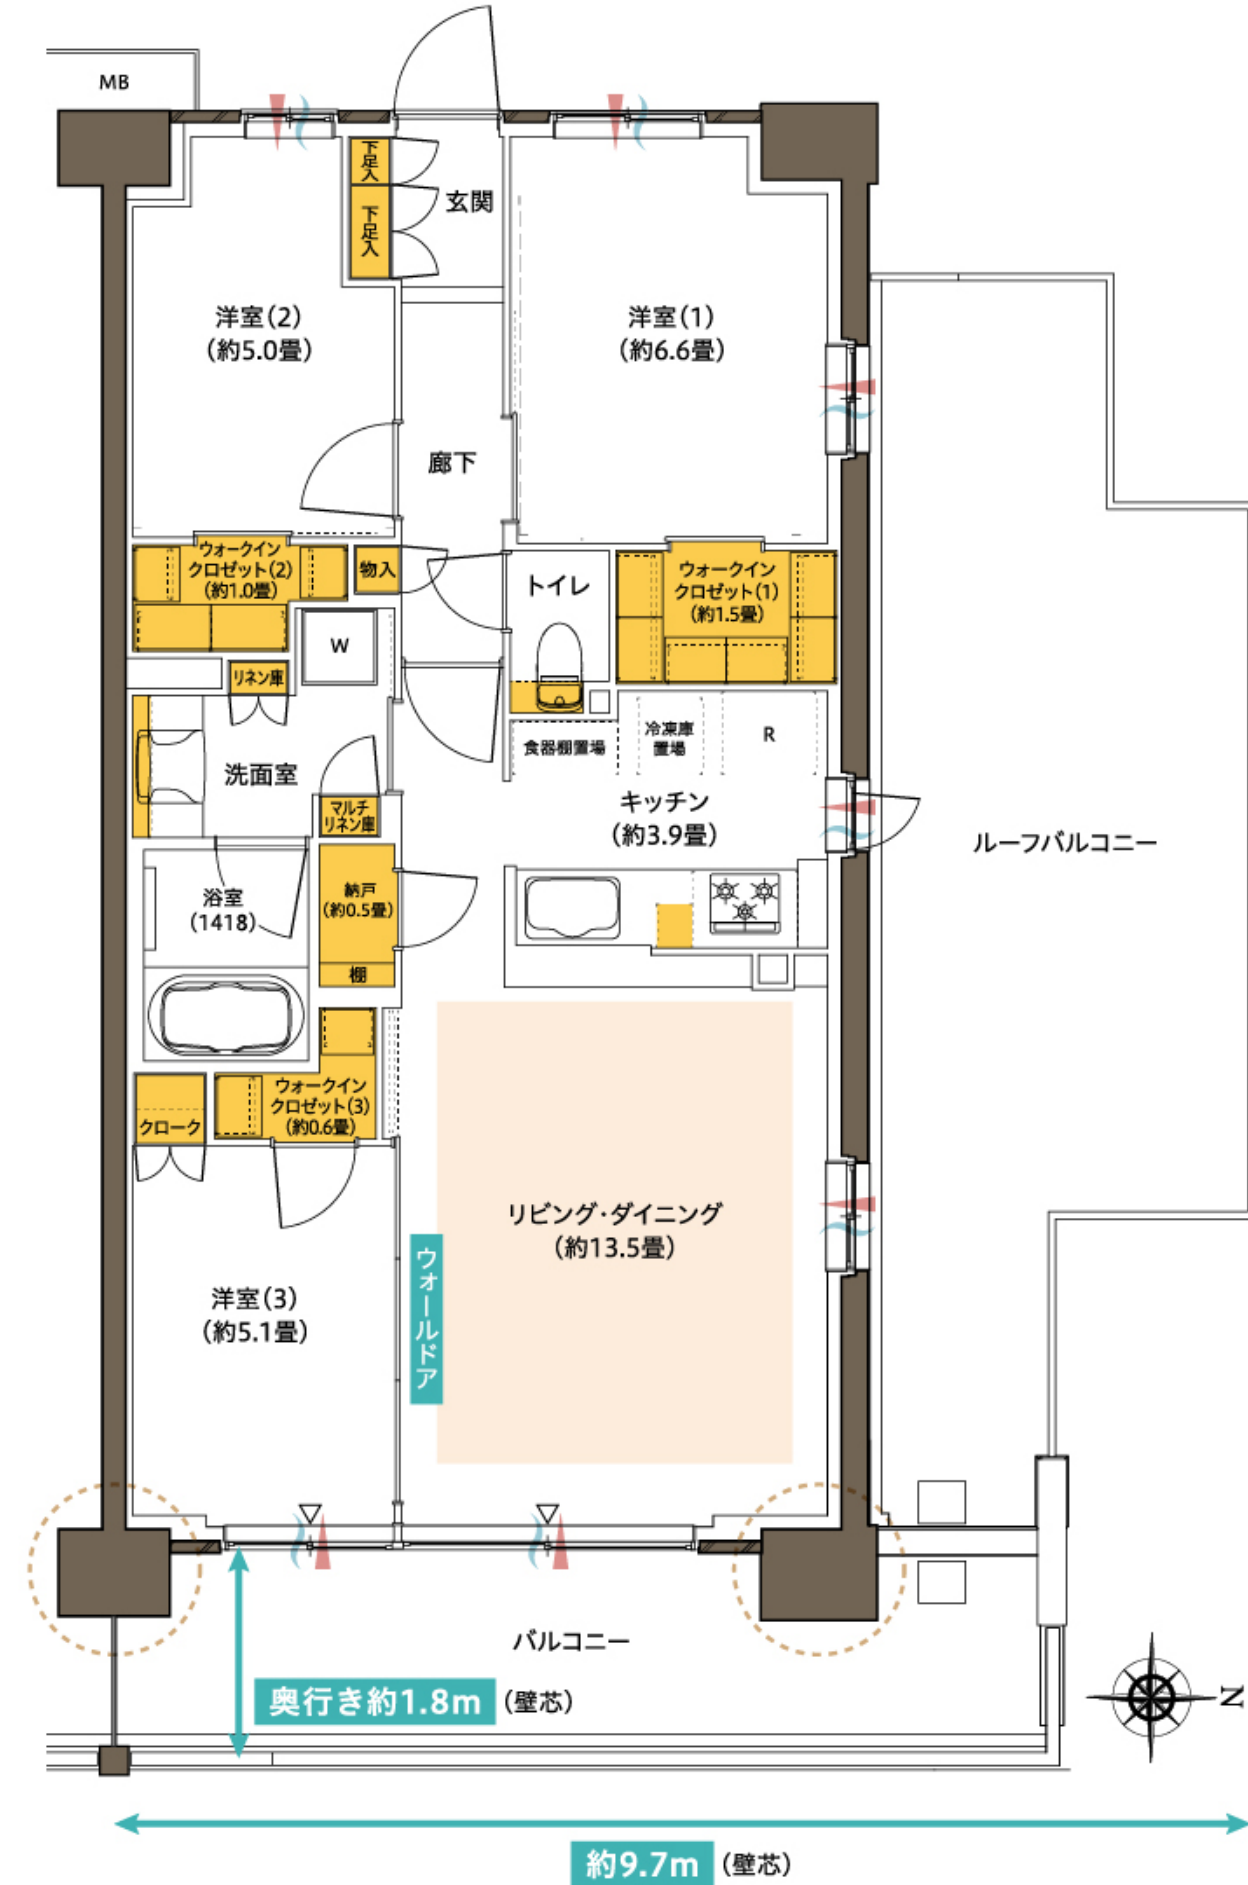

WIC=ウォークインクロゼット N=納戸 収納 床暖房 採光 通風 アウトフレーム工法 R=冷蔵庫置場 W=洗濯機置場

※掲載の図面は設計段階の図面を基に描いたもので実際とは異なります。また施工上の理由及び改良等により変更となる場合がございます。※住戸により仕様・形状が異なる場合がございます。また、家具・調度品等は販売価格に含まれておりません。