

# S69Ag TYPE

## 3LDK+3WIC+N

代表間取り

専有面積 / **69.62m<sup>2</sup>** (約21.06坪)

テラス面積 / 11.21m<sup>2</sup>(約3.39坪)

専用庭面積 / 16.52m<sup>2</sup>(約4.99坪)

南向き専用庭付き

3つのWIC


冷凍庫スペース

大型の納戸

マルチリネン庫

ウォールドア

平面図

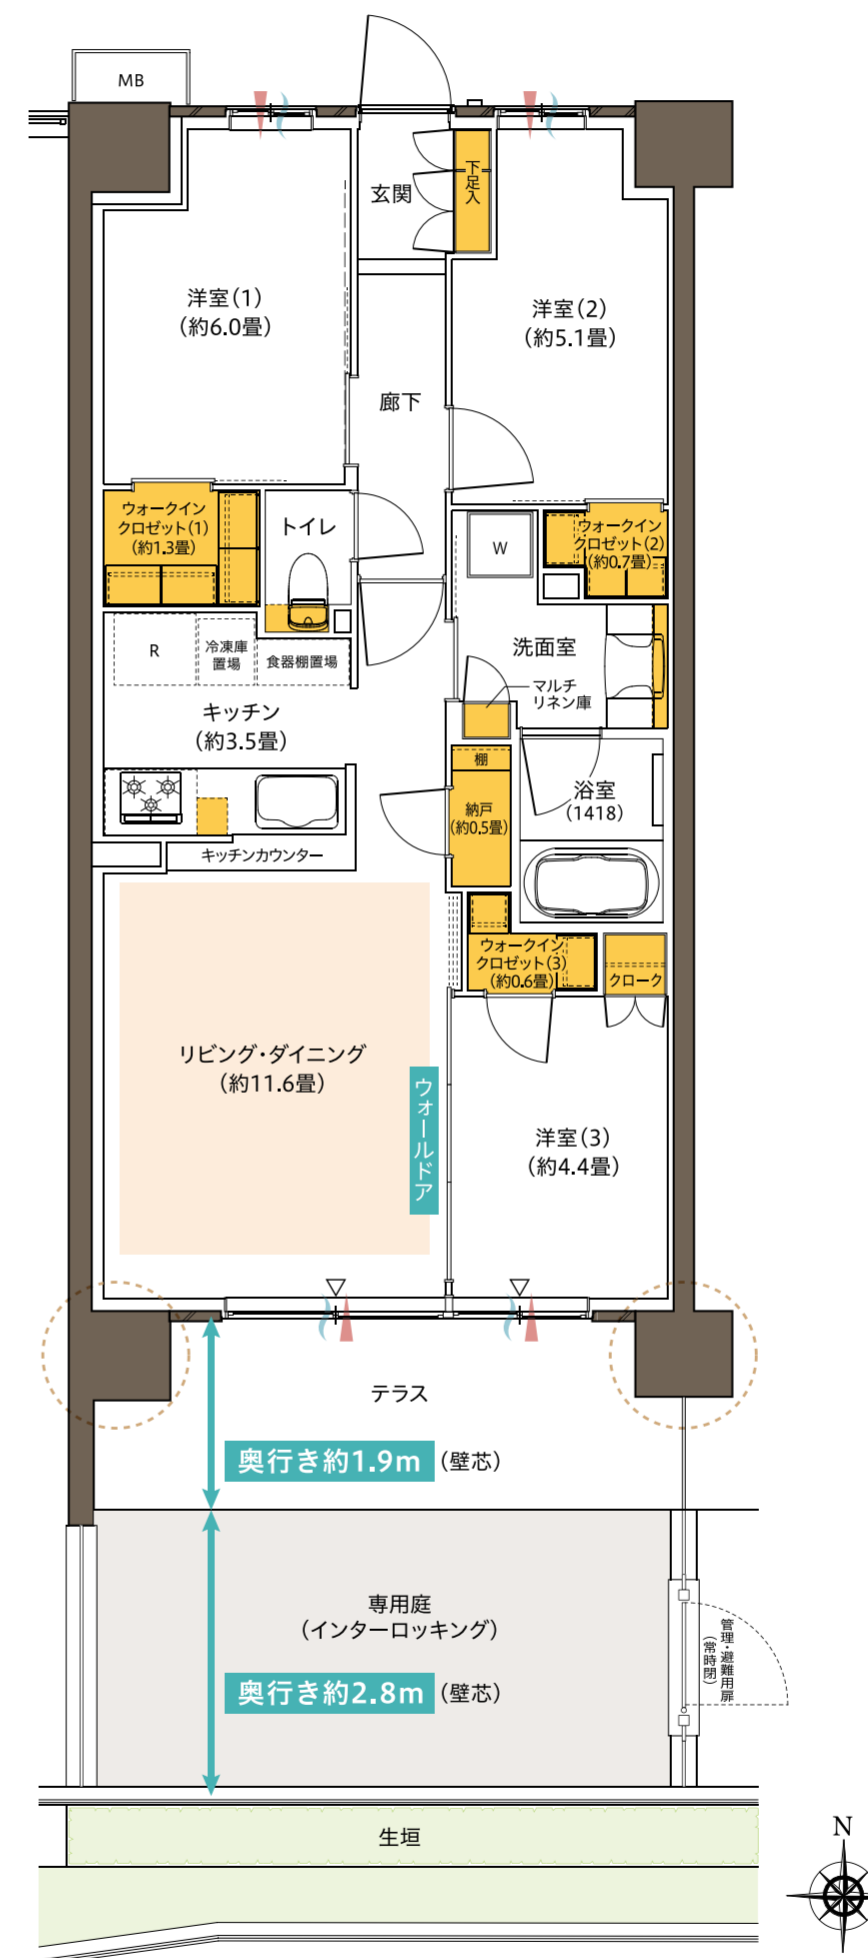

WIC=ウォークインクロゼット N=納戸 収納 床暖房 採光 通風 アウトフレーム工法 R=冷蔵庫置場 W=洗濯機置場

※掲載の図面は設計段階の図面を基に描いたもので実際とは異なります。また施工上の理由及び改良等により変更となる場合がございます。※住戸により仕様・形状が異なる場合がございます。また、家具・調度品等は販売価格に含まれておりません。