

# S74Ag TYPE

3LDK+3WIC+SIC+N

代表間取り

専有面積 / **74.59m<sup>2</sup>** (約22.56坪)

テラス面積 / 11.71m<sup>2</sup> (約3.54坪)

専用庭面積 / 17.64m<sup>2</sup> (約5.33坪)

南向き角住戸

専用庭付き

約1.8畳のSIC

3つのWIC


マルチリネン庫

冷凍庫スペース

ウォールドア

[印刷用PDFはこちら](#)

## 平面図

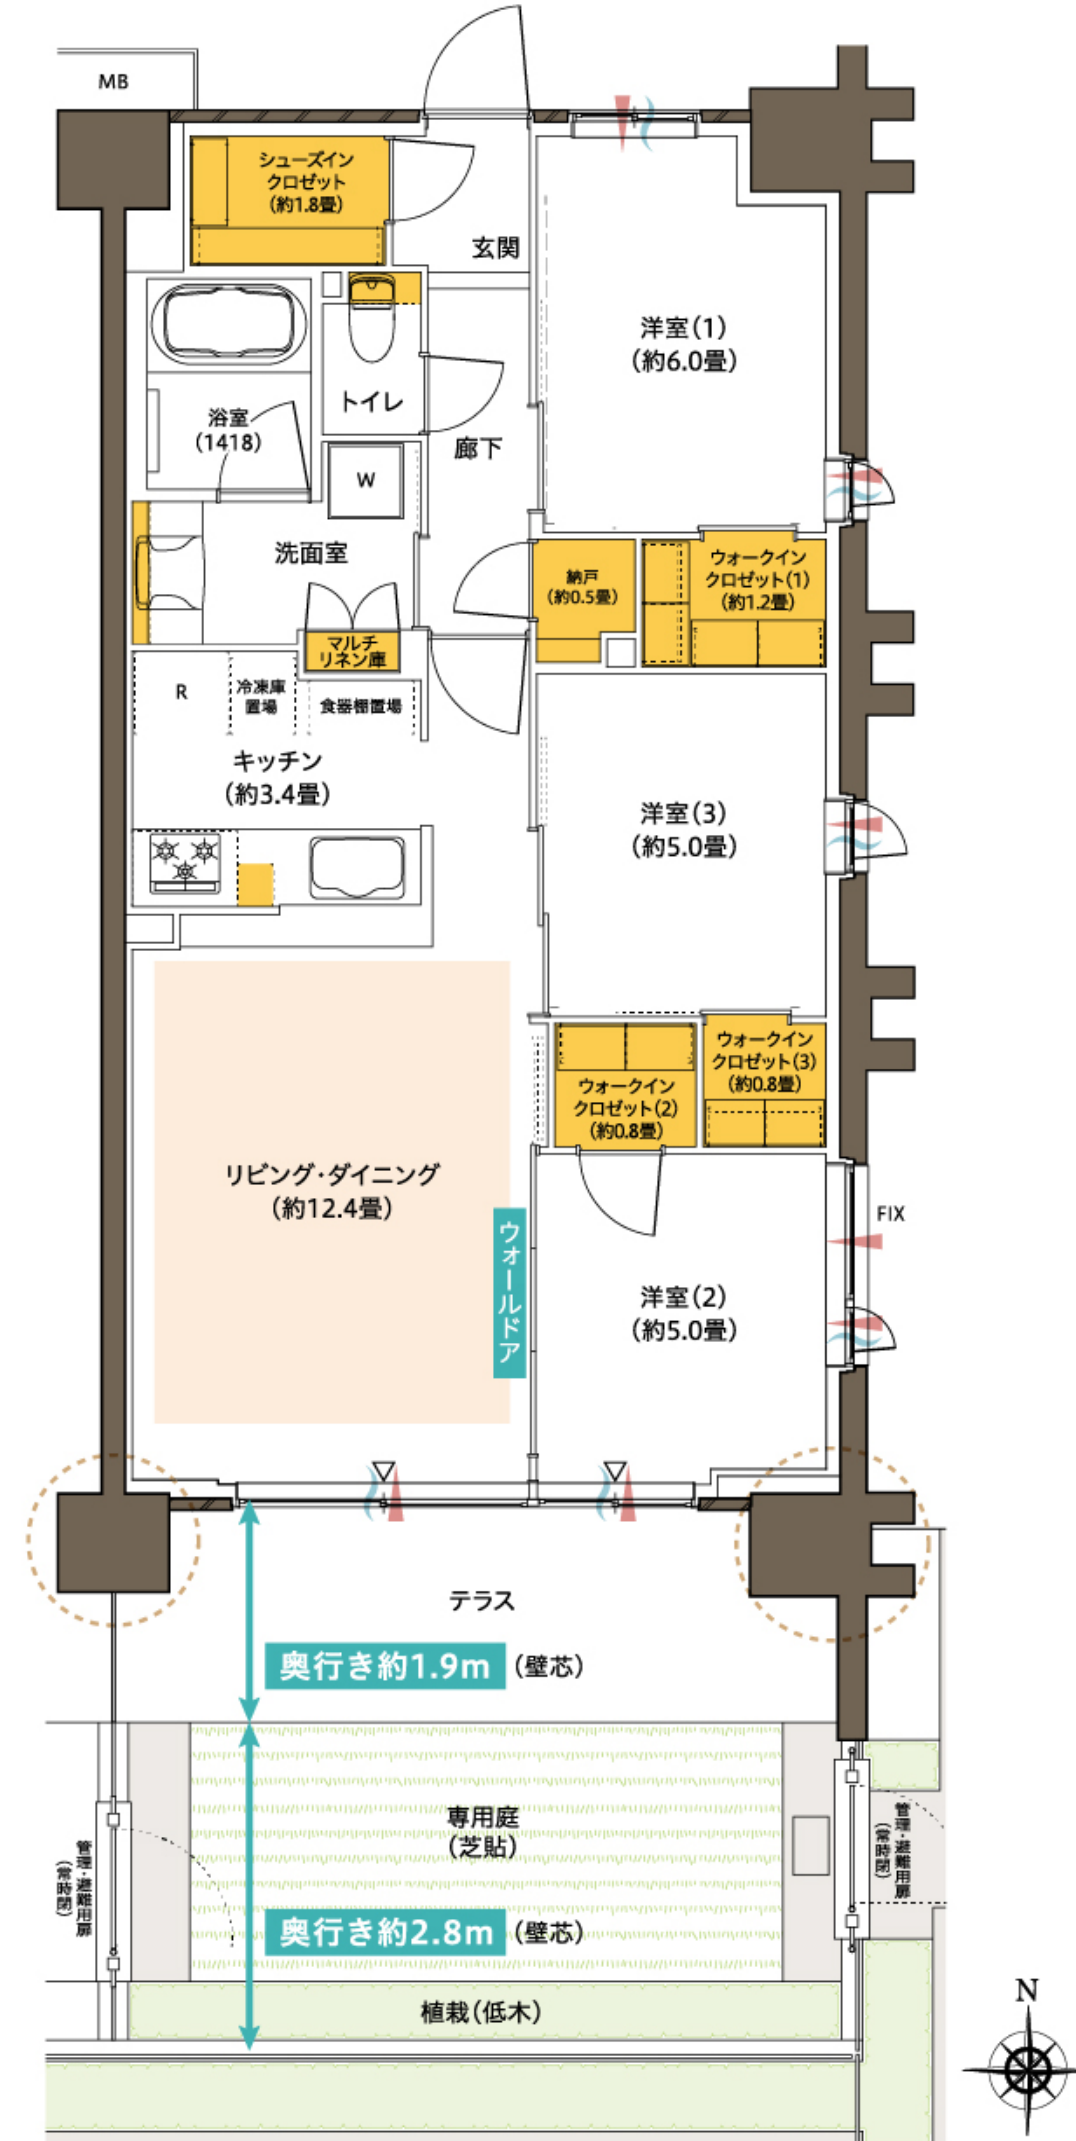

WIC=ウォークインクロゼット N=納戸 SIC=シューズインクロゼット 収納 床暖房 採光 通風 アウトフレーム工法 R=冷蔵庫置場 W=洗濯機置場

※掲載の図面は設計段階の図面を基に描いたもので実際とは異なります。また施工上の理由及び改良等により変更となる場合がございます。※住戸により仕様・形状が異なる場合がございます。また、家具・調度品等は販売価格に含まれておりません。