

No.13




5LDK (DEN、多目的室を含む) + WIC + ロフト

敷地面積
103.50㎡ (約31.30坪)

延床面積
98.33㎡ (約29.74坪)

ロフト面積
4.88㎡

※ロフト面積は延床面積に含まれておりません。

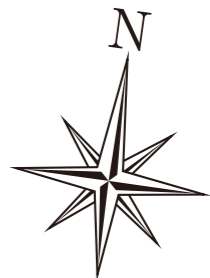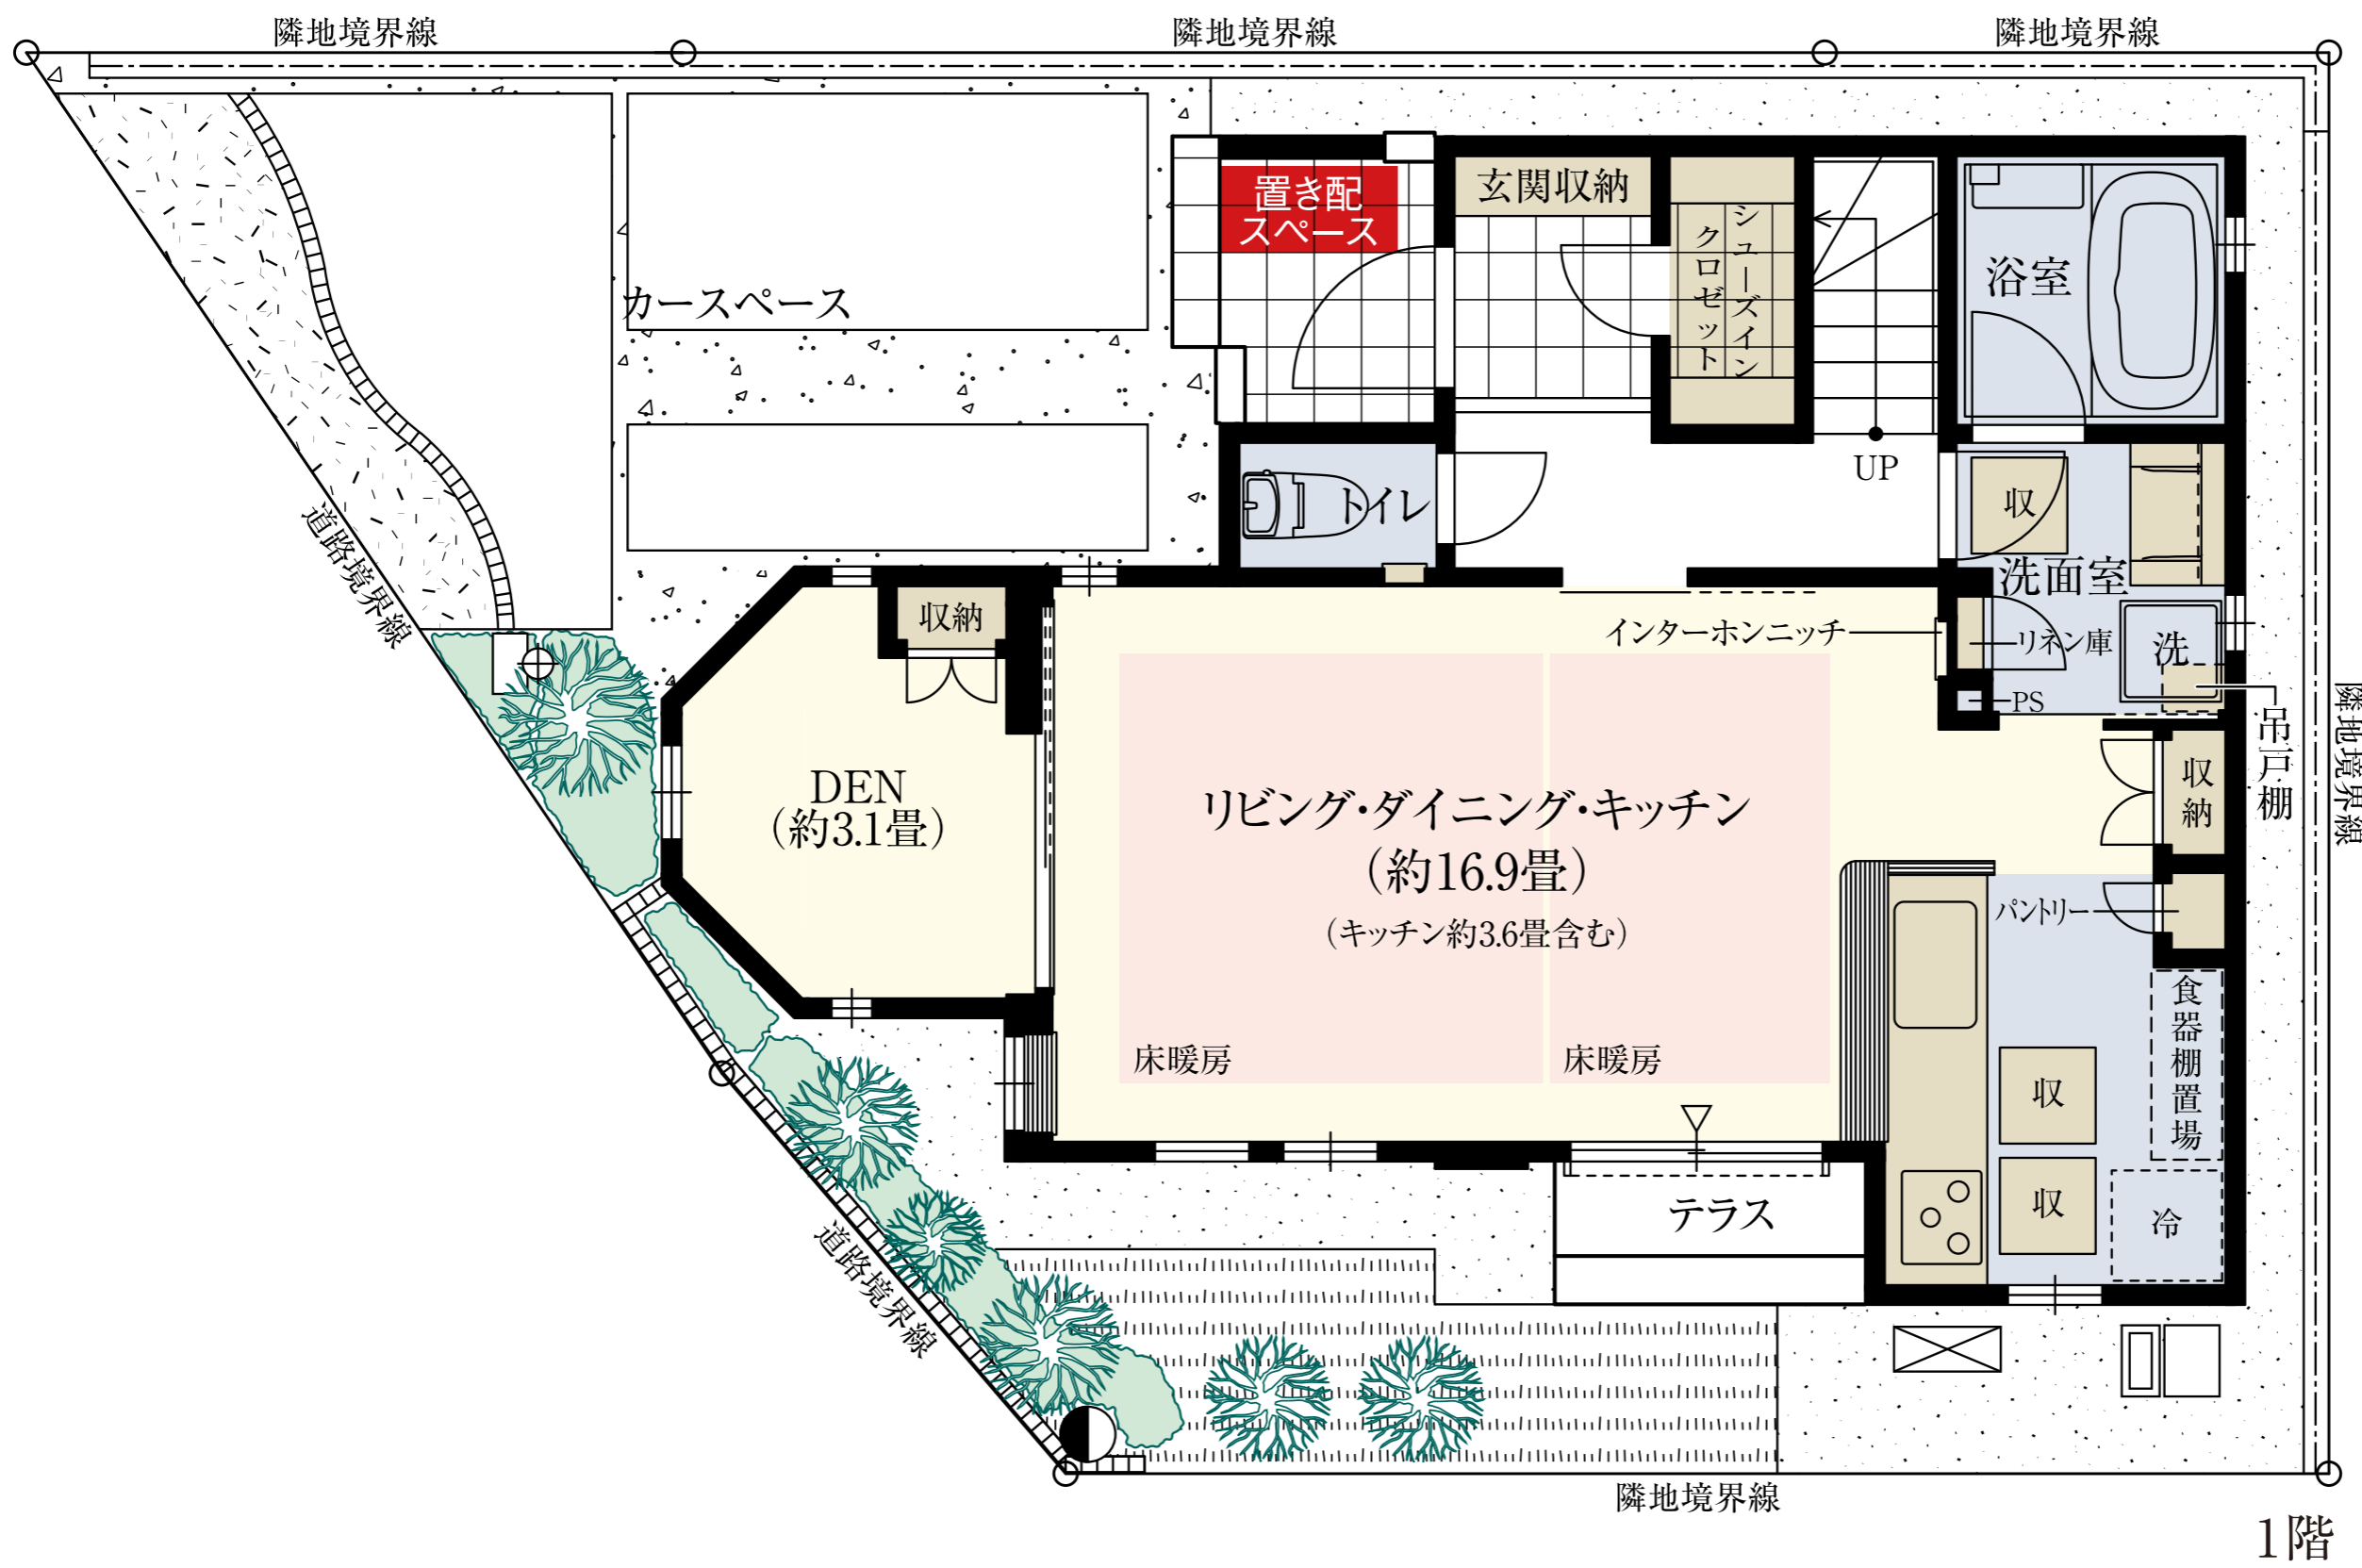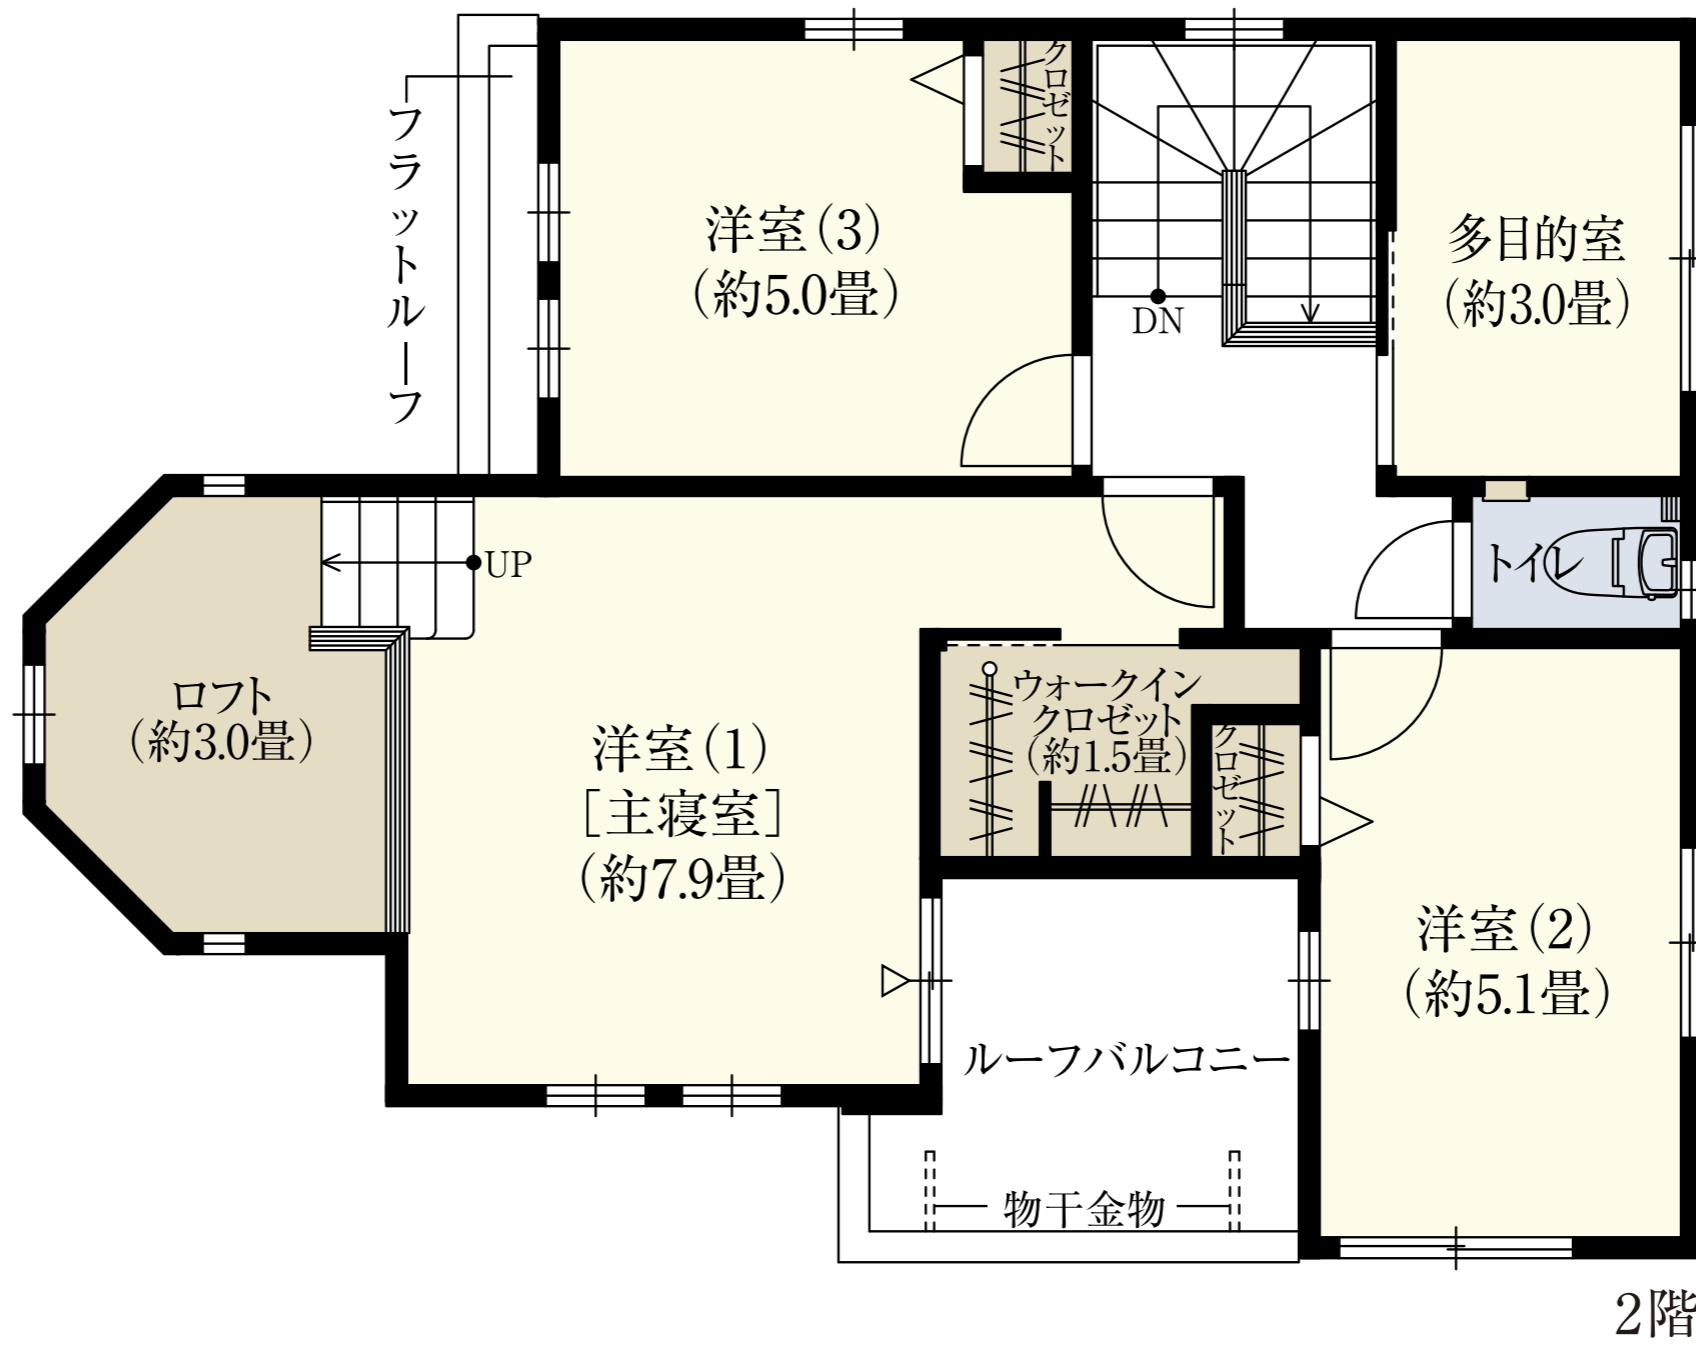

床暖房 収納

※DEN=書斎、WIC=ウォークインクローゼット※本物件の代表タイプの間取りを表示しています。販売住戸の間取りにつきましては、本広告時の物件概要内「販売住戸の一覧」をご覧ください。※施工等の関係で変更になる場合がございます。詳しくは施工図等でご確認ください。※掲載の間取り図は施工上の理由及び、改良のため、変更になる場合があります。予めご了承ください。※外構の石・タイル等はおおよその施工範囲を示したものです。※坪数と畳数は約表記です。【お詫びと訂正】No.13のロフト面積に誤りがございました。(誤)ロフト面積5.29㎡⇒(正)ロフト面積4.88㎡ 謹んでお詫びし、訂正させていただきます。

「ファインコート戸塚 緑彩の街」インフォメーションデスク

☎ 0120-321-248

営業時間 / 10:00~17:00
定休日 / 火曜・水曜・木曜

[売主・販売代理]

[売主]