

No.8

4LDK (DEN含む) +WIC

敷地面積
130.54㎡ (約39.48坪)

延床面積
98.94㎡ (約29.92坪)



□1階床面積：51.54㎡ □2階床面積：47.40㎡

開放感と陽光を享受する
南西角地

仕事や趣味に集中できる
独立型のDEN

大きな出窓が開放感を創出
南面ワイドなリビング・ダイニング

明るさを享受するレイアウト
3洋室南向き

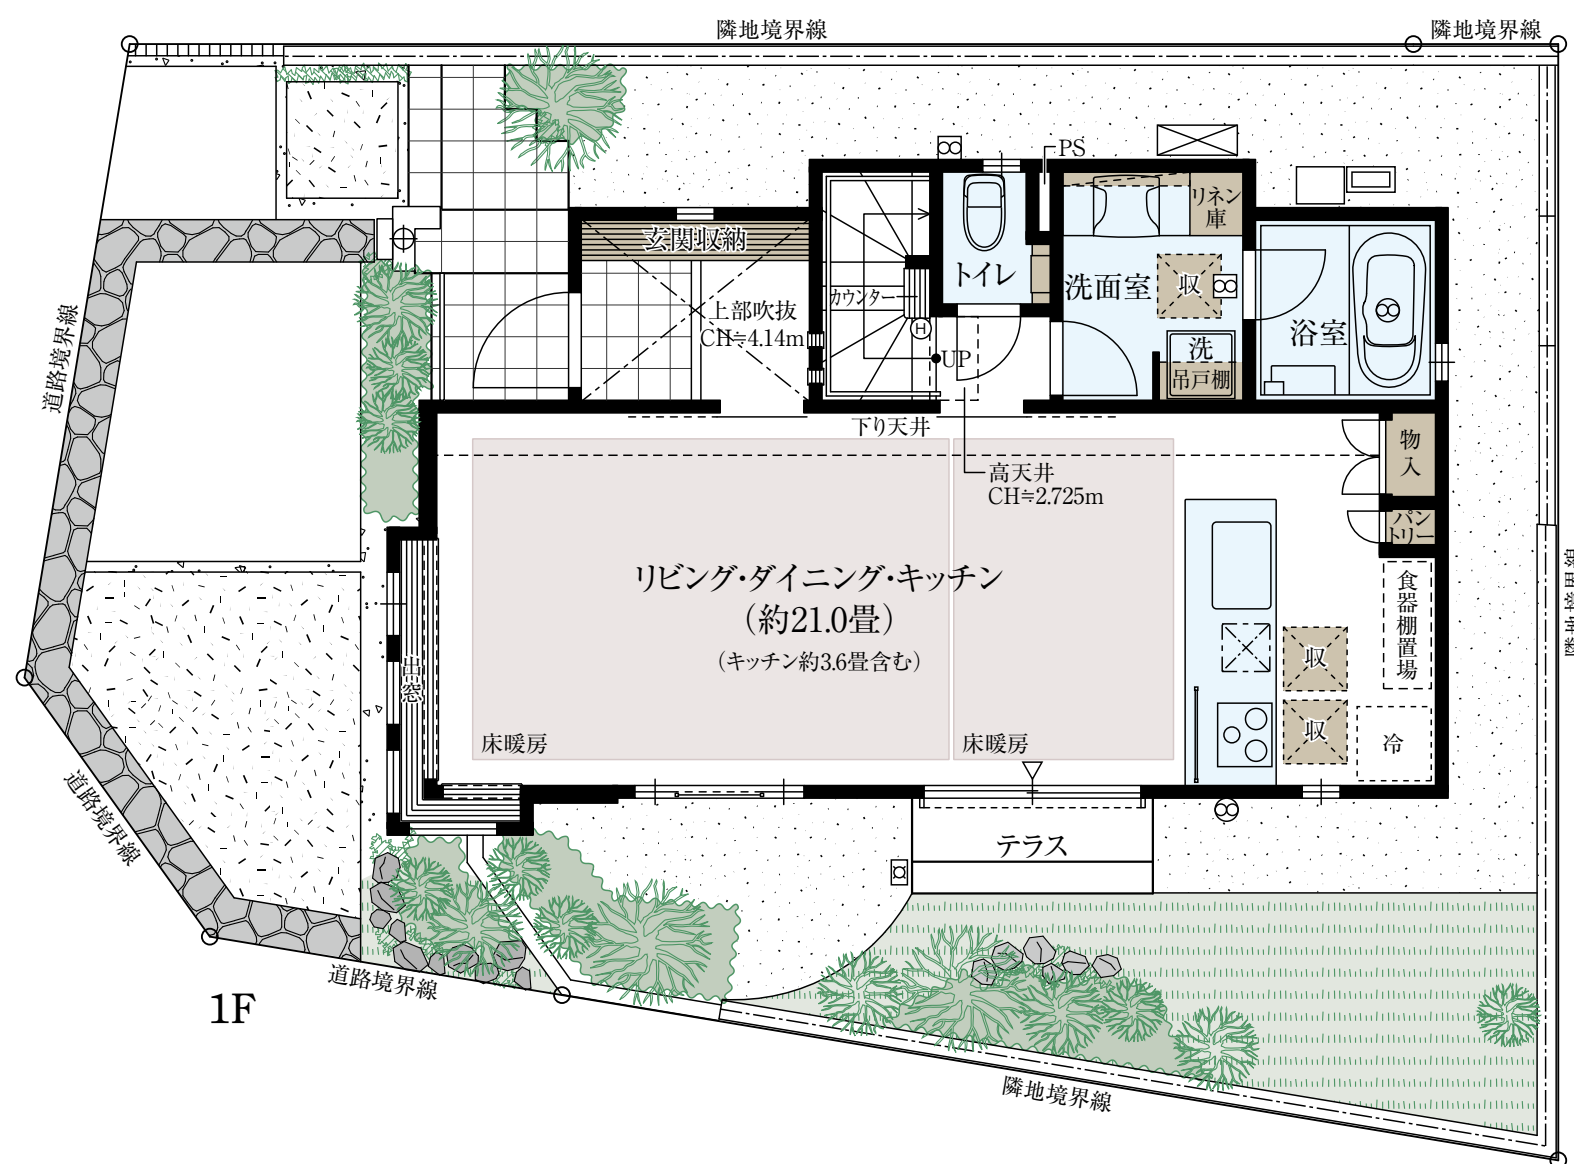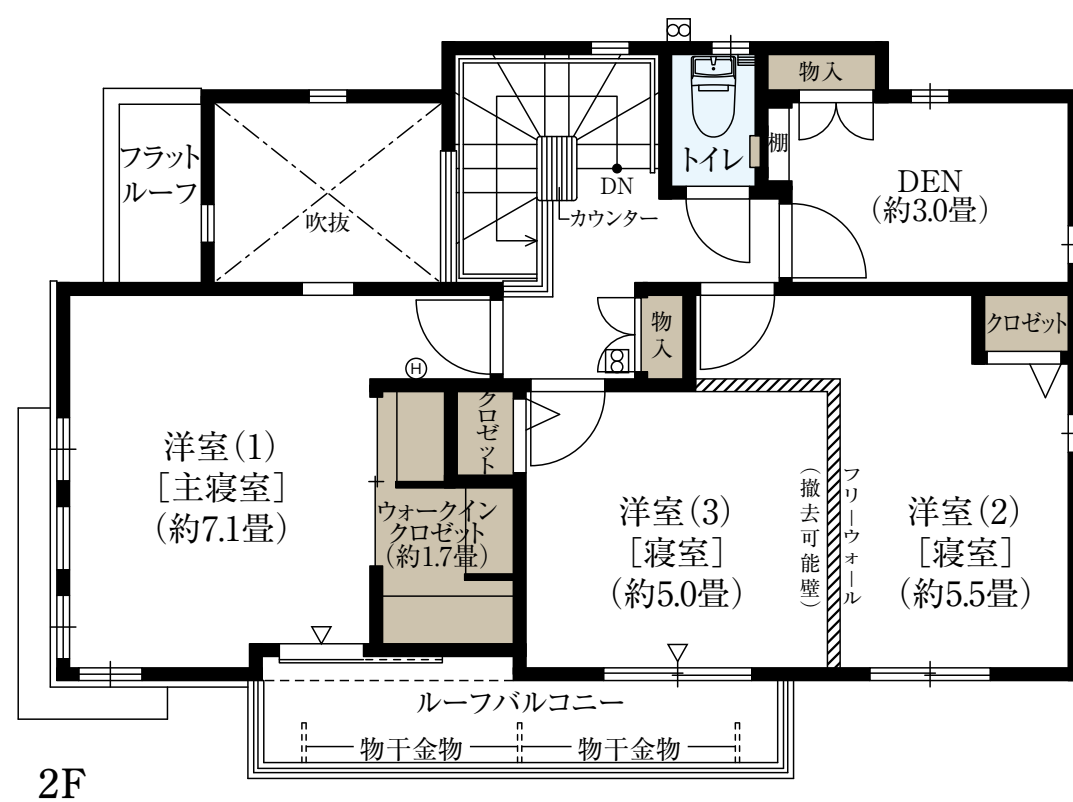

■ 収納 ■ 床暖房 ■ 水まわり

※施工等の関係で変更になる場合がございます。詳しくは施工図等でご確認ください。※外構の石、タイル等はおおよその施工範囲を示したものです。※坪数と畳数は約表記です。※DEN=書斎 ※WIC=ウォークインクローゼット ※フリーウォールの撤去による間取り変更には、設計費・工事費が必要となります。

「ファインコート藤沢」インフォメーションデスク

0120-895-321

営業時間/平日：11:00～17:00
土日：10:00～17:00
定休日/火・水・木曜定休