
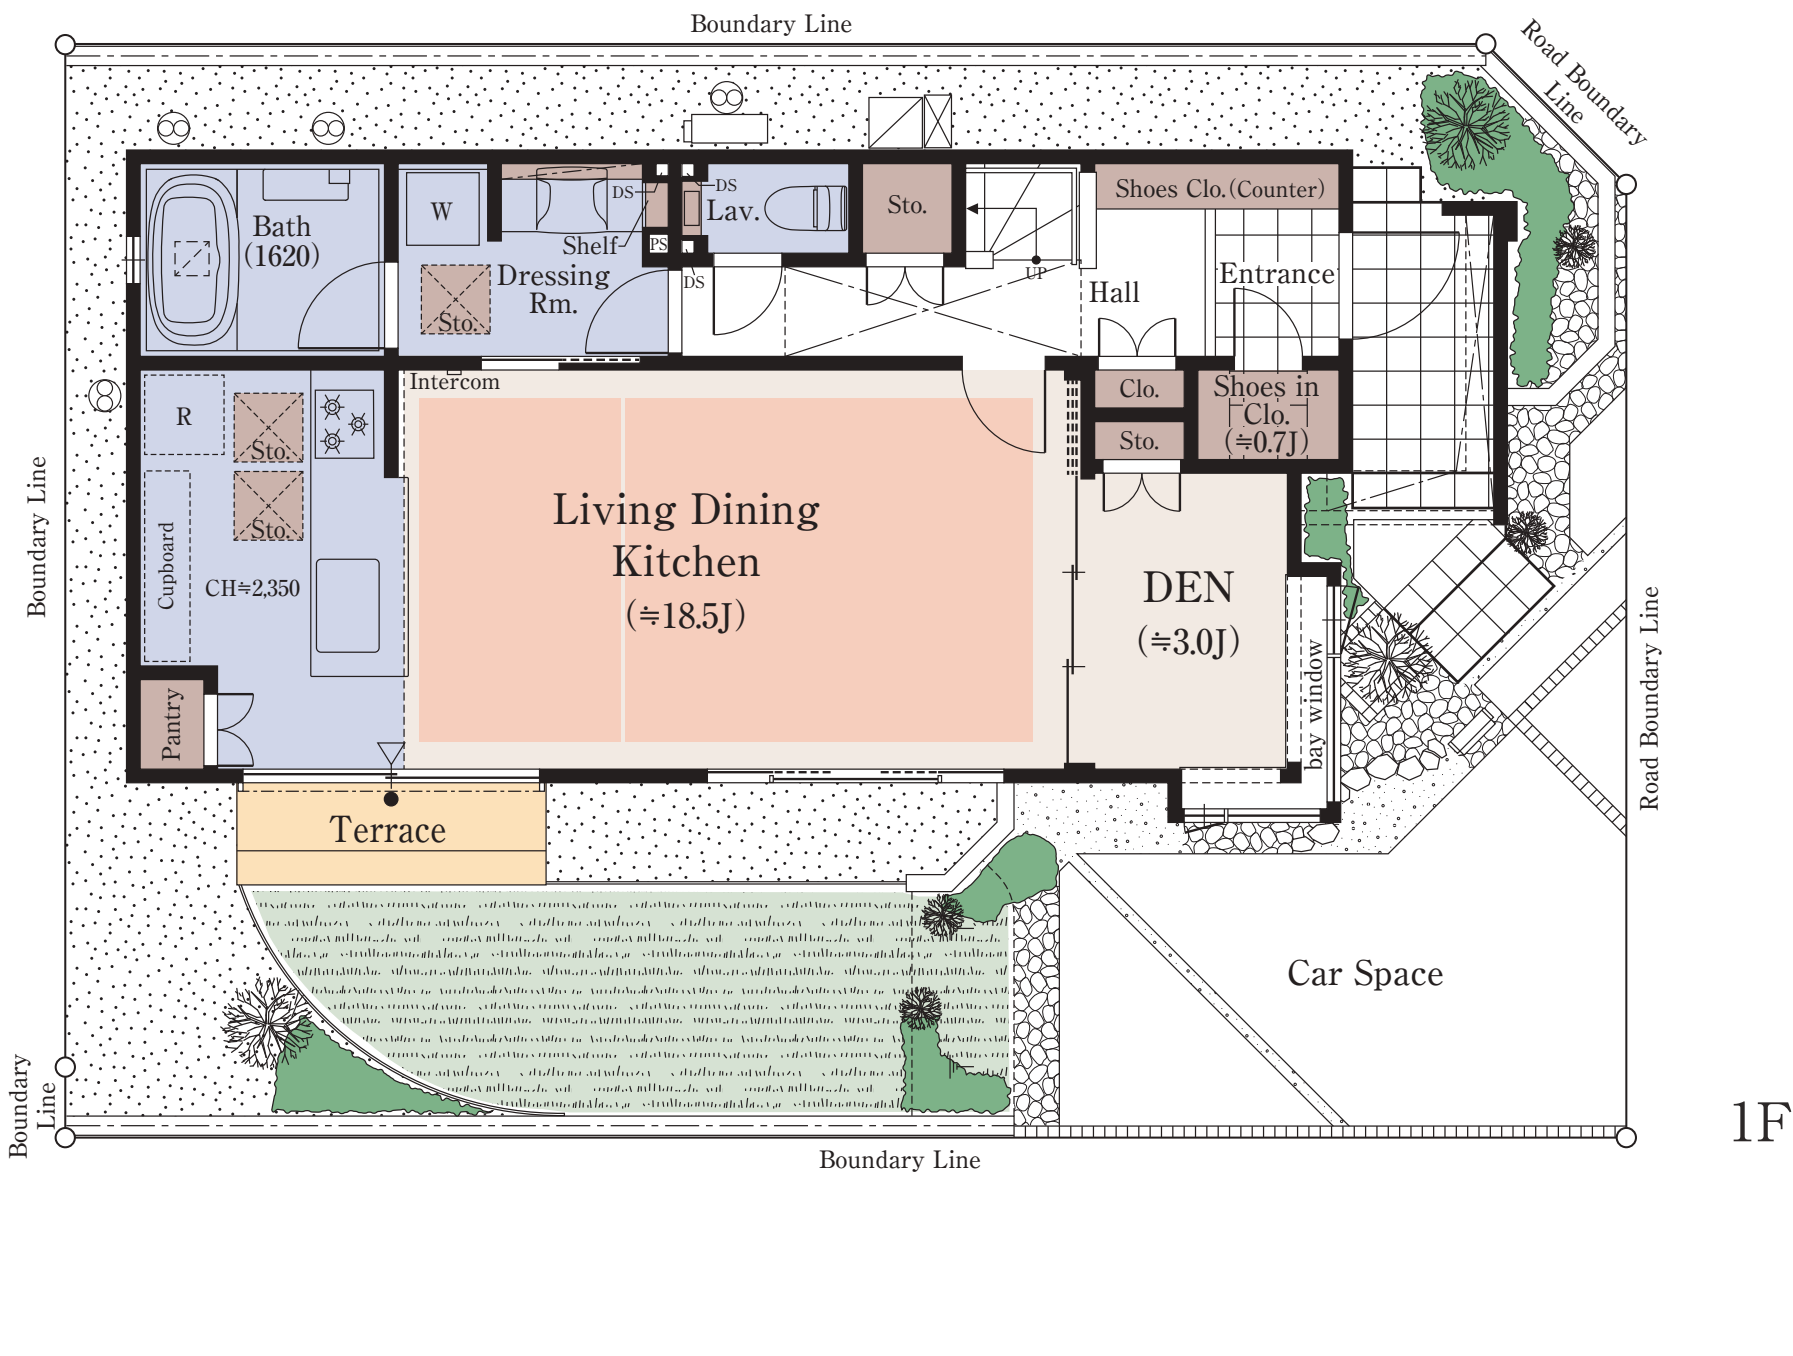


A10	4LDK (DEN含む)+WIC+SIC+サービススペース+デイリーストレージ	
	敷地面積 132.00㎡ (約39.93坪)	延床面積 103.83㎡ (約31.40坪)

全居室南向き。
広々とした庭に面したワイドでゆとりある
リビング・ダイニング・キッチンが魅力の邸

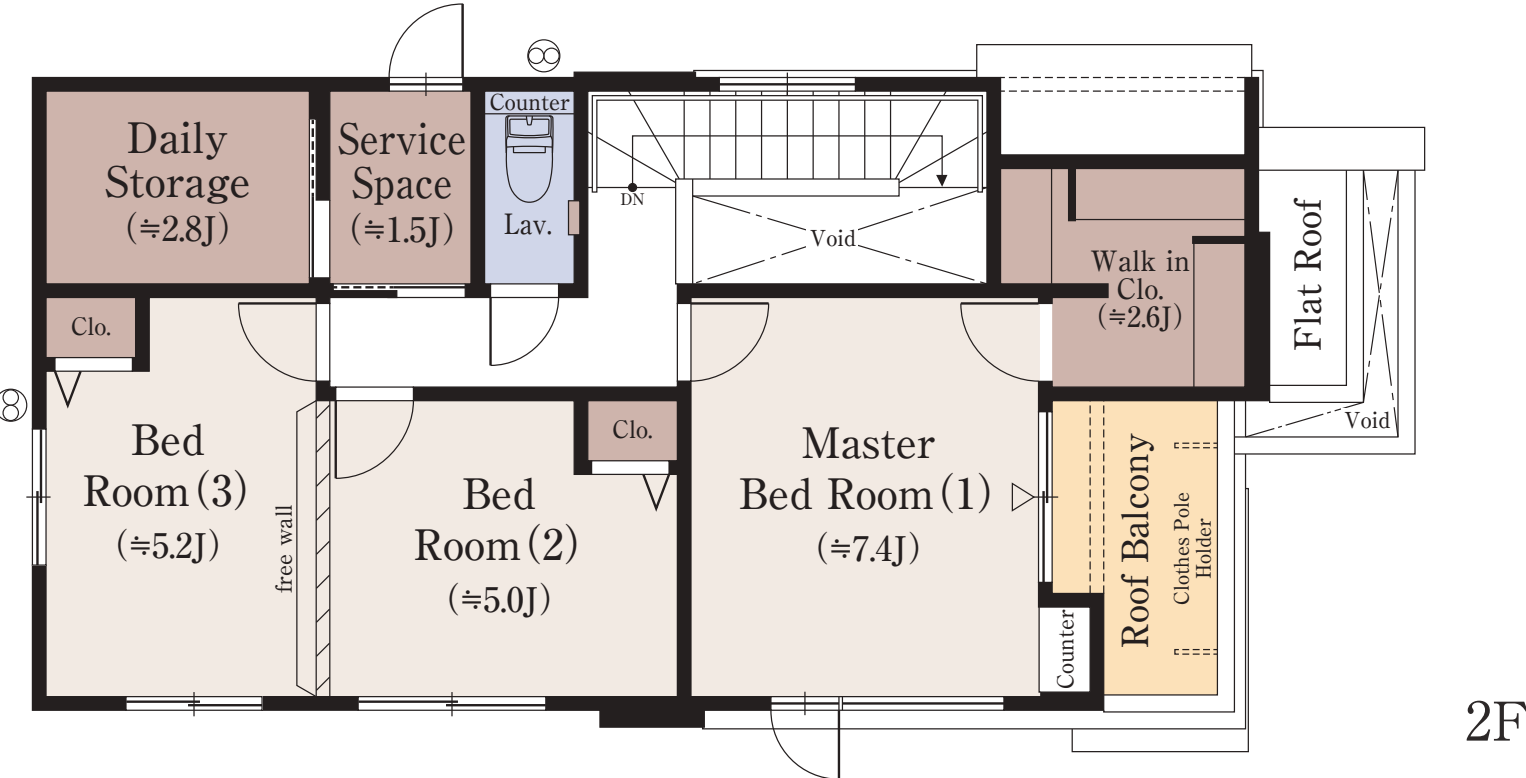

収納 床暖房 水回り バルコニー・テラス

※DEN=書斎 ※WIC=ウォークインクローゼット SIC=シューズインクローゼット ※デイリーストレージ=下屋裏収納
※掲載の図面は施工等の関係で変更になる場合がございます。詳しくは設計図書等でご確認ください。
※フリーウォールの撤去による間取り変更には、設計費・工事費が必要となります。
※外構の石、タイル等はおおよその施工範囲を示したものです。
※LDK畳数は、キッチン畳数約3.8畳を含みます。※坪数と畳数は約表記です。※J=約畳数

ファインコート青葉台シンフォニーヒルズ レジデンシャルサロン

0120-321-796

営業時間／月・金：11時～17時
土・日・祝：10時～17時
定休日／火・水・木