

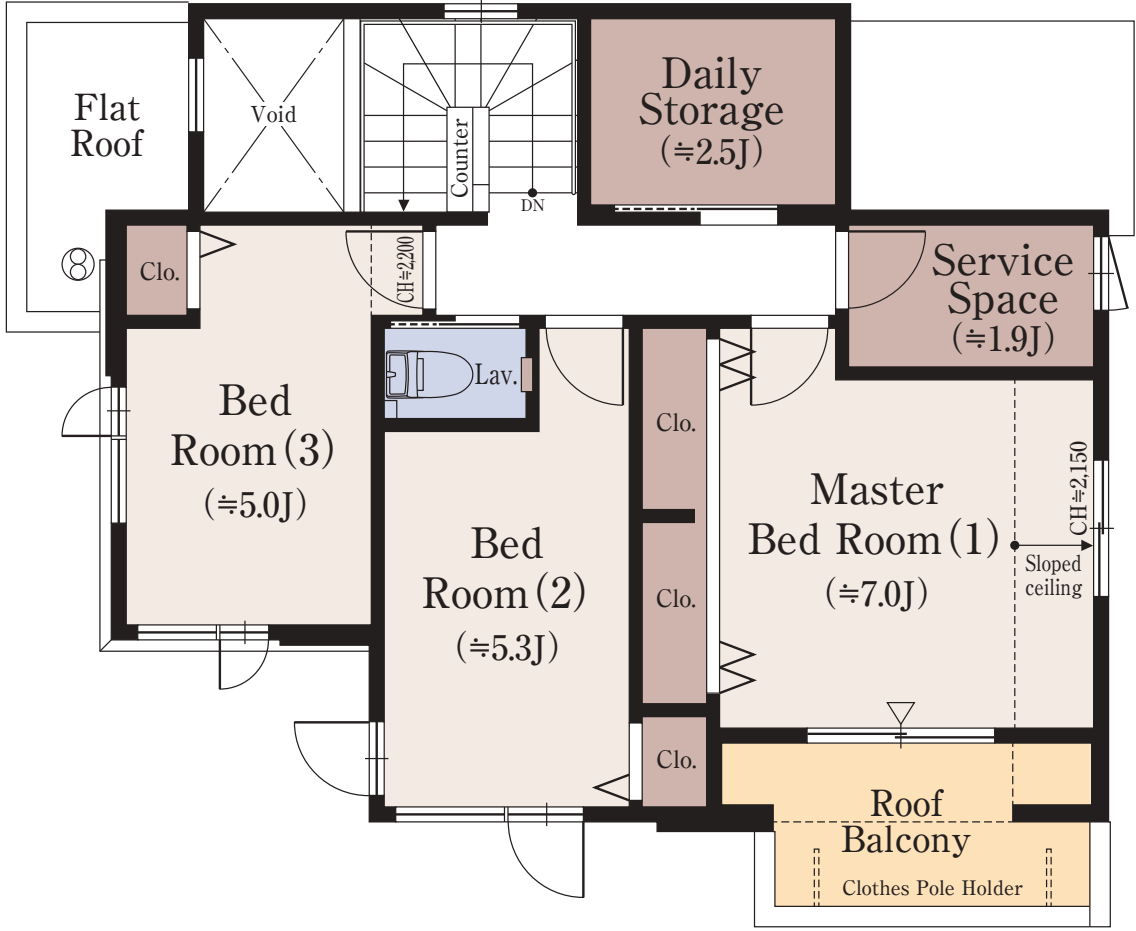


|     |                                     |                          |
|-----|-------------------------------------|--------------------------|
| A12 | 4LDK (DEN含む)+WIP+サービススペース+デイリーストレージ |                          |
|     | 敷地面積<br>125.20㎡ (約37.87坪)           | 延床面積<br>99.29㎡ (約30.03坪) |


全居室南向き。  
ゆとりある庭とともにその先の公園の緑を享受する  
開放感が心地よい邸

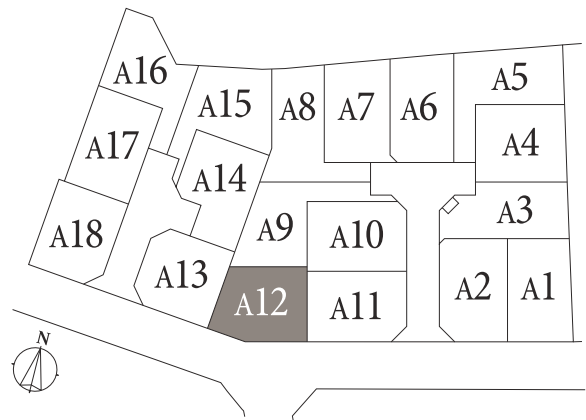

2F

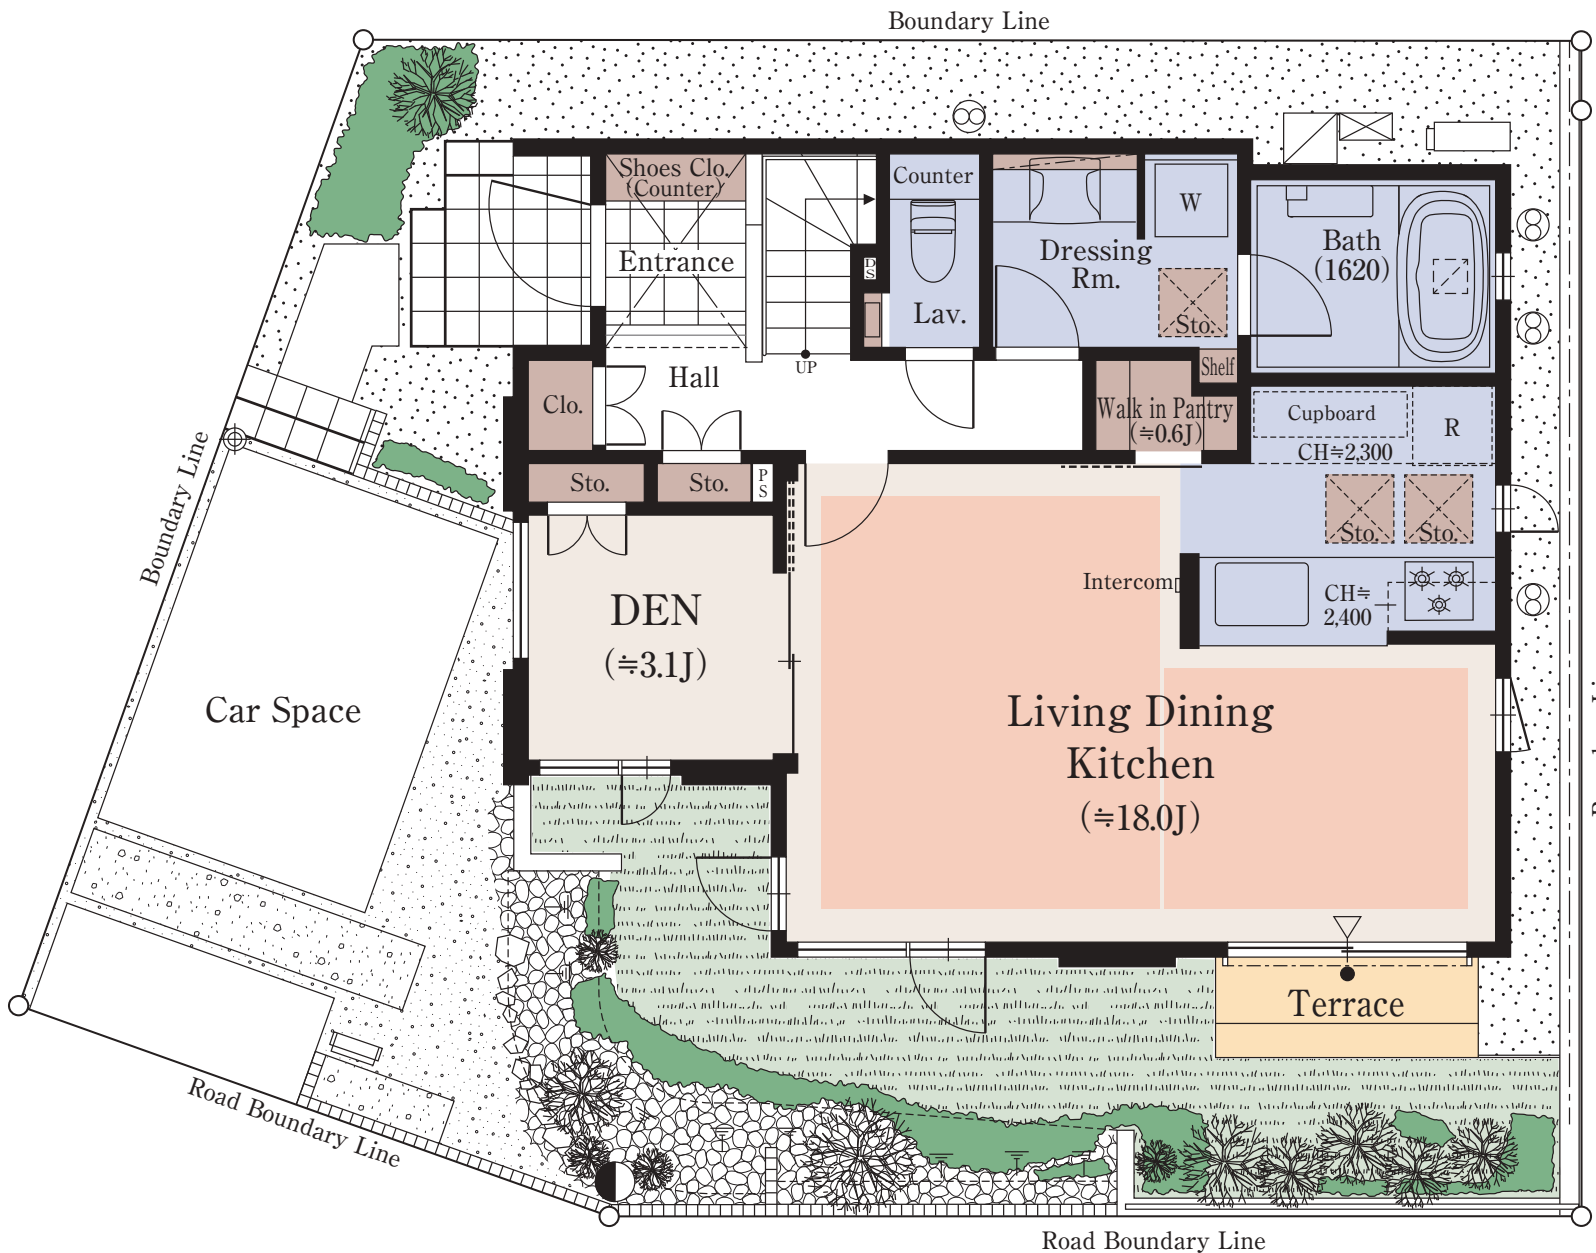

1F

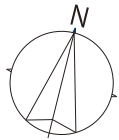

収納 床暖房 水回り バルコニー・テラス

※DEN=書斎 ※WIP=ウォークインパントリー ※デイリーストレージ=下屋裏収納  
※掲載の図面は施工等の関係で変更になる場合がございます。詳しくは設計図書等でご確認ください。  
※外構の石、タイル等はおおよその施工範囲を示したものです。  
※LDK畳数は、キッチン畳数約3.6畳を含みます。※坪数と畳数は約表記です。※J=約畳数

ファインコート青葉台シンフォニーヒルズ レジデンシャルサロン

0120-321-796

営業時間／月・金：11時～17時  
土・日・祝：10時～17時  
定休日／火・水・木