

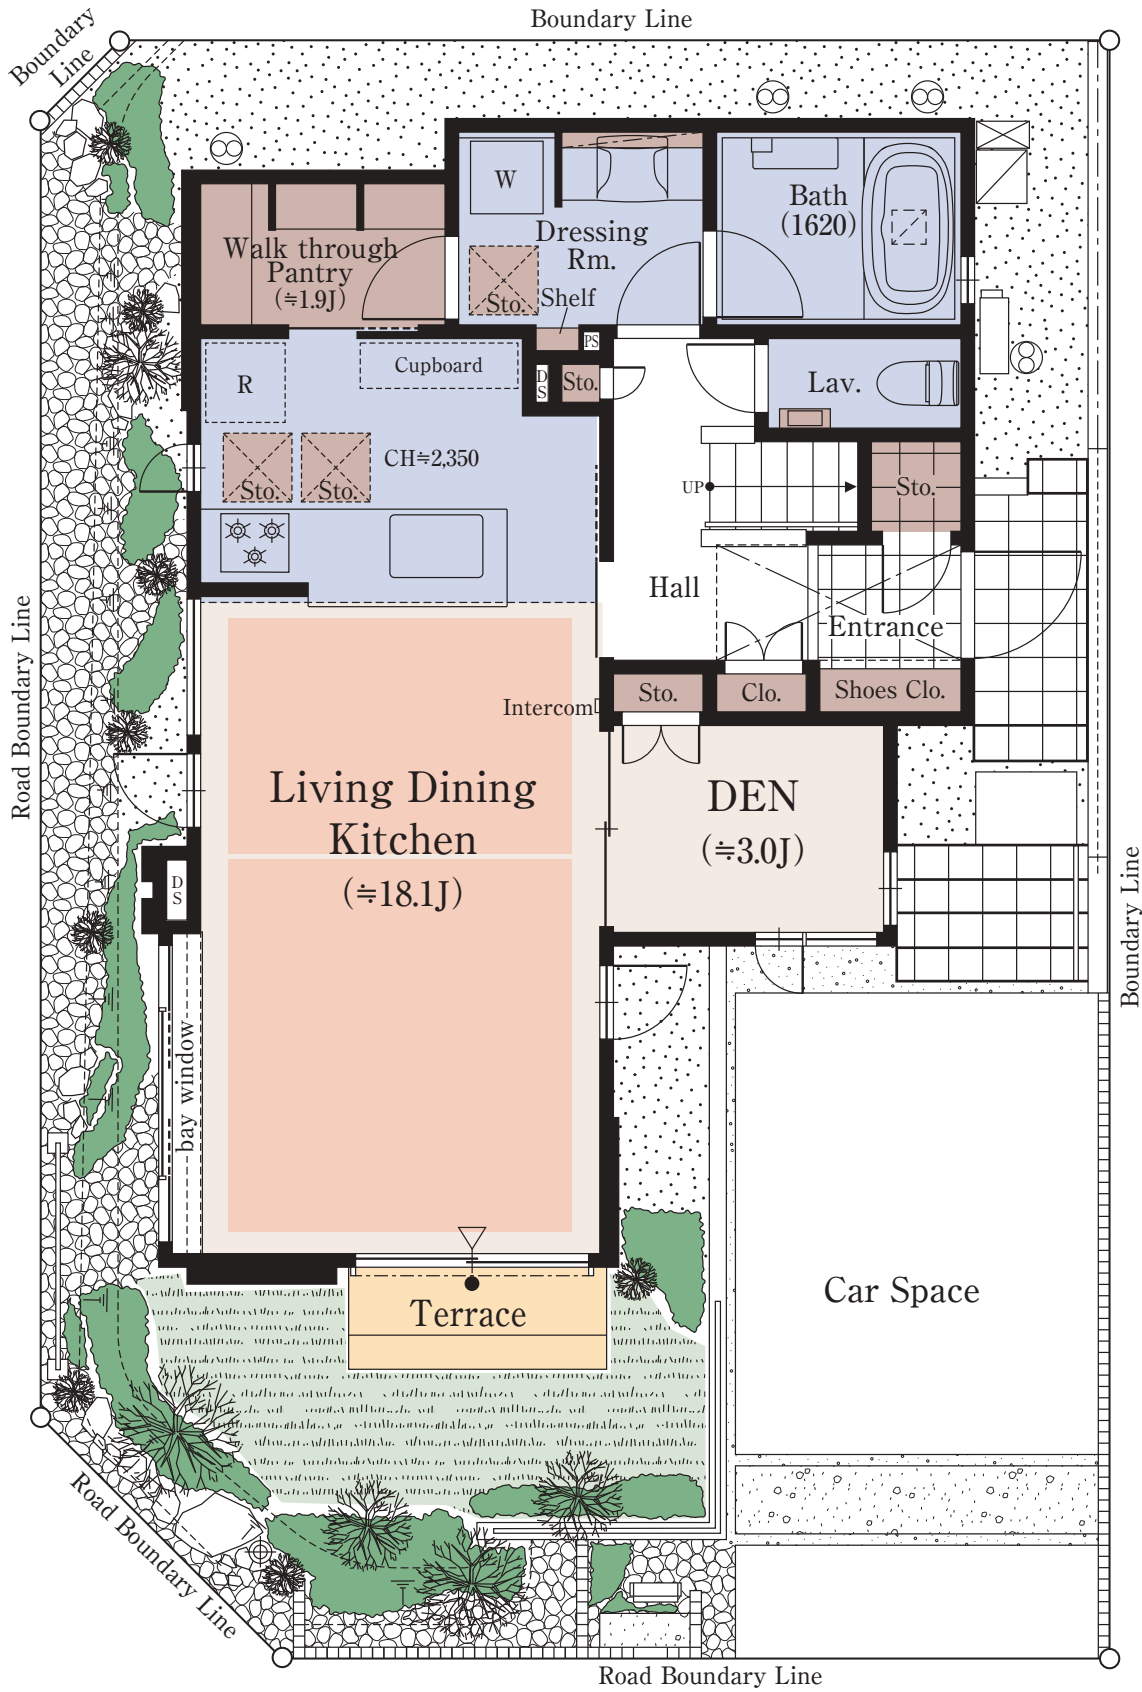


A2	4LDK（DEN含む）+ファミリークロゼット+WTP+デイリーストレージ	
	敷地面積 132.00㎡（約39.93坪）	延床面積 102.97㎡（約31.14坪）

ワイドな出窓が陽光あふれる
開放的なリビング・ダイニングを生み出す南西角地の邸

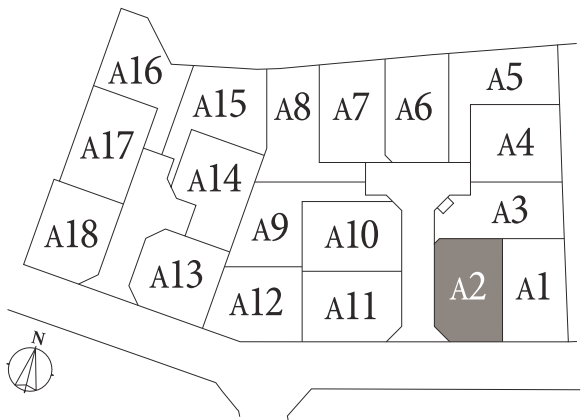

1F

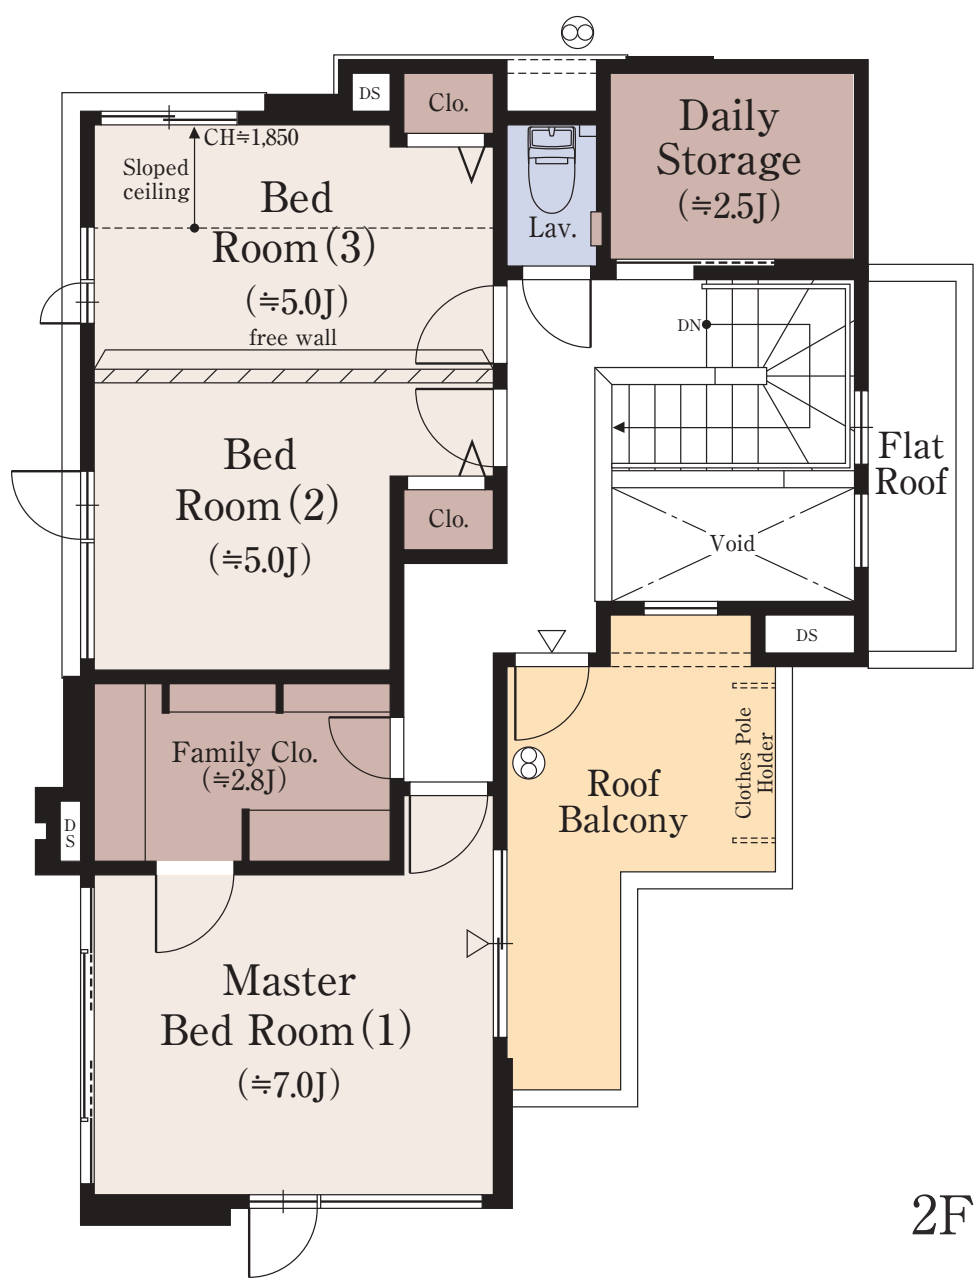

2F

収納

床暖房

水回り

バルコニー・テラス

※DEN=書斎 ※WTP=ウォークスルーパントリー ※デイリーストレージ=下屋裏収納
※掲載の図面は施工等の関係で変更になる場合がございます。詳しくは設計図書等でご確認ください。
※フリーウォールの撤去による間取り変更には、設計費・工事費が必要となります。
※外構の石、タイル等はおおよその施工範囲を示したものです。
※LDK畳数は、キッチン畳数約3.9畳を含みます。※坪数と畳数は約表記です。※J=約畳数

ファインコート青葉台シンフォニーヒルズ レジデンシャルサロン

0120-321-796

営業時間／月・金：11時～17時
土・日・祝：10時～17時
定休日／火・水・木