
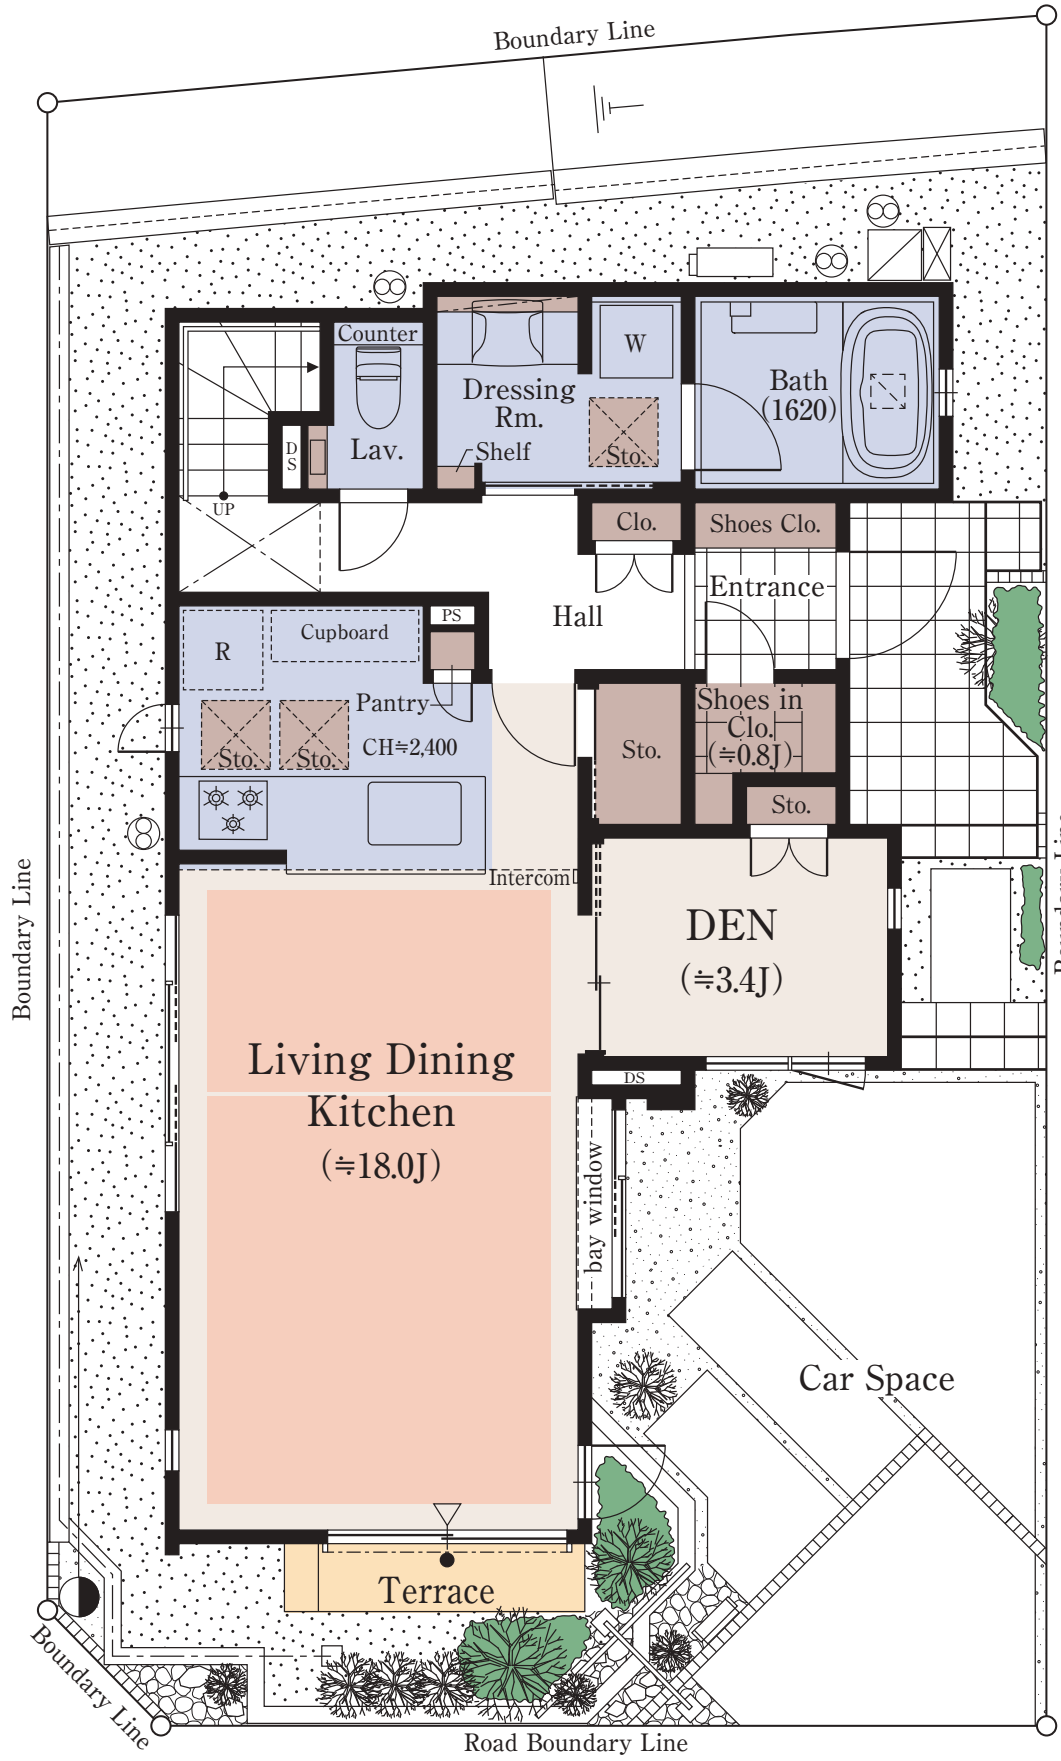


FINECOURT


青葉台
シンフォニーヒルズ

A6	4LDK (DEN含む)+WIC+SIC+サービススペース+デイリーストレージ	
	敷地面積 129.10㎡ (約39.05坪)	延床面積 102.98㎡ (約31.15坪)


陽だまりのカースペースやその先の街区内道路へ
視線の抜ける開放感が心地よい邸

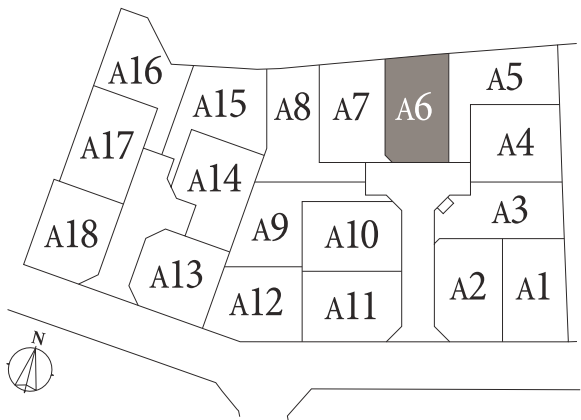

1F

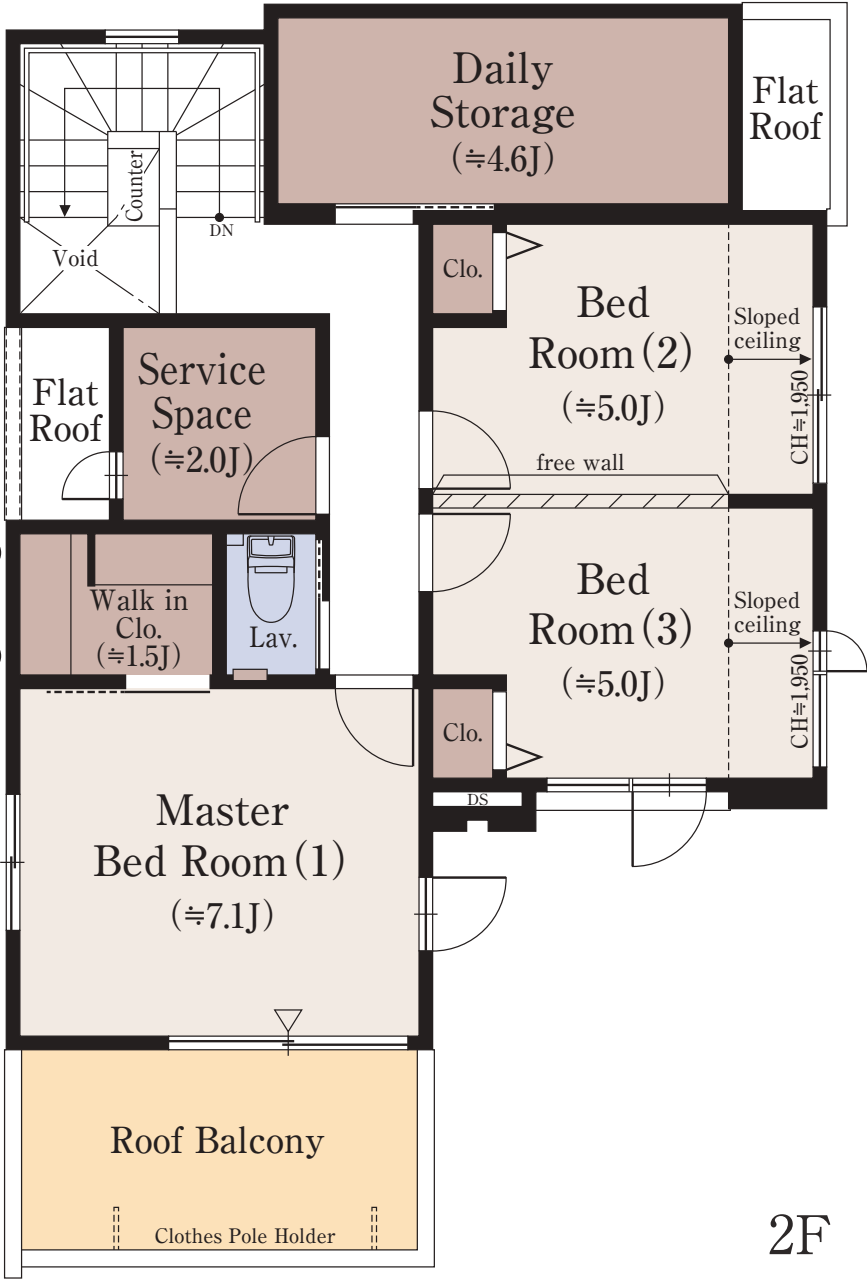

2F

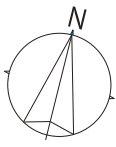

■ 収納 ■ 床暖房 ■ 水回り ■ バルコニー・テラス

※DEN=書斎 ※WIC=ウォークインクローゼット ※SIC=シューズインクローゼット ※デイリーストレージ=下屋裏収納
※掲載の図面は施工等の関係で変更になる場合がございます。詳しくは設計図書等でご確認ください。
※フリーウォールの撤去による間取り変更には、設計費・工事費が必要となります。
※外構の石、タイル等はおおよその施工範囲を示したものです。
※LDK畳数は、キッチン畳数約3.6畳を含みます。※坪数と畳数は約表記です。※J=約畳数

ファインコート青葉台シンフォニーヒルズ レジデンシャルサロン

0120-321-796

営業時間／月・金：11時～17時
土・日・祝：10時～17時
定休日／火・水・木