



三井の戸建

FINECOURT


青葉台
シンフォニーヒルズ

A7	4LDK (DEN含む)+WIC+SIC+サービススペース+デイリーストレージ	
	敷地面積 127.00㎡ (約38.41坪)	延床面積 100.95㎡ (約30.53坪)


アウトドアリビング感覚で使える
陽光あふれる南面大型ルーフバルコニーが魅力の邸

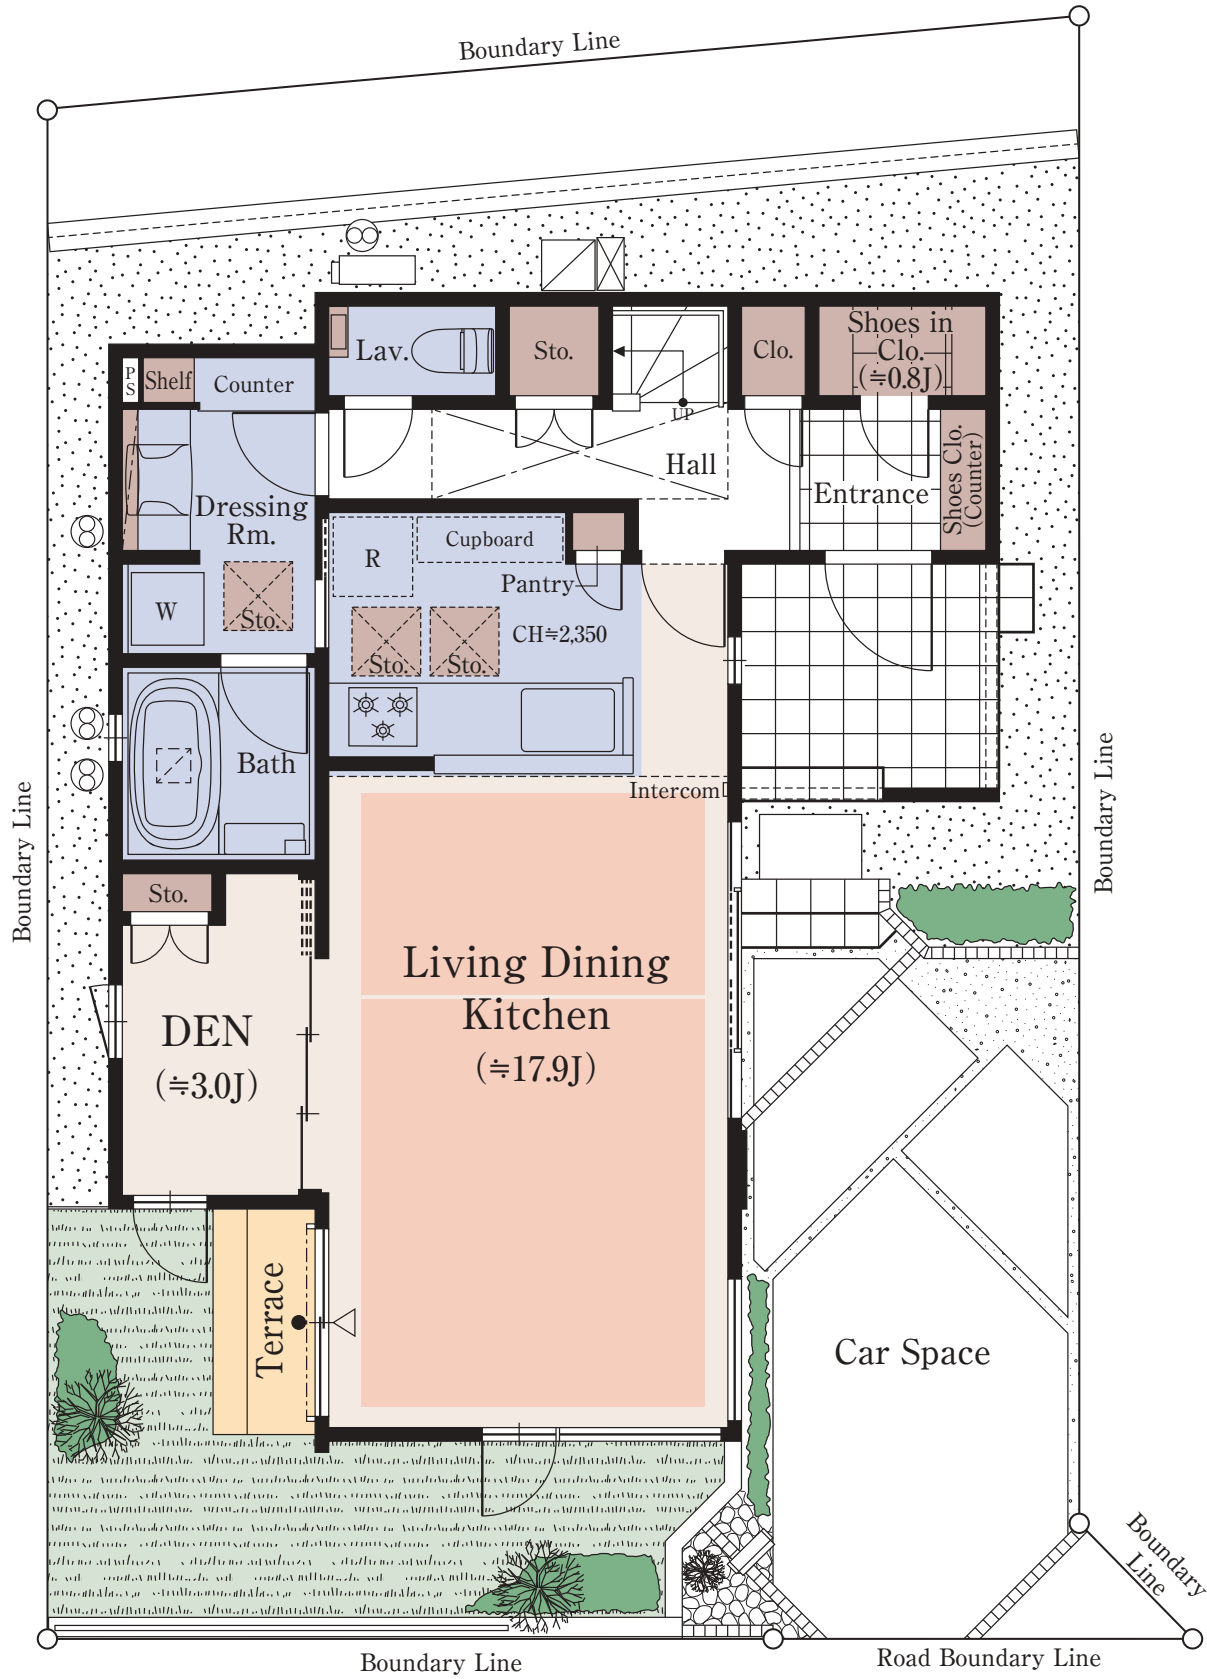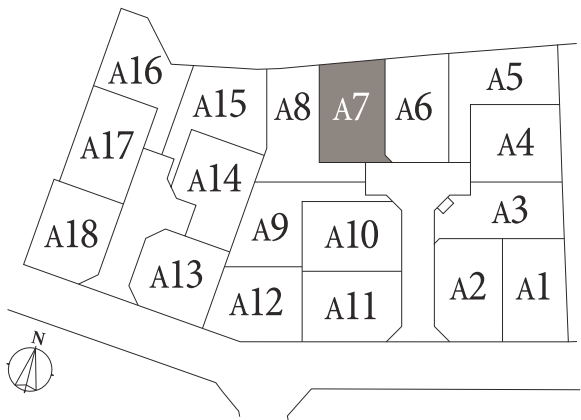

1F

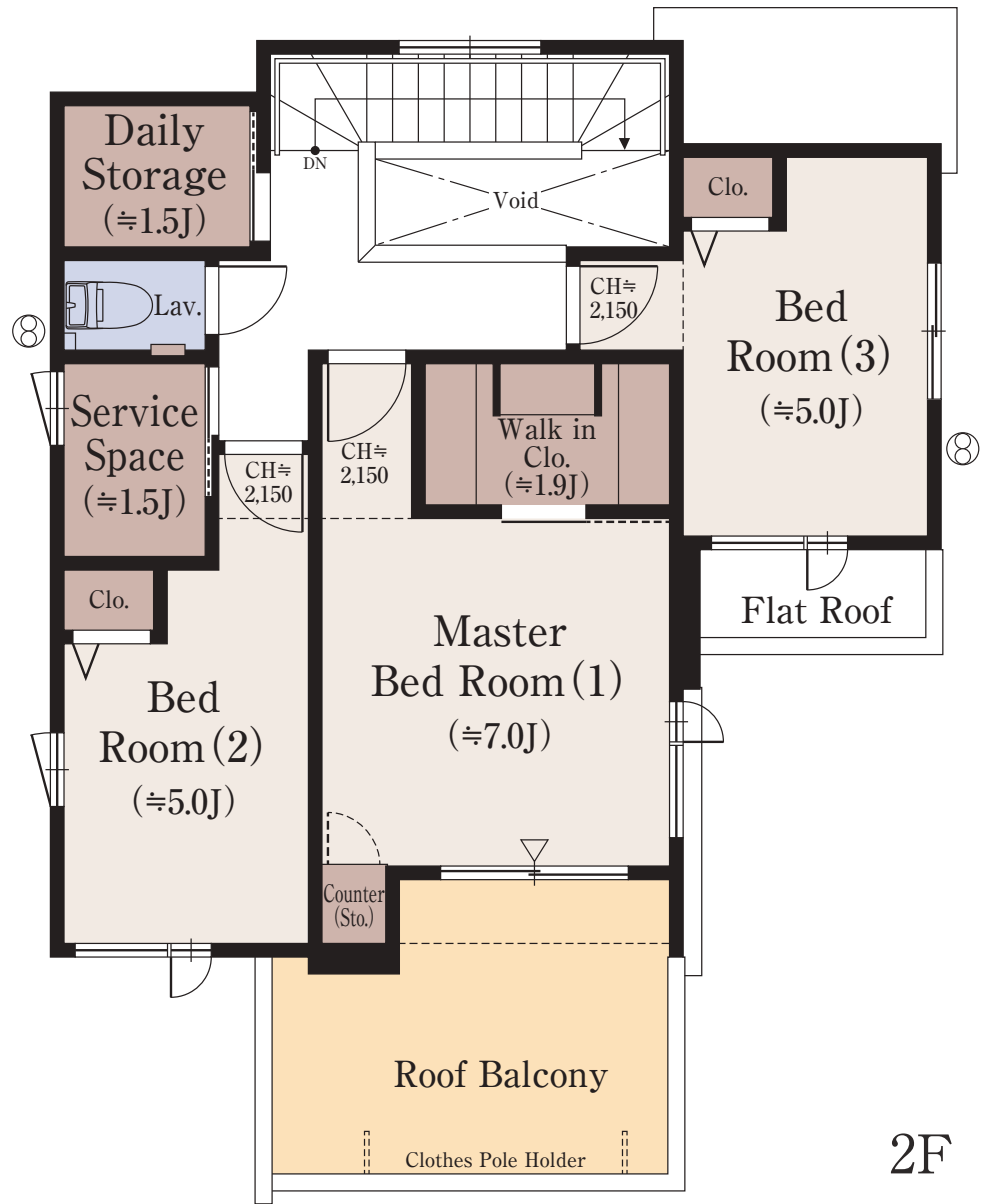

2F

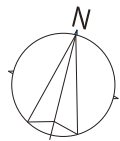

収納 床暖房 水回り バルコニー・テラス

※DEN=書斎 ※WIC=ウォークインクローゼット SIC=シューズインクローゼット ※デイリーストレージ=下屋裏収納
※掲載の図面は施工等の関係で変更になる場合がございます。詳しくは設計図書等でご確認ください。
※外構の石、タイル等はおおよその施工範囲を示したものです。
※LDK畳数は、キッチン畳数約3.6畳を含みます。※坪数と畳数は約表記です。※J=約畳数

ファインコート青葉台シンフォニーヒルズ レジデンシャルサロン

0120-321-796

営業時間／月・金：11時～17時
土・日・祝：10時～17時
定休日／火・水・木