


F type

3LDK+2WIC+SIC

[専有面積] 83.40㎡(約25.22坪)

[バルコニー面積] 12.92㎡

[サービススペース面積] 7.04㎡

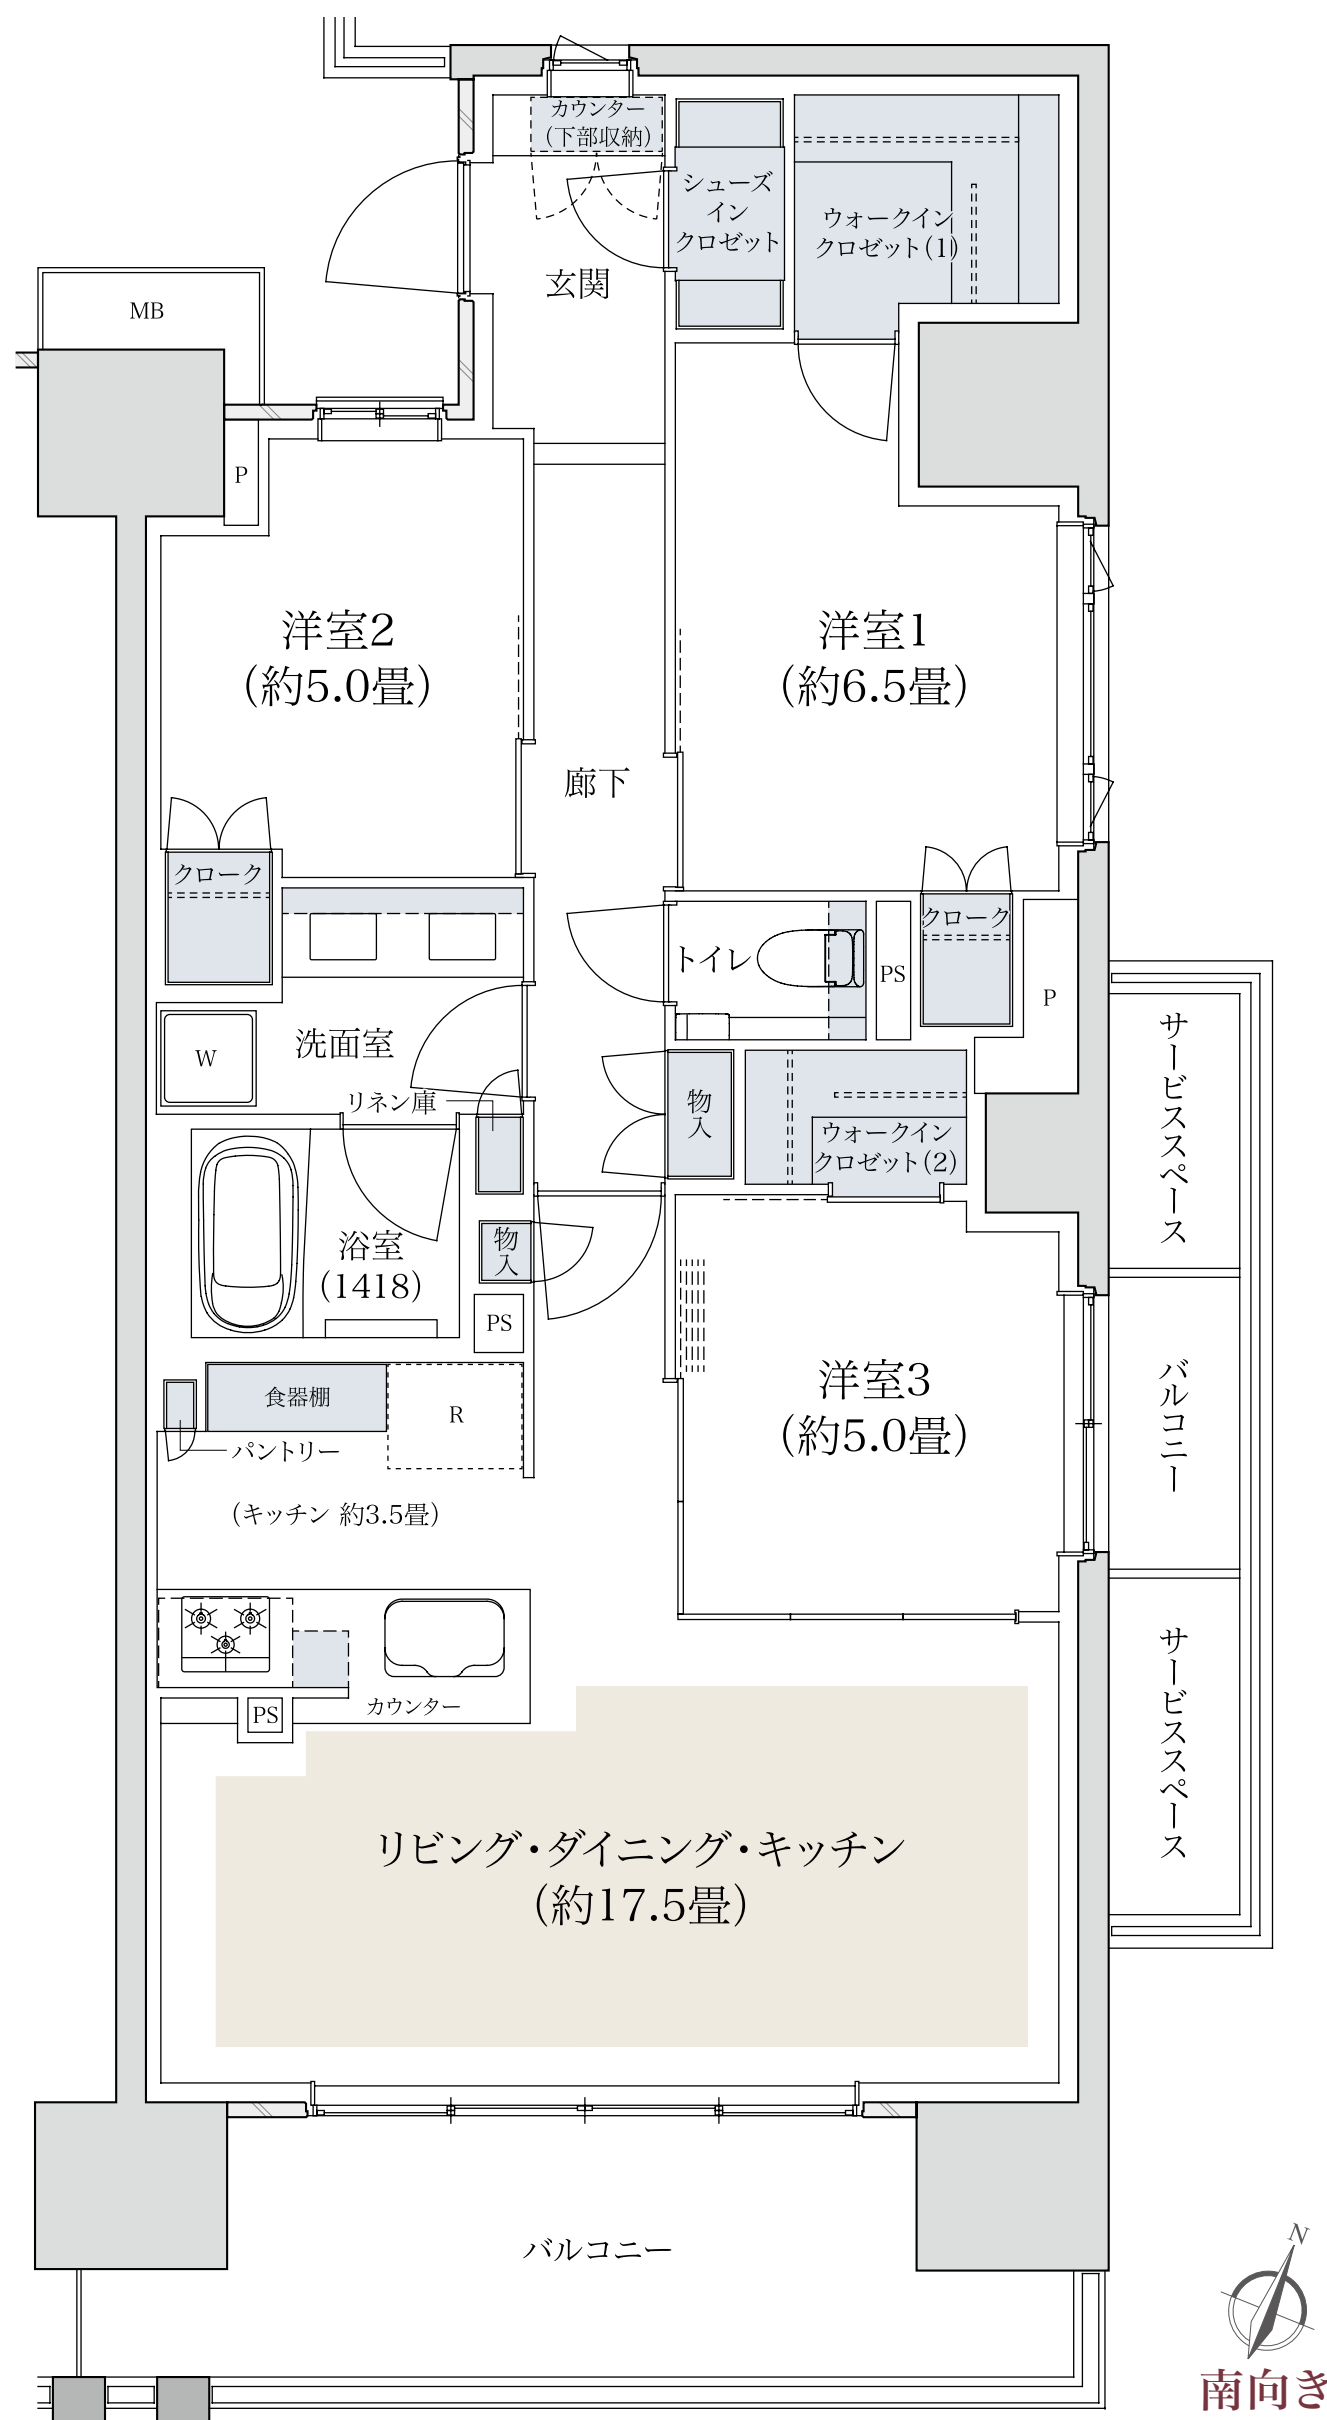

床暖房範囲
 収納

※WIC=ウォークインクローゼット SIC=シューズインクローク

※掲載の間取り図面は設計段階のもので、変更になる場合があります。
 ※住戸により仕様・形状が異なる場合がございます。
 ※代表タイプの間取りを表示しております。販売住戸の間取りについては本広告時の物件概要の「販売住戸の一覧」をご覧ください。

「パークホームズ湘南茅ヶ崎」インフォメーションデスク

0120-321-897

 営業時間 / 10:00~17:00
 定休日 / 水・木・日曜日