



NO.1-61

4LDK+2納戸+WIC+SIC

敷地面積  
113.40㎡(約34.30坪)

延床面積  
114.17㎡(約34.53坪)

□1階床面積/58.69㎡ □2階床面積/55.48㎡

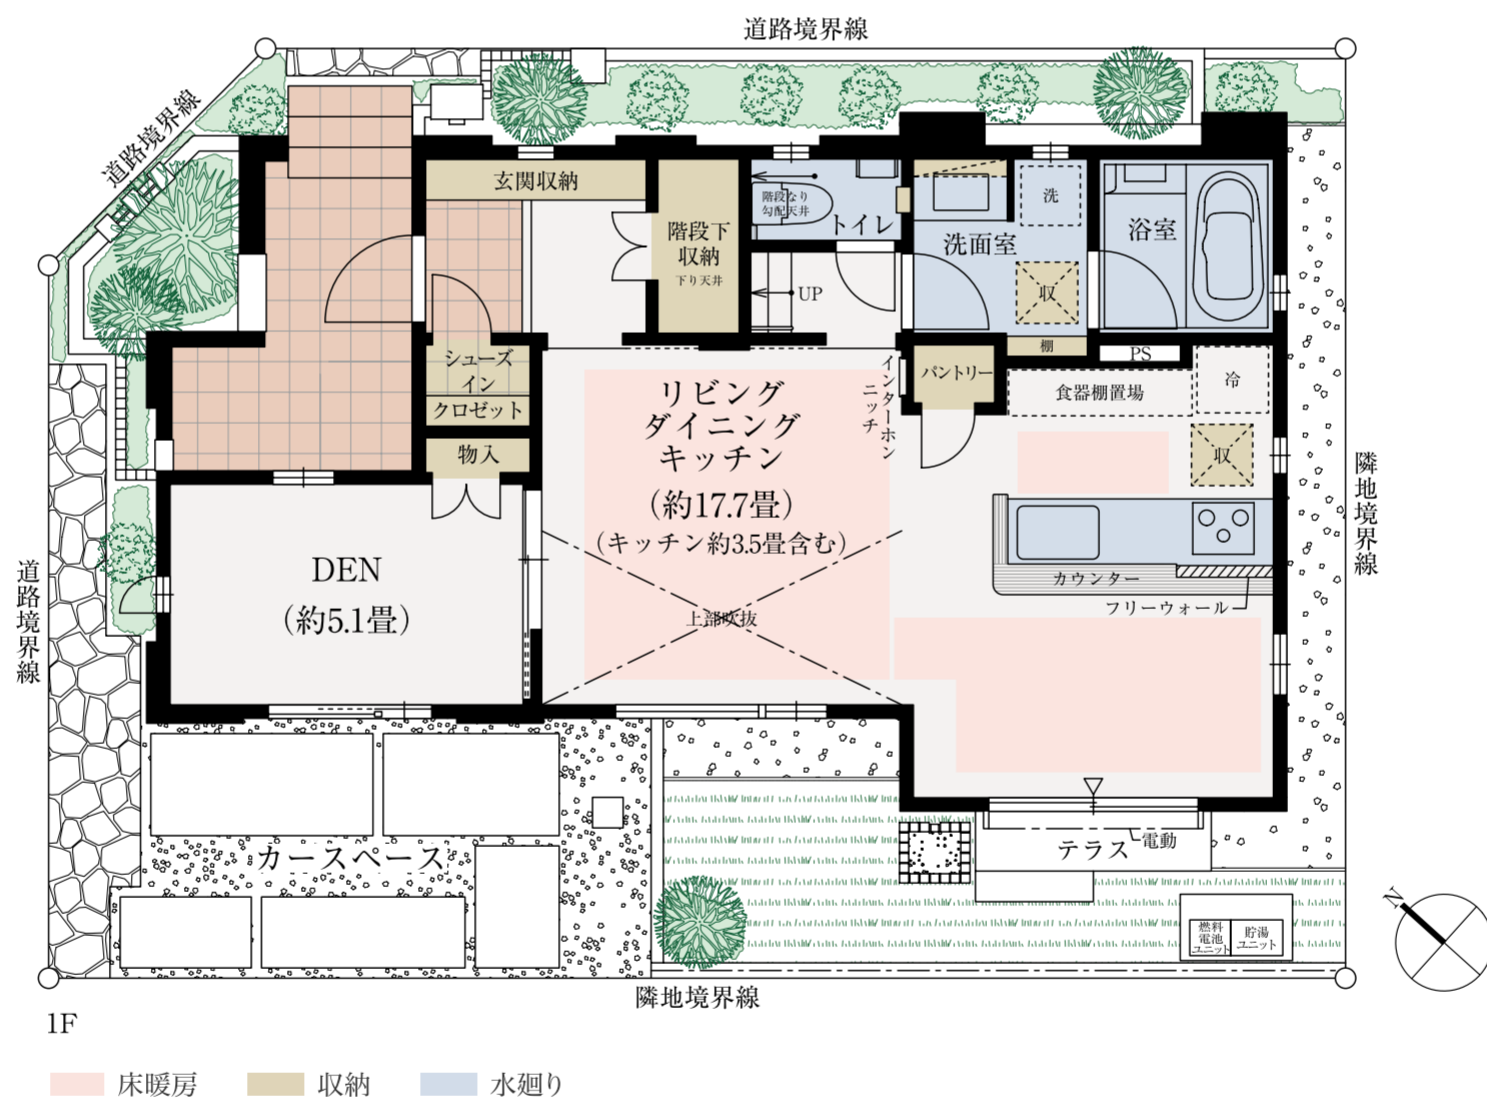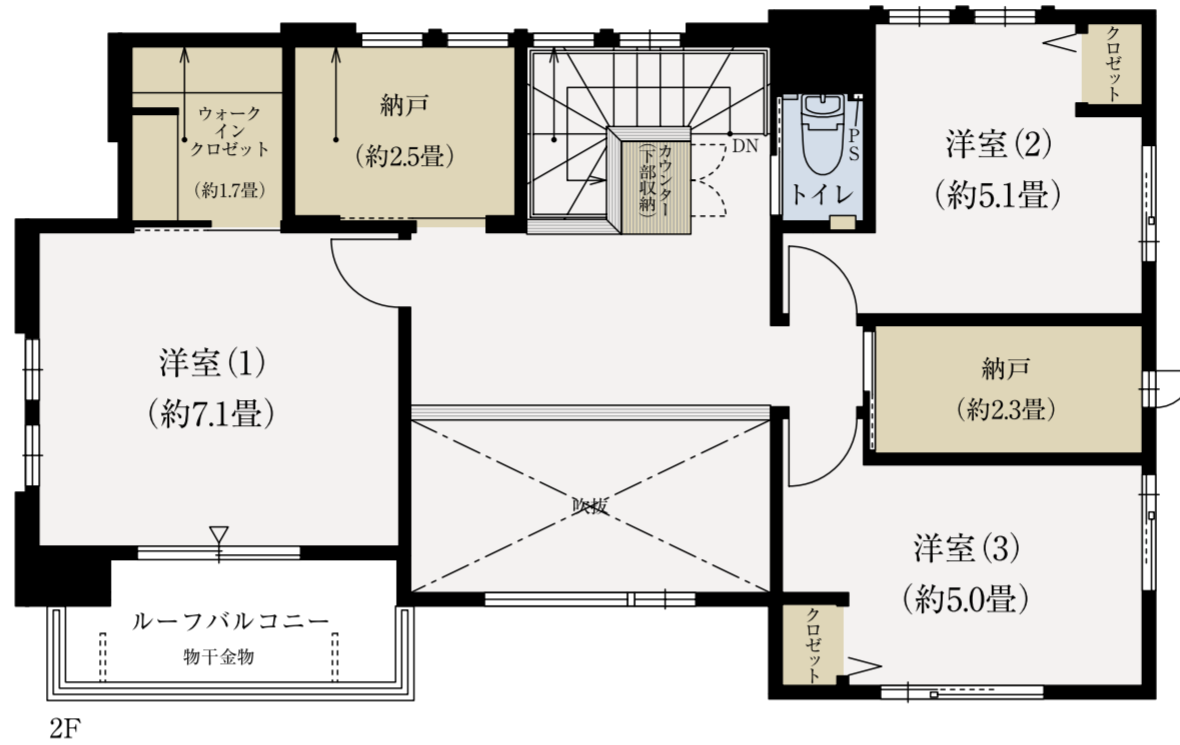

WIC:ウォークインクロゼット SIC:シューズインクロゼット

※掲載の間取り図面は設計段階のもので、変更する場合がございます。※一部に下がり天井がございます。※フリーウォールの撤去には別途費用がかかります。

「ファインコート稲毛海岸 美浜の杜」

0120-321-805 営業時間/10:00~17:00  
定休日/火曜・水曜・木曜