



NO. **2-47**

4LDK (DEN含む) + 納戸 + WIC + SIC + WIP + スーパーロフト

敷地面積
122.15m² (約36.95坪)

延床面積
113.70m² (約34.39坪)

□1階床面積/57.19m² □2階床面積/56.51m²

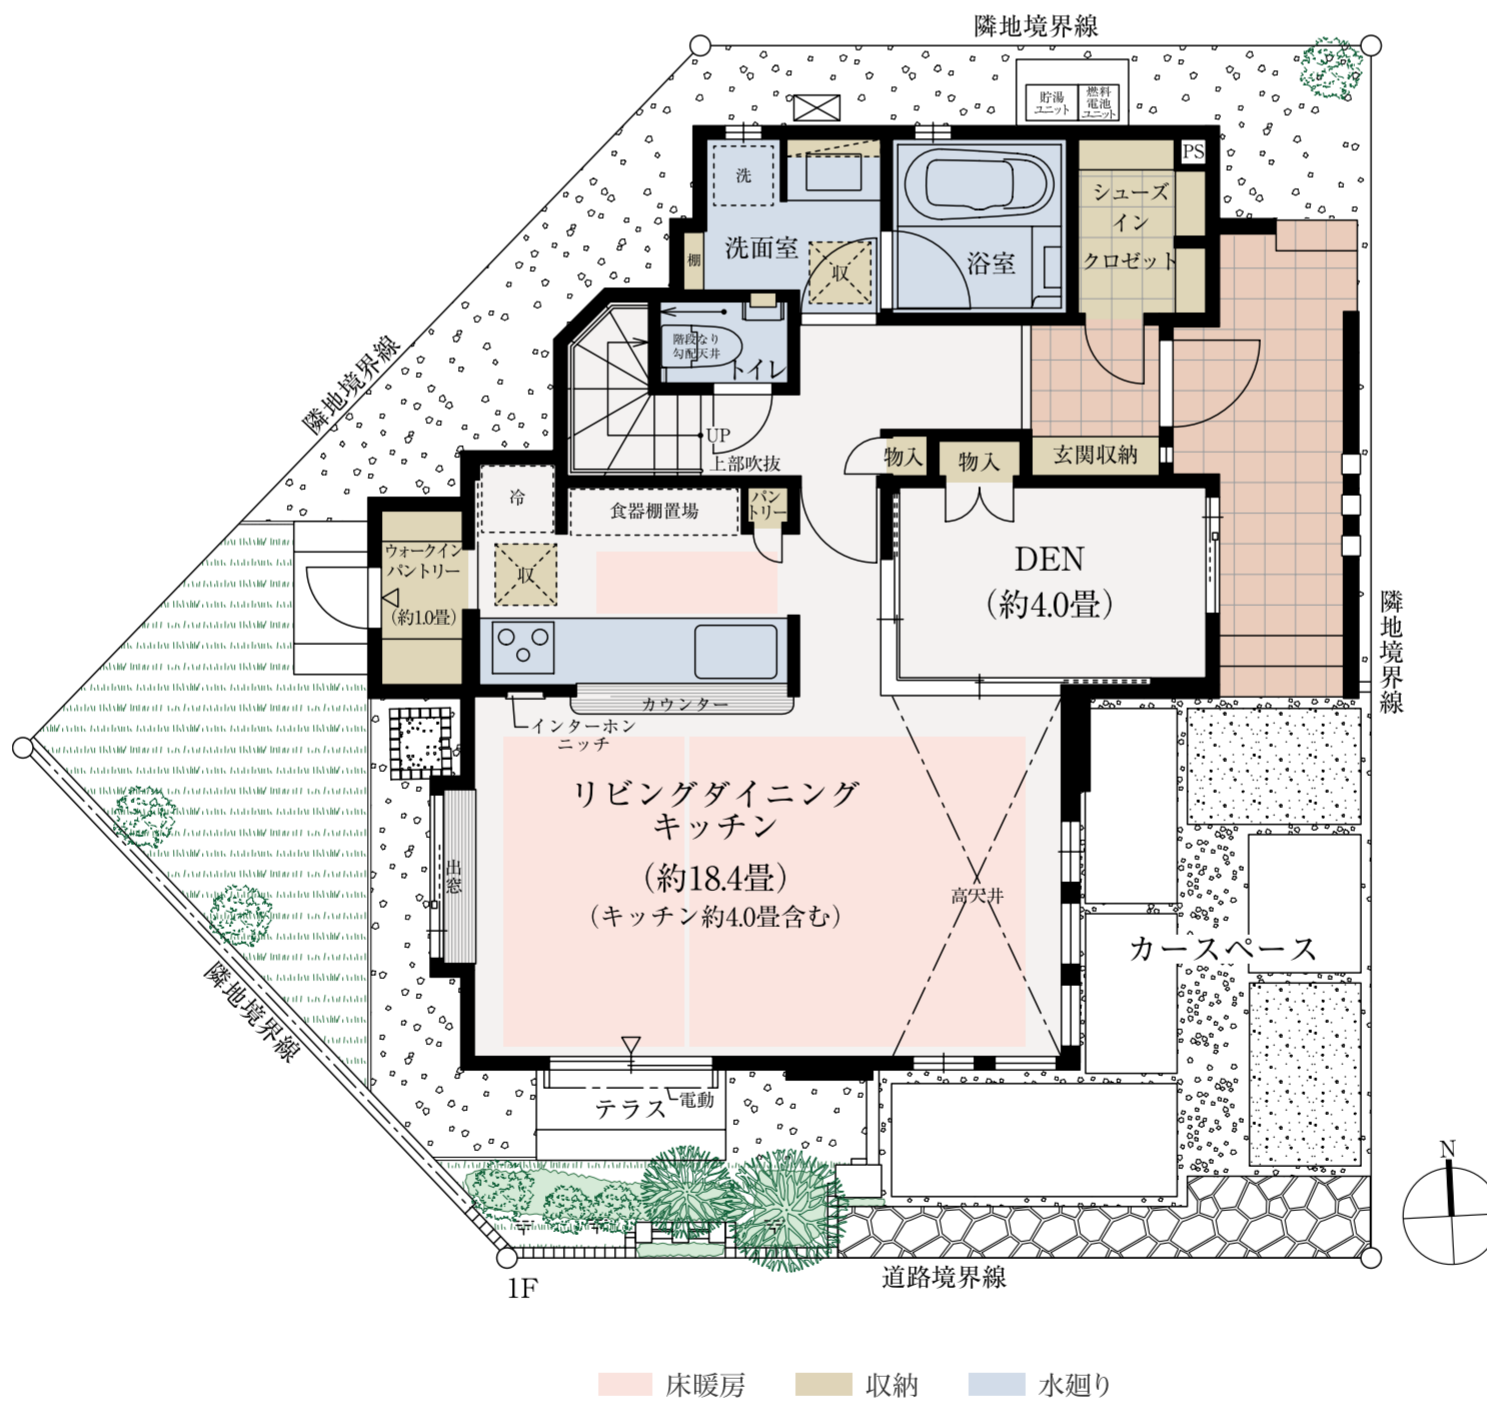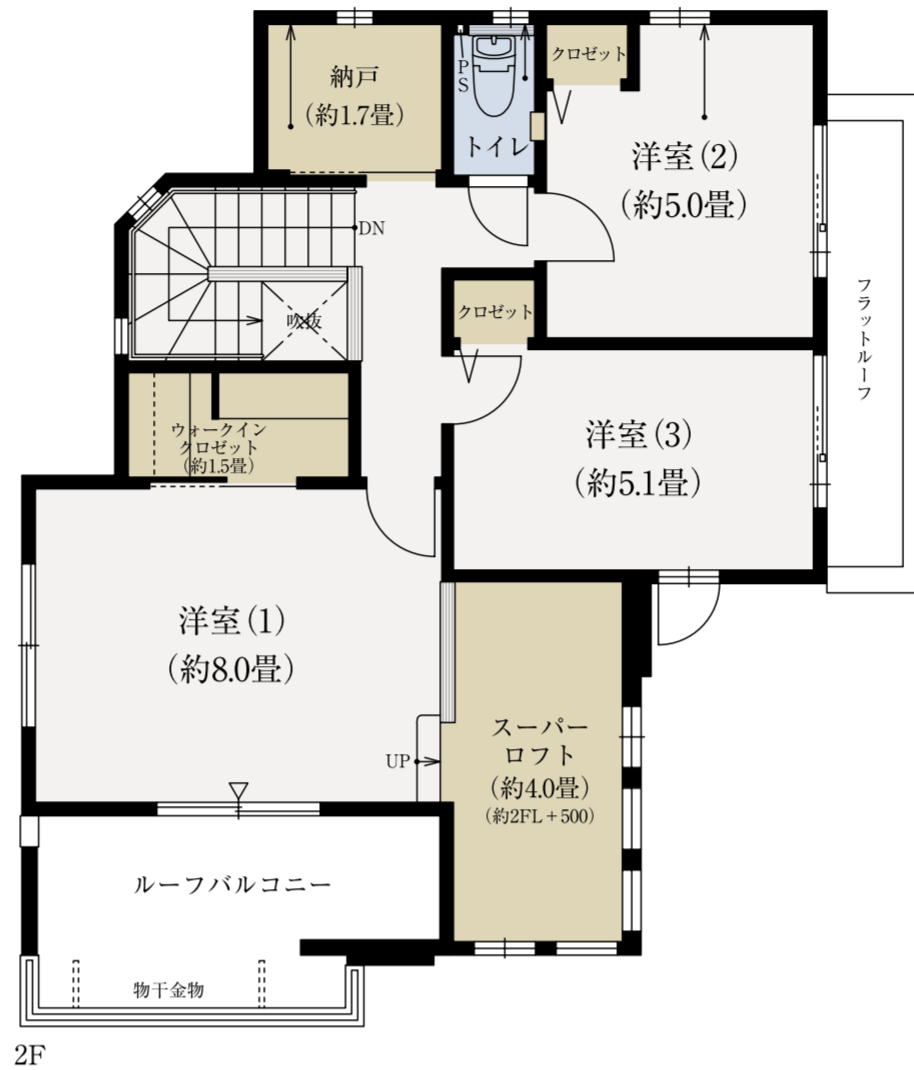

WIC:ウォークインクロゼット SIC:シューズインクロゼット WIP:ウォークインパントリー

※掲載の間取り図面は設計段階のもので、変更する場合がございます。

「ファインコート稲毛海岸 美浜の杜」

☎ **0120-321-805** 営業時間/10:00~17:00
 定休日/火曜・水曜・木曜