

# SEASONS COURT

シーズズコート豊四季

**No.44** 3LDK +DOMA  
+N+3WIC+SIC+WIP  
敷地/123.12㎡ (約37.24坪)  
延床/108.57㎡ (約32.84坪)  
ライトグレージュ    ライトグレージュ

**No.45** 4LDK (DEN含む)  
+N+WIC+SIC+US  
敷地/123.11㎡ (約37.24坪)  
延床/112.87㎡ (約34.14坪)  
ショコラブラウン    フォースメープル

**No.35** 3LDK  
+DOMA+AT+N+WIC  
敷地/123.69㎡ (約37.41坪)  
延床/108.67㎡ (約32.87坪)  
ショコラブラウン    フォースメープル

**No.33** 3LDK  
+IKUMA+WIC+SIC+WIP  
敷地/123.92㎡ (約37.48坪)  
延床/108.30㎡ (約32.76坪)  
ハーモニックホワイト    ブラウンチェスナット

凡 例:  : 水回り  : 収納  : 床暖房  
N:納戸 WIC:ウォークインクローゼット RF:ロフト  
SIC:シューズインクローゼット STO:ストレージ  
US:ユーティリティスペース SL:セカンドリビング  
AT:アトリエ WIP:ウォークインパントリー

ベースプラン: 「UTILITY」スタイル 「DOMA」スタイル  
「YUTORIMA」スタイル 「IKUMA」スタイル


建 具: ショコラブラウン ハーモニックホワイト ライトグレージュ  
床 : フォースメープル ブラウンチェスナット ライトグレージュ  
※ No.1, No.3, No.5, No.35, No.38, No.45    ※ No.2, No.33, No.37, No.46    ※ No.4, No.6, No.36, No.39, No.44



**No.46** 4LDK (DEN含む)  
+N+WIC+STO+US  
敷地/123.11㎡ (約37.24坪)  
延床/110.33㎡ (約33.37坪)  
ハーモニックホワイト    ブラウンチェスナット

**No.39** 4LDK (DEN含む)  
+N+WIC+RF  
敷地/120.20㎡ (約36.36坪)  
延床/110.13㎡ (約33.31坪)  
ライトグレージュ    ライトグレージュ

**No.38** 4LDK (DEN含む)  
+WIC+SIC+3RF  
敷地/120.21㎡ (約36.36坪)  
延床/104.74㎡ (約31.68坪)  
ショコラブラウン    フォースメープル

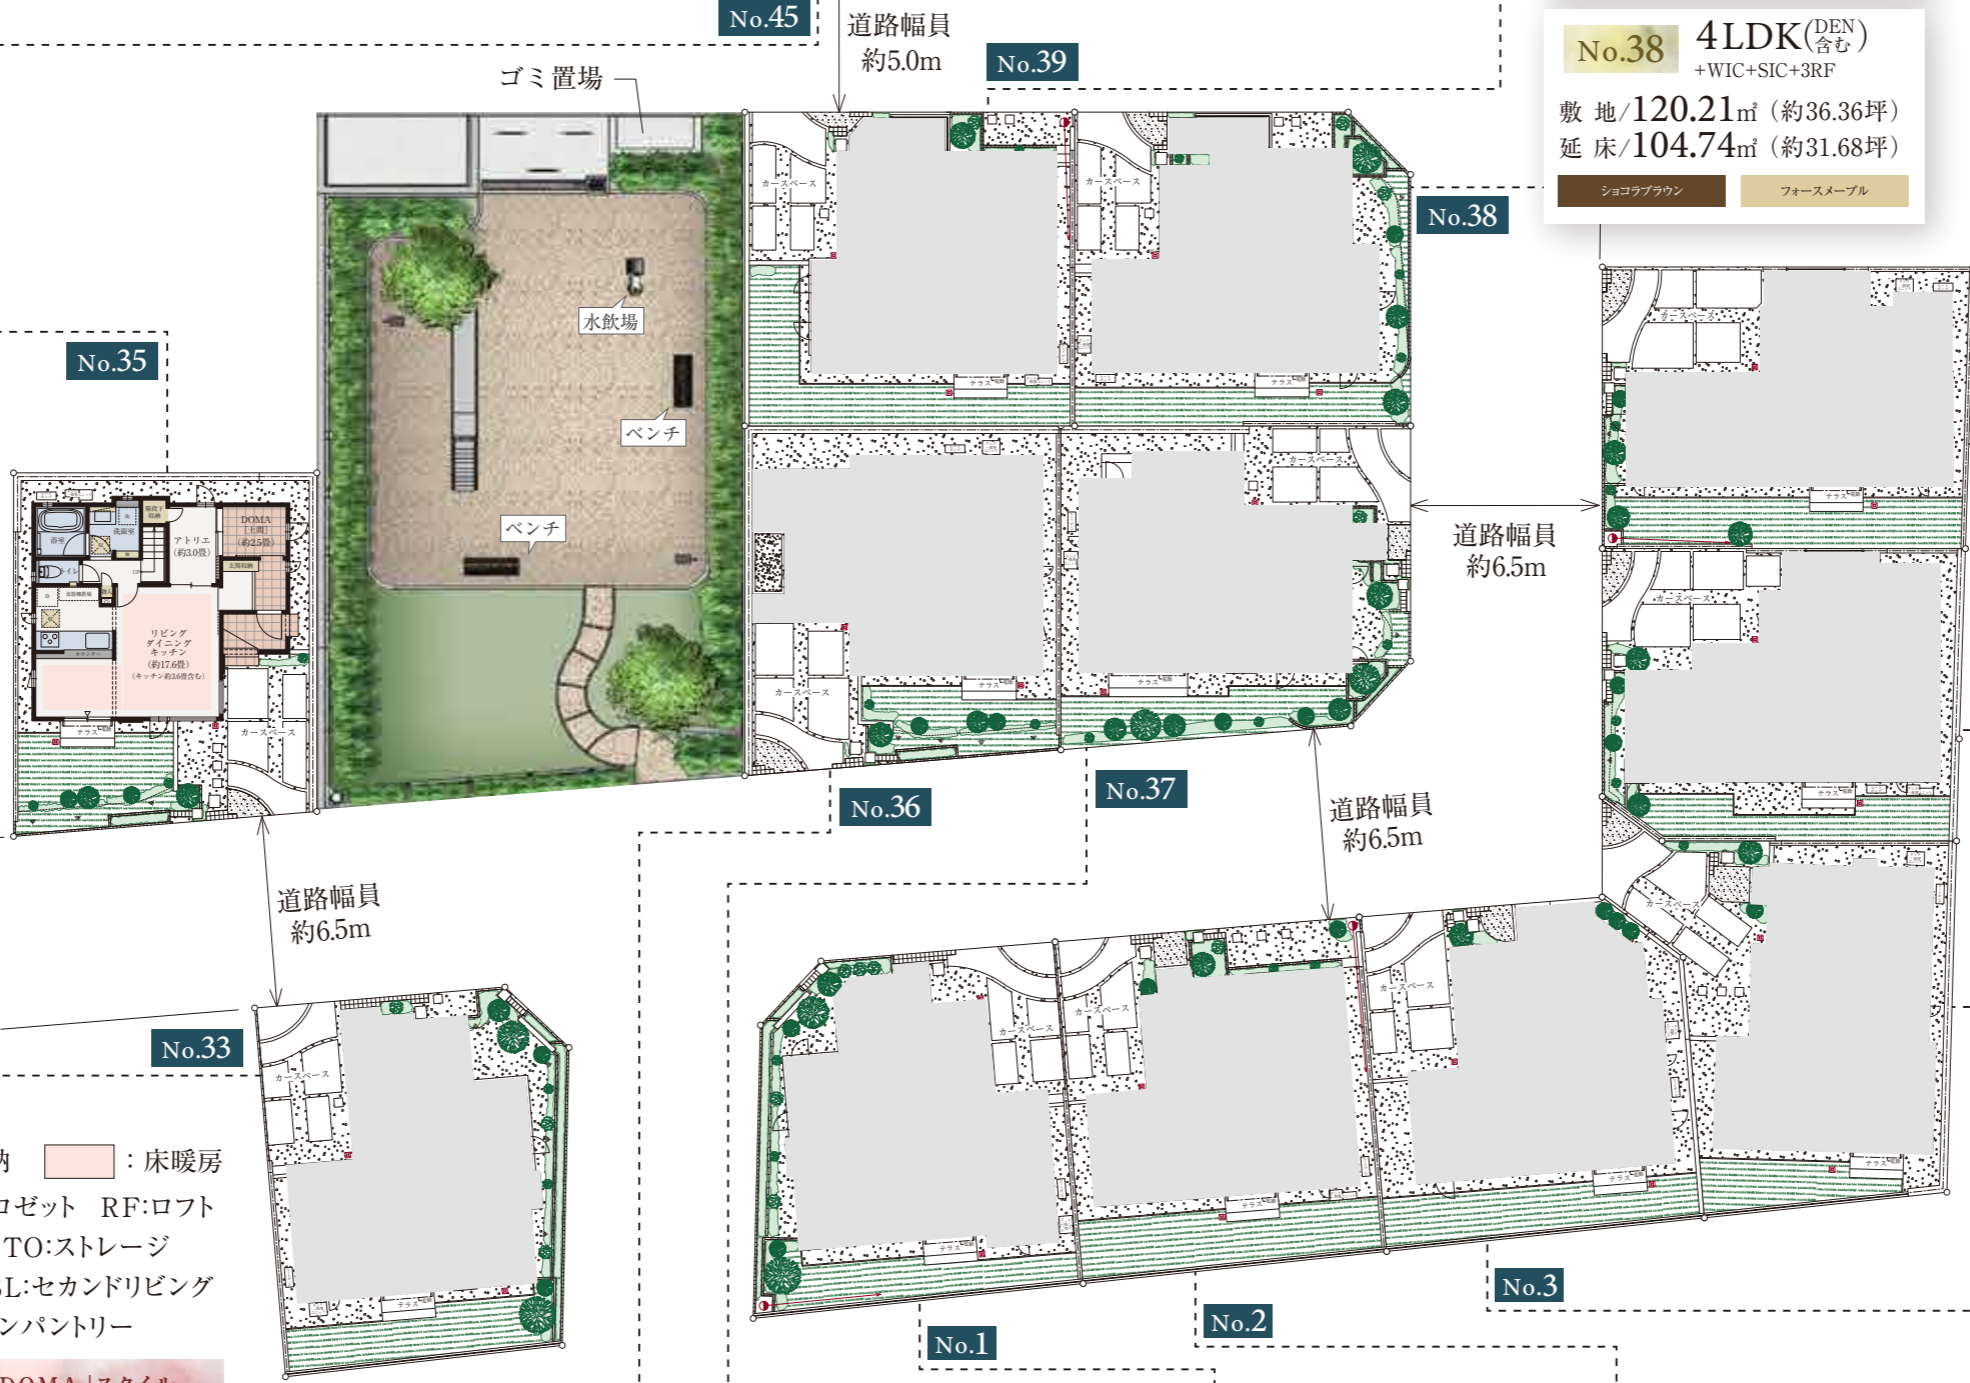

**No.36** 4LDK (DEN含む)  
+IKUMA+N+WIC  
敷地/123.69㎡ (約37.41坪)  
延床/107.17㎡ (約32.41坪)  
ライトグレージュ    ライトグレージュ

**No.37** 3LDK  
+N+3WIC+US  
敷地/123.69㎡ (約37.41坪)  
延床/111.37㎡ (約33.68坪)  
ハーモニックホワイト    ブラウンチェスナット

**No.1** 4LDK (DEN含む)  
+N+US  
敷地/123.91㎡ (約37.48坪)  
延床/114.37㎡ (約34.59坪)  
ショコラブラウン    フォースメープル

**No.2** 3LDK  
+N+3WIC+US  
敷地/120.21㎡ (約36.36坪)  
延床/109.50㎡ (約33.12坪)  
ハーモニックホワイト    ブラウンチェスナット

**No.3** 4LDK (DEN含む)  
+IKUMA+N+WIC  
敷地/120.20㎡ (約36.36坪)  
延床/108.06㎡ (約32.68坪)  
ショコラブラウン    フォースメープル



**No.6** 4LDK (DEN含む)  
+N+WIC+SIC+US  
敷地/120.20㎡ (約36.36坪)  
延床/101.12㎡ (約30.58坪)  
ライトグレージュ    ライトグレージュ

**No.5** 2LDK  
+SL+N+WIC+STO  
敷地/120.20㎡ (約36.36坪)  
延床/110.95㎡ (約33.56坪)  
ショコラブラウン    フォースメープル

**No.4** 3LDK  
+IKUMA+N+WIC  
敷地/120.27㎡ (約36.38坪)  
延床/111.16㎡ (約33.62坪)  
ライトグレージュ    ライトグレージュ





# SEASONS COURT

シーズズコート豊四季



**No.17** 4LDK(DEN)含む  
+DOMA+N+WIC

敷地/120.20㎡ (約36.36坪)  
延床/107.50㎡ (約32.51坪)

ハーモニックホワイト ブラウンチェスナット

**No.14** 4LDK(DEN)含む  
+N+WIC+SIC+US

敷地/120.20㎡ (約36.36坪)  
延床/102.00㎡ (約30.85坪)

ショコラブラウン フォースメープル

**No.50** 3LDK  
+N+WIC+SIC+US

敷地/120.21㎡ (約36.36坪)  
延床/102.31㎡ (約30.94坪)

ライトグレージュ ライトグレージュ

**No.49** 3LDK  
+N+WIC+SIC+US

敷地/120.20㎡ (約36.36坪)  
延床/102.31㎡ (約30.94坪)

ショコラブラウン フォースメープル

**No.47** 4LDK(DEN)含む  
+WIC+3RF

敷地/120.20㎡ (約36.36坪)  
延床/104.54㎡ (約31.62坪)

ライトグレージュ ライトグレージュ

**No.48** 4LDK(DEN)含む  
+N+US

敷地/120.21㎡ (約36.36坪)  
延床/100.40㎡ (約30.37坪)

ハーモニックホワイト ブラウンチェスナット

**No.10** 4LDK(DEN)含む  
+WIC+SIC+3RF

敷地/120.21㎡ (約36.36坪)  
延床/107.64㎡ (約32.56坪)

ライトグレージュ ライトグレージュ

**No.9** 4LDK(DEN)含む +DOMA  
+N+WIC

敷地/120.20㎡ (約36.36坪)  
延床/103.47㎡ (約31.29坪)

ショコラブラウン フォースメープル

**No.8** 4LDK(DEN)含む +IKUMA  
+N+WIC+SIC

敷地/120.21㎡ (約36.36坪)  
延床/107.44㎡ (約32.50坪)

ライトグレージュ ライトグレージュ

**No.7** 3LDK +カフェコーナー  
+N+SIC+スタディーコーナー

敷地/120.21㎡ (約36.36坪)  
延床/101.12㎡ (約30.58坪)

ショコラブラウン フォースメープル

**No.16** 4LDK(DEN)含む  
+IKUMA+N+WIC

敷地/202.86㎡ (約61.36坪)  
延床/102.98㎡ (約31.15坪)

ライトグレージュ ライトグレージュ

※敷地面積202.86㎡には傾斜地30.79㎡・路地状部分63.77㎡を含みます。

**No.15** 4LDK(DEN)含む  
+WIC+3RF

敷地/202.87㎡ (約61.36坪)  
延床/105.16㎡ (約31.81坪)

ショコラブラウン フォースメープル

※敷地面積202.87㎡には傾斜地30.81㎡・路地状部分66.77㎡を含みます。

**No.13** 4LDK(DEN)含む  
+DOMA+N+WIC

敷地/202.86㎡ (約61.36坪)  
延床/108.06㎡ (約32.68坪)

ライトグレージュ ライトグレージュ

※敷地面積202.86㎡には傾斜地24.25㎡・路地状部分57.60㎡を含みます。

**No.12** 4LDK(DEN)含む  
+IKUMA+N+2WIC

敷地/202.57㎡ (約61.27坪)  
延床/104.33㎡ (約31.55坪)

ライトグレージュ ライトグレージュ

※敷地面積202.57㎡には傾斜地38.54㎡・路地状部分68.97㎡を含みます。

凡 例: : 水回り : 収納 : 床暖房  
N: 納戸 WIC: ウォークインクローゼット RF: ロフト  
SIC: シューズインクローゼット US: ユーティリティスペース

ベースプラン: 「UTILITY」スタイル 「DOMA」スタイル  
「YUTORIMA」スタイル 「IKUMA」スタイル

建 具: ショコラブラウン ハーモニックホワイト ライトグレージュ  
床: フォースメープル ブラウンチェスナット ライトグレージュ

※No.7, No.9, No.14, No.15, No.49  
※No.11, No.17, No.48  
※No.8, No.10, No.12, No.13, No.16, No.47, No.50

全体区画図 (1階) ○電柱



道路幅員 約6.5m