

プラン詳細

70G2 type

3LDK+WIC

□ 専有面積 / 70.26㎡ (約21.25坪)

□ バルコニー面積 / 11.80㎡ (約3.56坪)

ウォールドア

フルオープンキッチン

ウォークインクロゼット

下足入横に物置スペース

■ 収納 ■ 床暖房範囲 ○ アウトフレーム

WIC=ウォークインクロゼット


※掲載の図面は設計段階の図面を基に描いたもので実際とは多少異なる場合があります。また施工上の理由及び改良のため変更する場合がございます。

※代表タイプの間取りを表示しております。

販売住戸の間取りについては本広告時の物件概要の【販売住戸の一覧】をご覧ください。

※住戸により仕様・形状が異なる場合がございます。

※詳しくは係員へお問い合わせください。

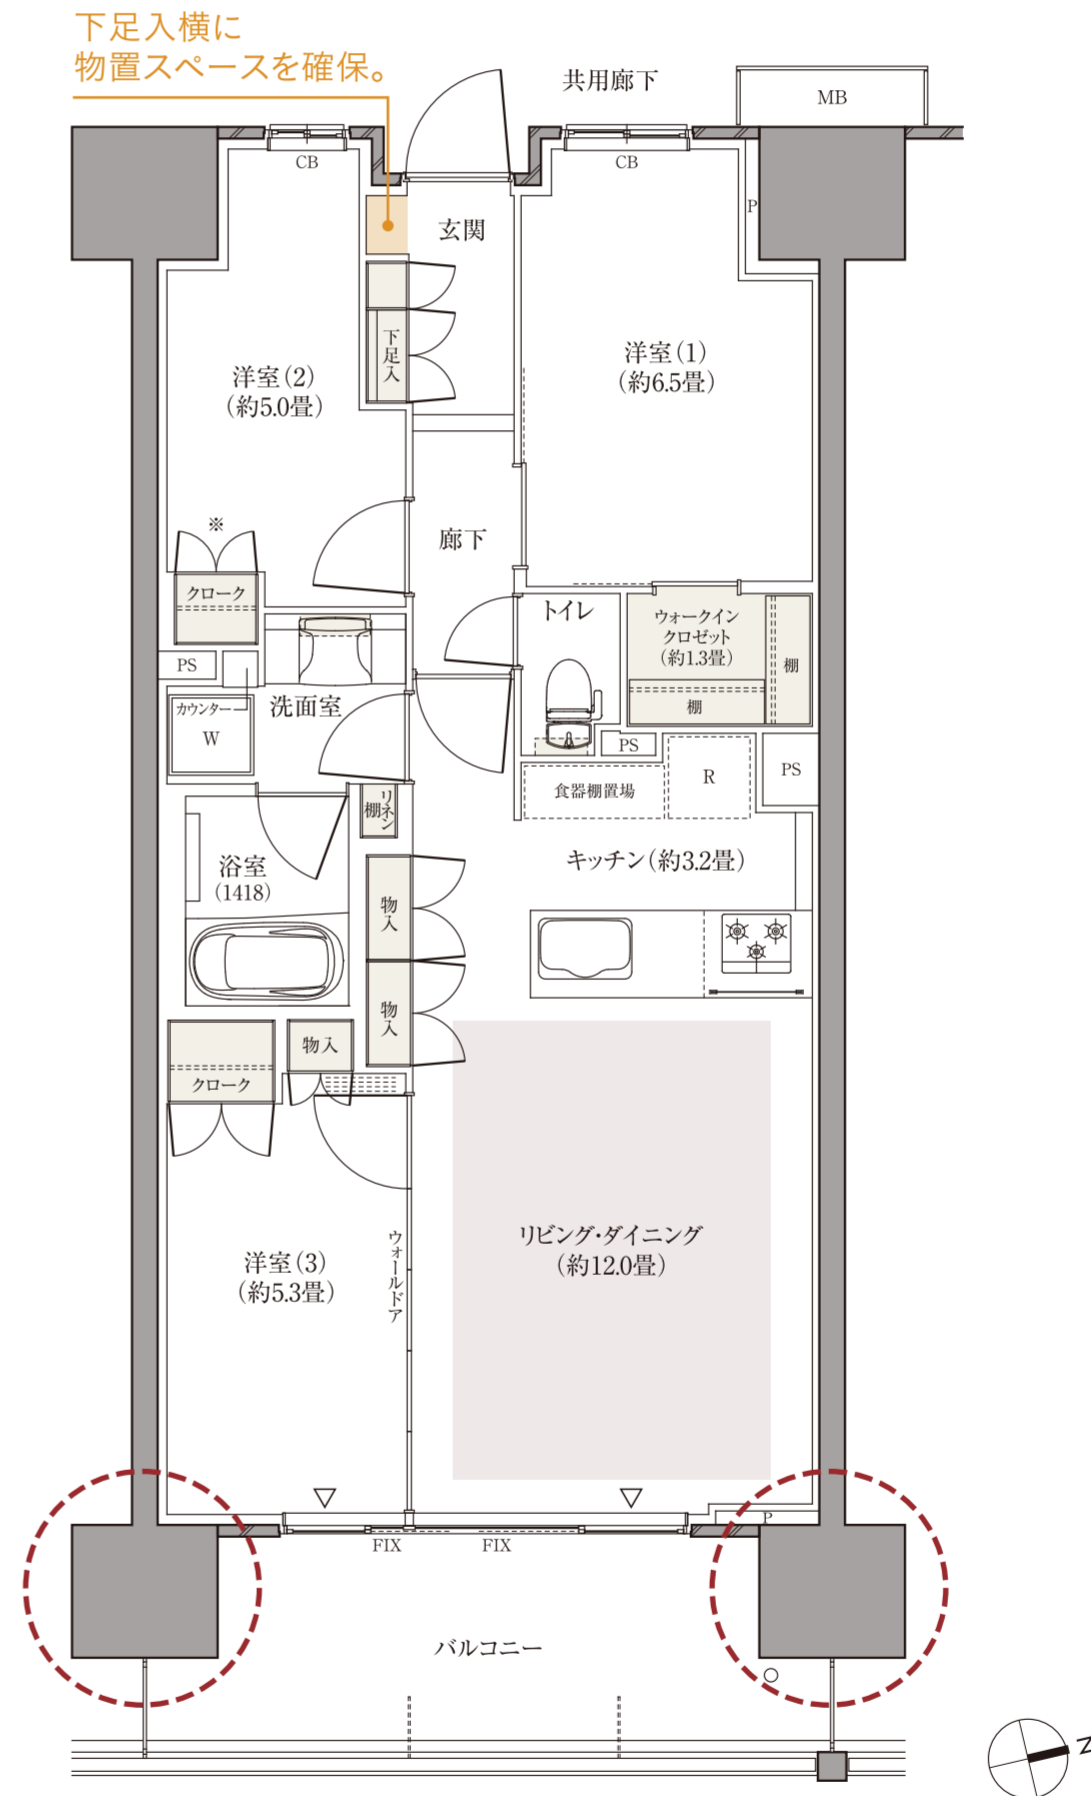

「パークホームズ柏たなか」インフォメーションデスク

0120-090-031

営業時間 / 平日11:00~16:00 土・日・祝日10:00~17:00
定休日 / 火曜・水曜・木曜