

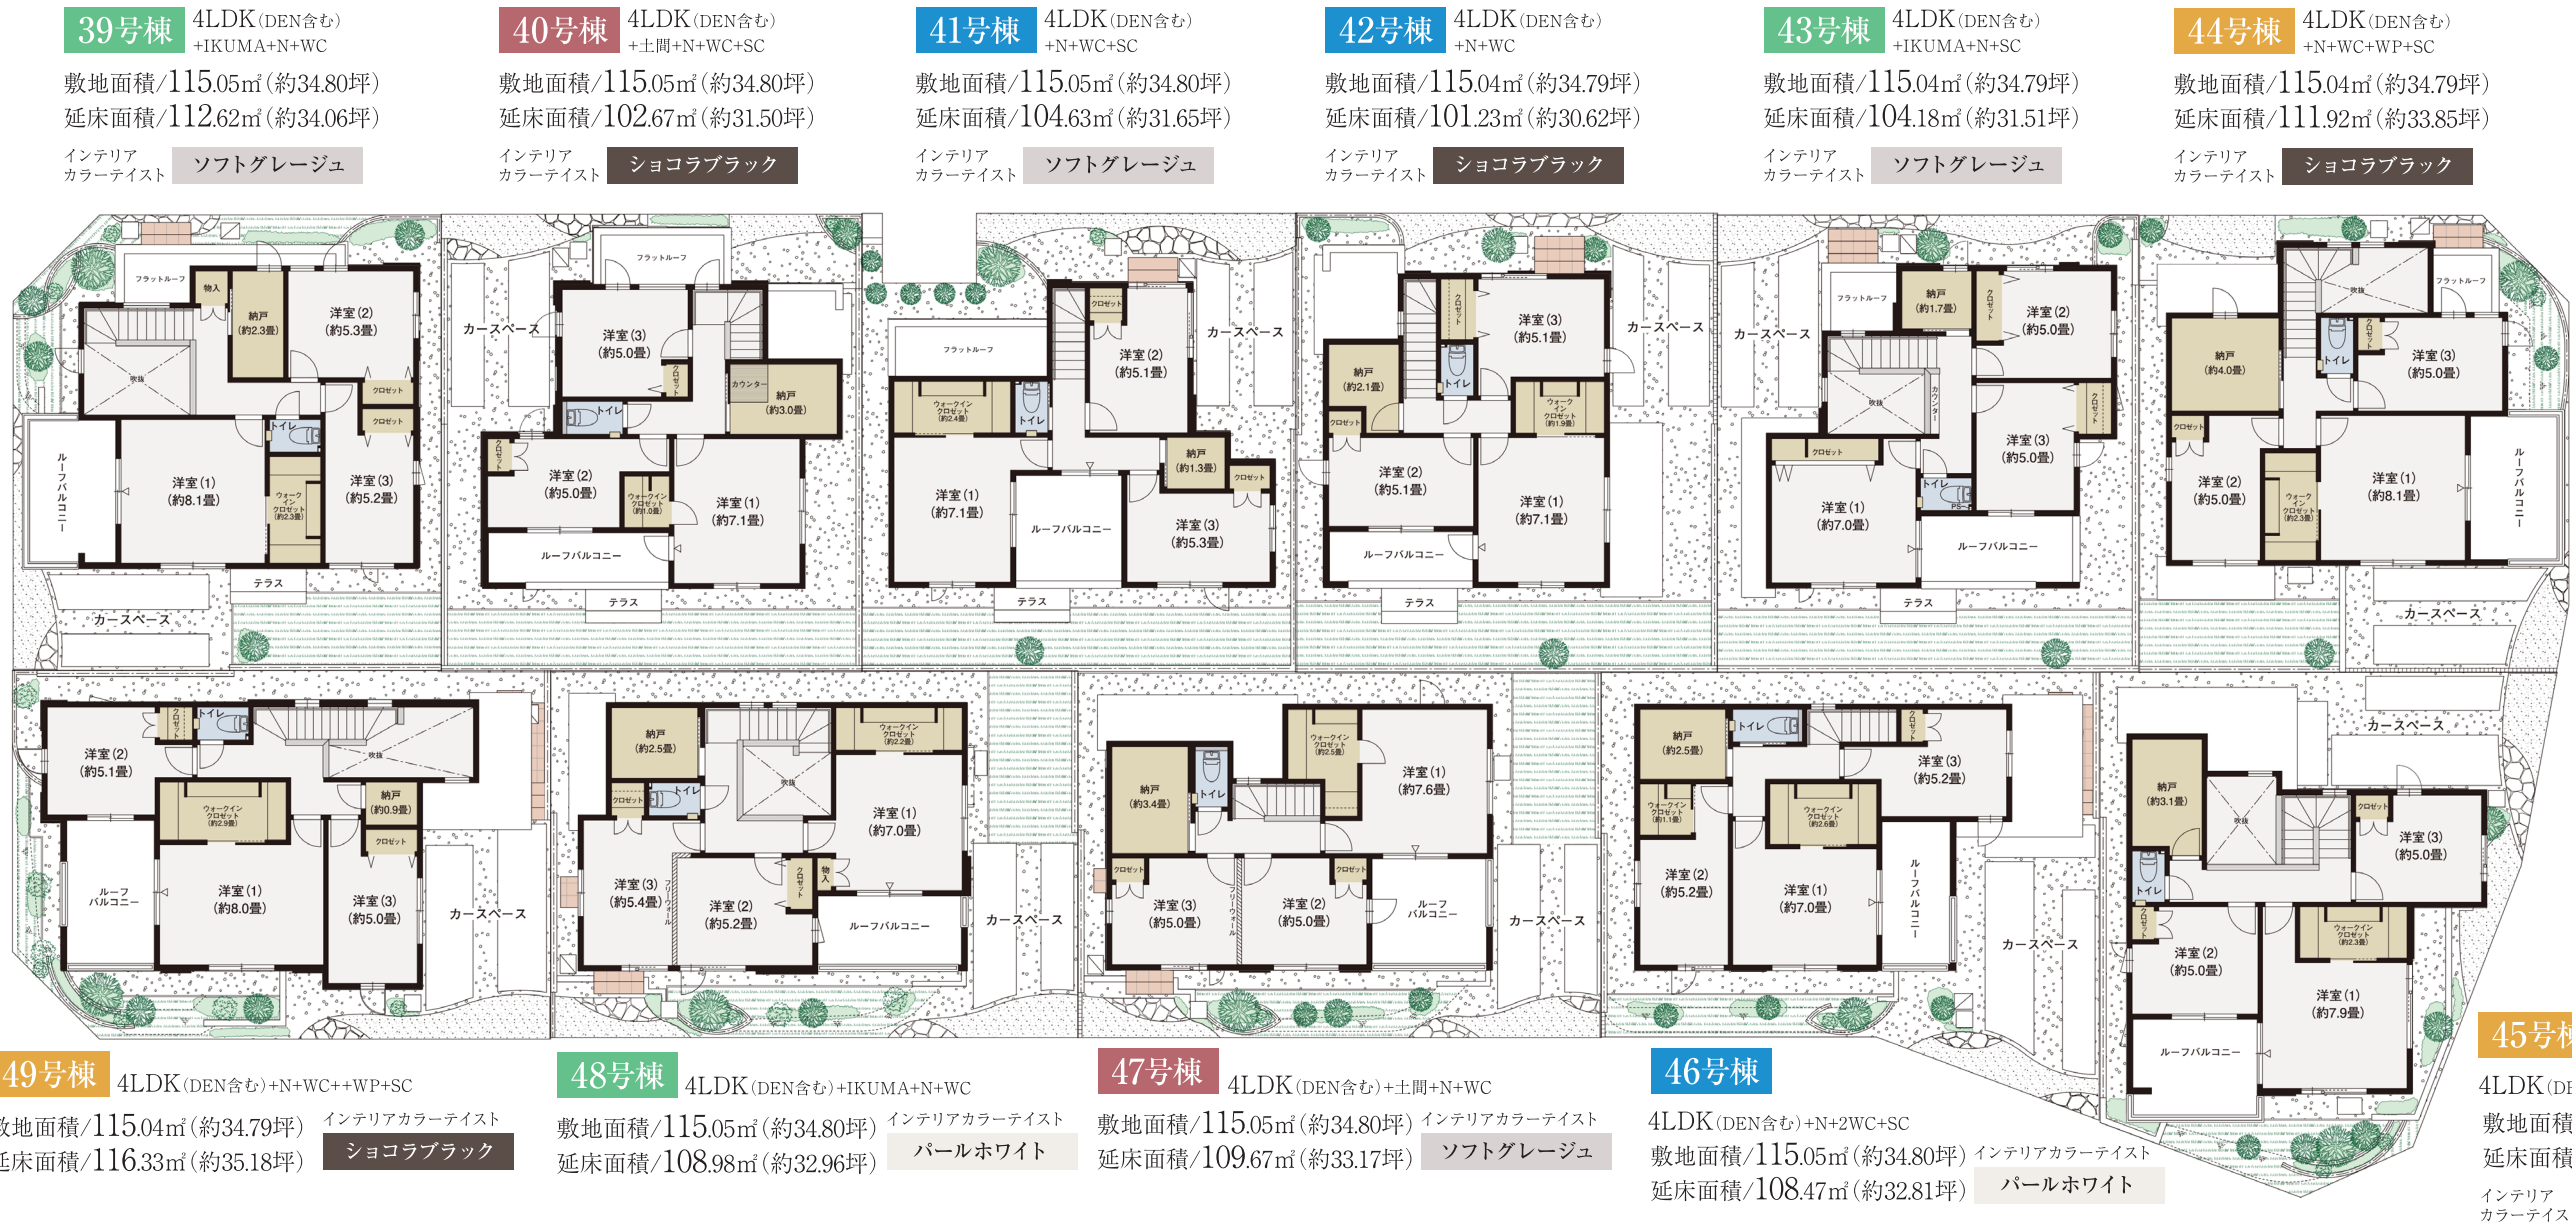


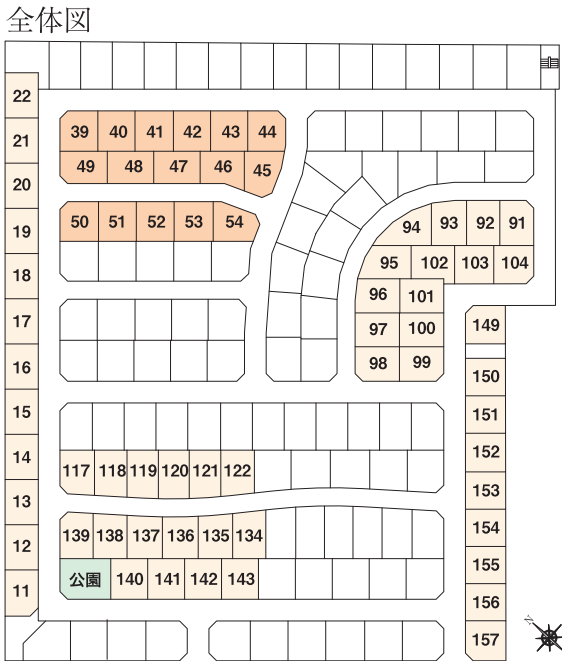

- 凡例
- プラン
- IKUMAスタイル
- DOMAスタイル
- KITCHENスタイル
- UTILITYスタイル
- 水まわり
- 収納
- 床暖房
- N=納戸
WC=ウォークインクローゼット
SC=シューズインクローゼット
WP=ウォークスルーパントリー

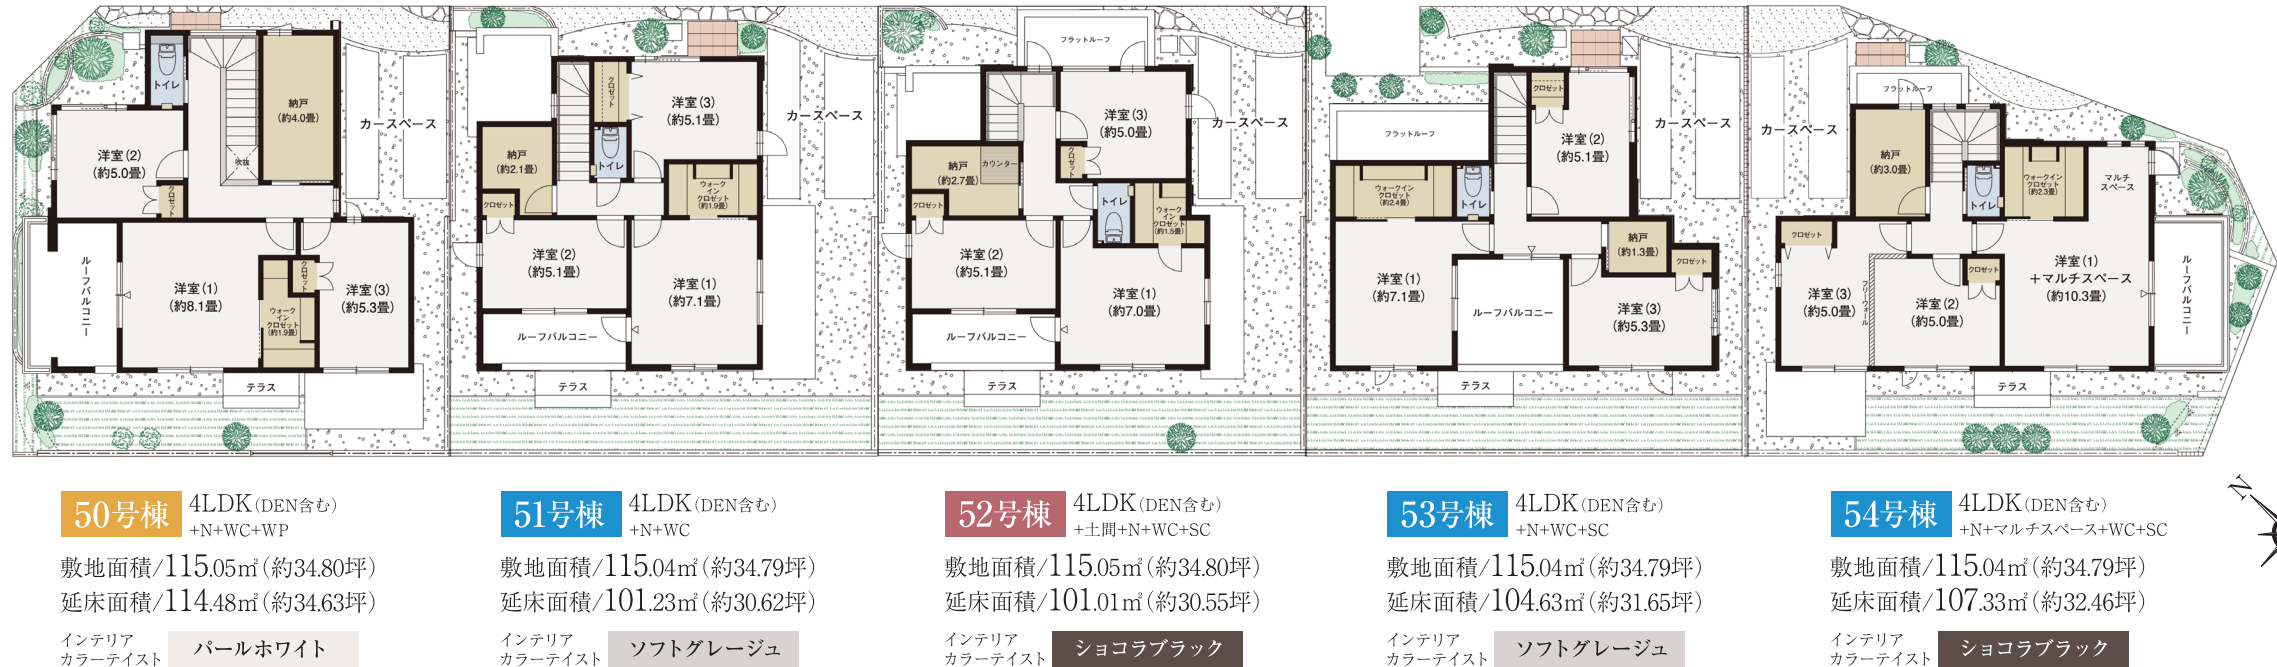

39号棟

4LDK(DEN含む)
+IKUMA+N+WC

敷地面積/115.05㎡(約34.80坪)
延床面積/112.62㎡(約34.06坪)

インテリア
カラーテイスト

ソフトグレイージュ

40号棟

4LDK(DEN含む)
+土間+N+WC+SC

敷地面積/115.05㎡(約34.80坪)
延床面積/102.67㎡(約31.50坪)

インテリア
カラーテイスト

ショコラブラック

41号棟

4LDK(DEN含む)
+N+WC+SC

敷地面積/115.05㎡(約34.80坪)
延床面積/104.63㎡(約31.65坪)

インテリア
カラーテイスト

ソフトグレイージュ

42号棟

4LDK(DEN含む)
+N+WC

敷地面積/115.04㎡(約34.79坪)
延床面積/101.23㎡(約30.62坪)

インテリア
カラーテイスト

ショコラブラック

43号棟

4LDK(DEN含む)
+IKUMA+N+SC

敷地面積/115.04㎡(約34.79坪)
延床面積/104.18㎡(約31.51坪)

インテリア
カラーテイスト

ソフトグレイージュ

44号棟

4LDK(DEN含む)
+N+WC+WP+SC

敷地面積/115.04㎡(約34.79坪)
延床面積/111.92㎡(約33.85坪)

インテリア
カラーテイスト

ショコラブラック

49号棟

4LDK(DEN含む)+N+WC++WP+SC

敷地面積/115.04㎡(約34.79坪)
延床面積/116.33㎡(約35.18坪)

インテリアカラーテイスト
ショコラブラック

48号棟

4LDK(DEN含む)+IKUMA+N+WC

敷地面積/115.05㎡(約34.80坪)
延床面積/108.98㎡(約32.96坪)

インテリアカラーテイスト
パールホワイト

47号棟

4LDK(DEN含む)+土間+N+WC

敷地面積/115.05㎡(約34.80坪)
延床面積/109.67㎡(約33.17坪)

インテリアカラーテイスト
ソフトグレイージュ

46号棟

4LDK(DEN含む)+N+2WC+SC

敷地面積/115.05㎡(約34.80坪)
延床面積/108.47㎡(約32.81坪)

インテリアカラーテイスト
パールホワイト

45号棟

4LDK(DEN含む)+N+WC+WP

敷地面積/115.27㎡(約34.86坪)
延床面積/113.76㎡(約34.41坪)

インテリア
カラーテイスト

ソフトグレイージュ

- 凡例
- プラン
- IKUMAスタイル
- DOMAスタイル
- KITCHENスタイル
- UTILITYスタイル
- 水まわり
- 収納
- 床暖房
- N=納戸
- WC=ウォークインクローゼット
- SC=シューズインクローゼット
- WP=ウォークスルーパントリー

50号棟

4LDK(DEN含む)
+N+WC+WP

敷地面積/115.05㎡(約34.80坪)
延床面積/114.48㎡(約34.63坪)

インテリア
カラーテイスト

パールホワイト

51号棟

4LDK(DEN含む)
+N+WC

敷地面積/115.04㎡(約34.79坪)
延床面積/101.23㎡(約30.62坪)

インテリア
カラーテイスト

ソフトグレイージュ

52号棟

4LDK(DEN含む)
+土間+N+WC+SC

敷地面積/115.05㎡(約34.80坪)
延床面積/101.01㎡(約30.55坪)

インテリア
カラーテイスト

ショコラブラック

53号棟

4LDK(DEN含む)
+N+WC+SC

敷地面積/115.04㎡(約34.79坪)
延床面積/104.63㎡(約31.65坪)

インテリア
カラーテイスト

ソフトグレイージュ

54号棟

4LDK(DEN含む)
+N+マルチベース+WC+SC

敷地面積/115.04㎡(約34.79坪)
延床面積/107.33㎡(約32.46坪)

インテリア
カラーテイスト

ショコラブラック

