

< 設備凡例一覧 >

	ダウンライト		カラーモニター付インターホン(親機)	CB	カーテンボックス
	ダウンライト(人感センサー対応)		緊急用押ボタン	MB	メーターボックス
	ダウンライト(浅型)		給湯器	PS	パイプスペース
	蛍光灯型照明(LED)		混合水栓	P	パイプスペース (特記なきは量数に 含まれる配管スペース)
	引掛シーリング		シャワー付混合水栓		避難ハッチ
	ブラケット		エアコン室内機設置可能位置		避難ハッチ(複数階)
	スポットライト(壁付)		エアコン室外機スペース(想定位置)		上部避難ハッチ
	コンセント		エアコン室外機スペース(上下2段 想定位置)		洗濯機置場
	アース付コンセント		開放制限(解除ボタン付)		冷蔵庫置場
	アース付防雨型コンセント		出入可能窓(掃出し FL+60mm)		天井内通気管
	マルチメディアコンセント (アース付コンセント+TV+インターネットアウトレット)		床暖房範囲		コンクリート壁
	マルチメディアコンセント (アース付コンセント+TV)		収納スペース		通気立上り
	コンセント+電話アウトレット		上部吊戸棚		
	分電盤		物干金物		
	情報通信設備スペース		CH=0,000 下り天井・梁下高さ(単位:約mm)		
	浴室暖房乾燥機		ハンガーパイプ(1段)		
	レンジフード		(W)ハンガーパイプ(2段)		
	ドアホン(子機)		収納式網戸		


53B type

Scale : 約 1/80

2LD・K

■専有面積/53.53㎡ (約16.19坪)
■バルコニー面積/8.55㎡ (約2.58坪)

9F	70A 908	53B 907	69C1 906	69C2 905	69E 904	55F 903	71H 902	80I 901			
8F	70A 808	53B 807	69C1 806	69C2 805	69E 804	55F 803	71H 802	80I 801			
7F	70A 708	53B 707	69C1 706	69C2 705	68D 704	55F 703	71H 702	80I 701		69J 709	77N 710
6F	70A 608	53B 607	69C1 606	69C2 605	68D 604	55F 603	71H 602	80I 601		69J 609	87M 610
5F	70A 508	53B 507	69C1 506	69C2 505	一般販売 対象外住戸	一般販売 対象外住戸	一般販売 対象外住戸	80I 501		69J 509	70K 510
4F	一般販売 対象外住戸	一般販売 対象外住戸	一般販売 対象外住戸	一般販売 対象外住戸	一般販売 対象外住戸	一般販売 対象外住戸	一般販売 対象外住戸	80I 401		69J 409	70K 410
3F	一般販売 対象外住戸	一般販売 対象外住戸	一般販売 対象外住戸	一般販売 対象外住戸	一般販売 対象外住戸	一般販売 対象外住戸	一般販売 対象外住戸	80I 301		一般販売 対象外住戸	一般販売 対象外住戸
2F										管理事務室 メールコーナー	エントランスホール 風除室・ラウンジ
1F											

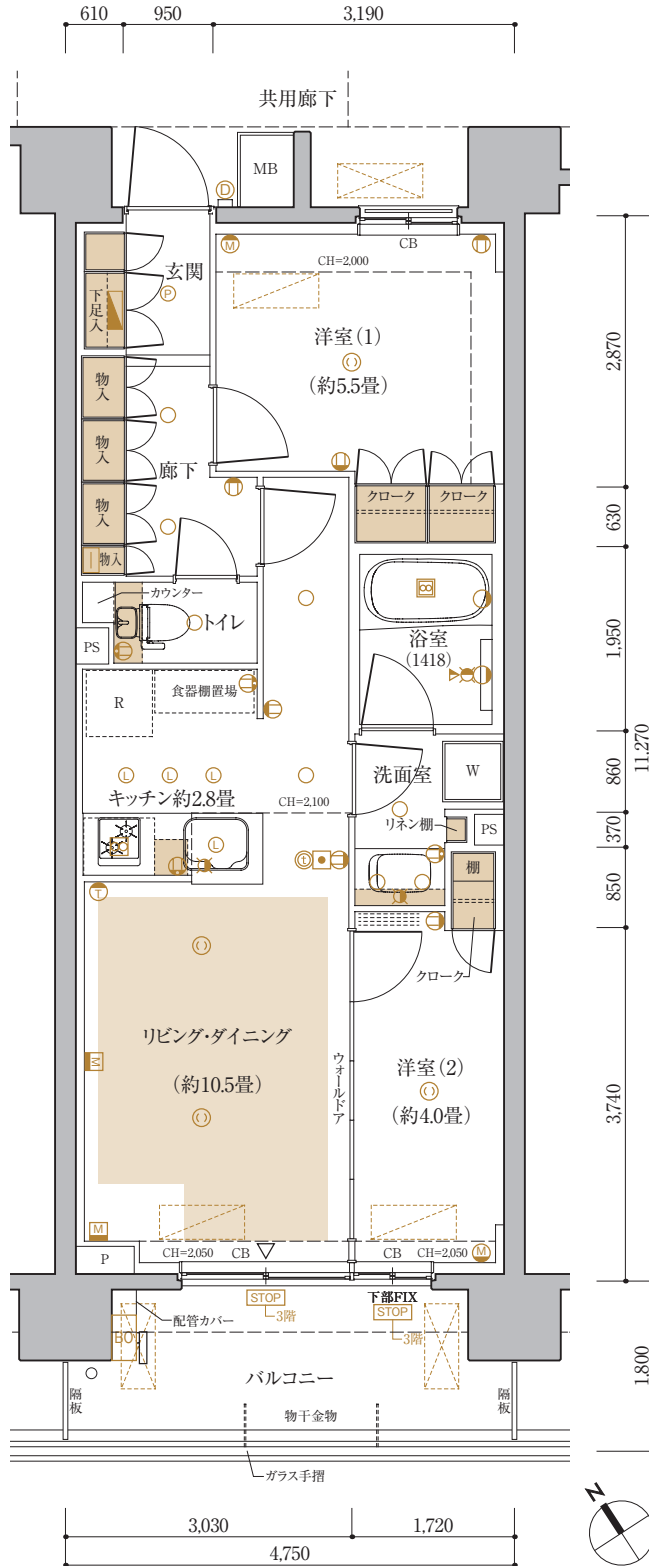

■天井高表(CH) 単位/(約:mm)

リビング・ダイニング	洋室(1)	洋室(2)	キッチン	洗面室	トイレ	廊下	玄関	浴室
2,450	2,450	2,450	2,100	2,100	2,100	2,100	2,130	2,000

※下り天井・梁下部分は除く



55F type

Scale : 約 1/80

2LD・K+WIC+ SIC

■専有面積/55.14㎡ (約16.67坪)
■バルコニー面積/9.63㎡ (約2.91坪)

9F	70A 908	53B 907	69C1 906	69C2 905	69E 904	55F 903	71H 902	80I 901			
8F	70A 808	53B 807	69C1 806	69C2 805	69E 804	55F 803	71H 802	80I 801			
7F	70A 708	53B 707	69C1 706	69C2 705	68D 704	55F 703	71H 702	80I 701		69J 709	77N 710
6F	70A 608	53B 607	69C1 606	69C2 605	68D 604	55F 603	71H 602	80I 601		69J 609	87M 610
5F	70A 508	53B 507	69C1 506	69C2 505	一般販売 対象外住戸	一般販売 対象外住戸	一般販売 対象外住戸	80I 501		69J 509	70K 510
4F	一般販売 対象外住戸	一般販売 対象外住戸	一般販売 対象外住戸	一般販売 対象外住戸	一般販売 対象外住戸	一般販売 対象外住戸	一般販売 対象外住戸	80I 401		69J 409	70K 410
3F	一般販売 対象外住戸	一般販売 対象外住戸	一般販売 対象外住戸	一般販売 対象外住戸	一般販売 対象外住戸	一般販売 対象外住戸	一般販売 対象外住戸	80I 301		一般販売 対象外住戸	一般販売 対象外住戸
2F											
1F											81L 201

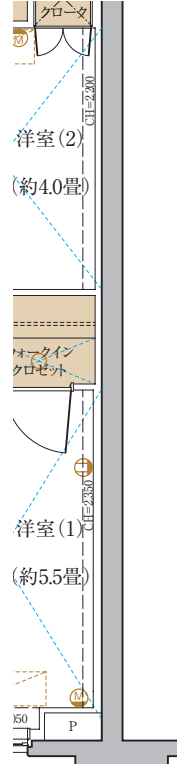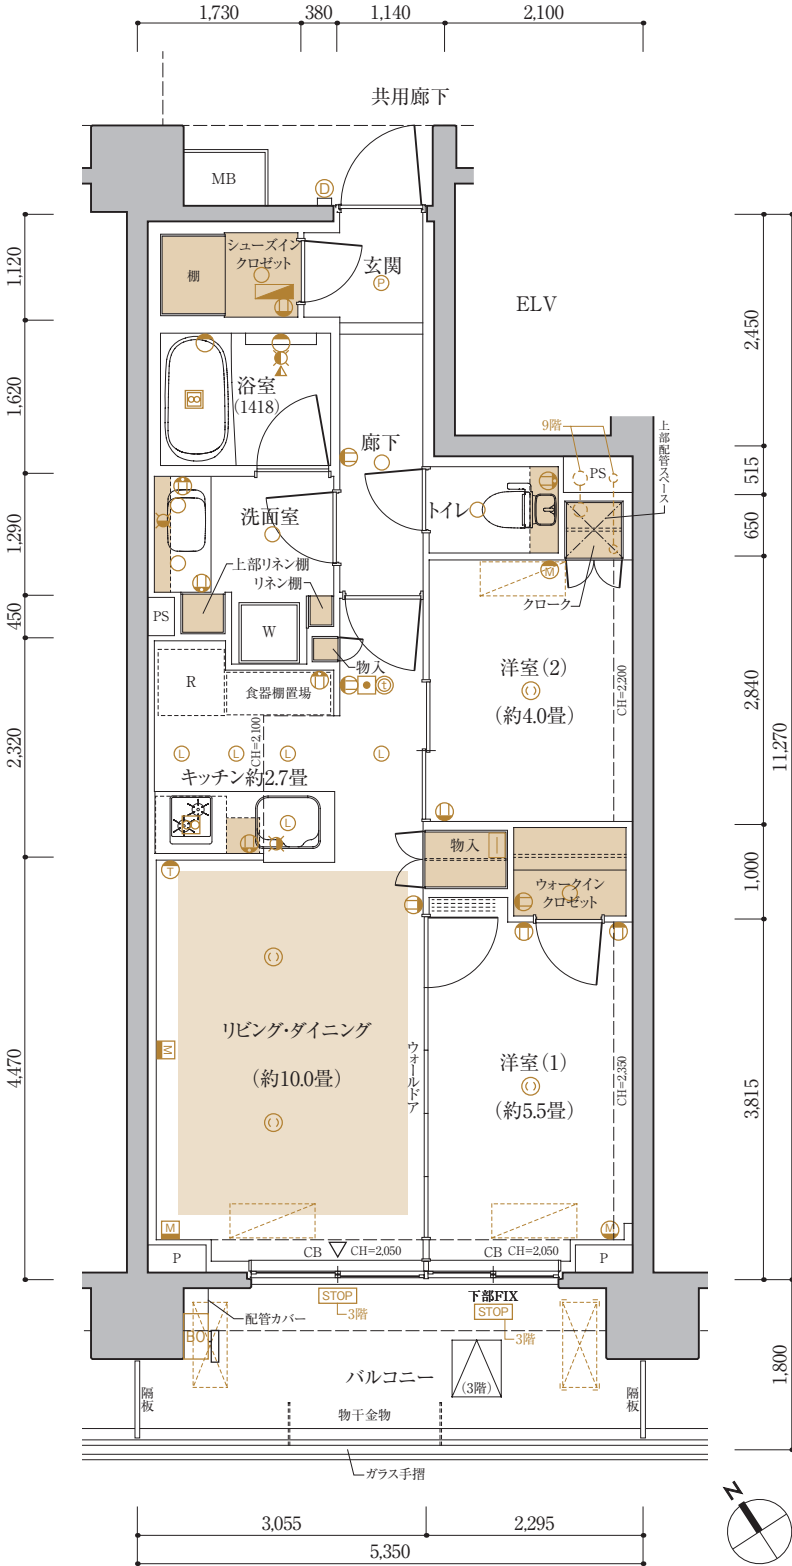

■ 3階部分図

■天井高表(CH) 単位/(約)mm

リビング・ダイニング	洋室(1)	洋室(2)	ウォークインクローゼット	キッチン	洗面室	トイレ	廊下	シューズインクローゼット	玄関	浴室
2.450	2.450	2.450	2.350	2.100	2.100	2.100	2.100	2.130	2.130	2.000

※下り天井・梁下部分は除く


68D type

Scale : 約 1/80

3LD・K+WIC

■専有面積/68.86㎡ (約20.83坪)
■バルコニー面積/10.80㎡ (約3.26坪)

9F	70A 908	53B 907	69C1 906	69C2 905	69E 904	55F 903	71H 902	801 901			
8F	70A 808	53B 807	69C1 806	69C2 805	69E 804	55F 803	71H 802	801 801			
7F	70A 708	53B 707	69C1 706	69C2 705	68D 704	55F 703	71H 702	801 701		69J 709	77N 710
6F	70A 608	53B 607	69C1 606	69C2 605	68D 604	55F 603	71H 602	801 601		69J 609	87M 610
5F	70A 508	53B 507	69C1 506	69C2 505	一般販売 対象外住戸	一般販売 対象外住戸	一般販売 対象外住戸	801 501		69J 509	70K 510
4F	一般販売 対象外住戸	一般販売 対象外住戸	一般販売 対象外住戸	一般販売 対象外住戸	一般販売 対象外住戸	一般販売 対象外住戸	一般販売 対象外住戸	801 401		69J 409	70K 410
3F	一般販売 対象外住戸	一般販売 対象外住戸	一般販売 対象外住戸	一般販売 対象外住戸	一般販売 対象外住戸	一般販売 対象外住戸	一般販売 対象外住戸	801 301		一般販売 対象外住戸	一般販売 対象外住戸
2F											
1F											

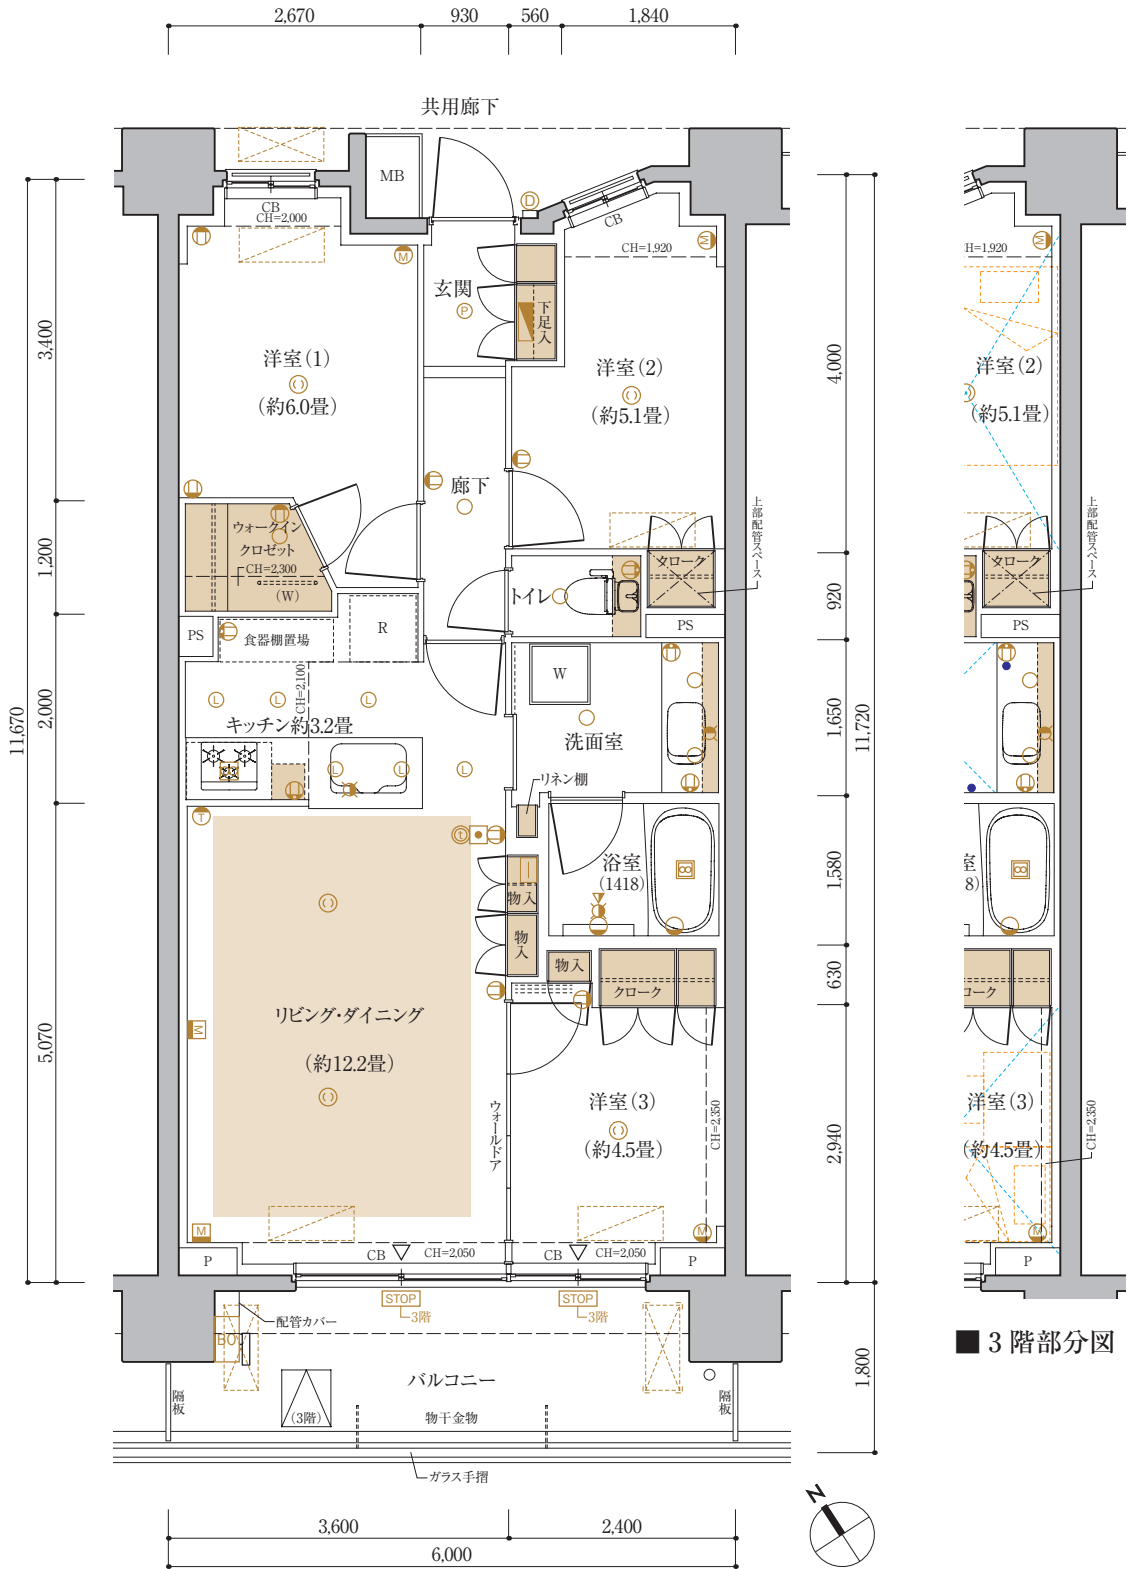

■ 3階部分図

■天井高表(CH) 単位/(約)mm

リビング・ダイニング	洋室(1)	洋室(2)	洋室(3)	ウォークインクローゼット	キッチン	洗面室	トイレ	廊下	玄関	浴室
2450	2450	2450	2450	2350	2100	2100	2100	2100	2130	2000

※下り天井・梁下部分は除く


69C1・ 69C2 type

3LD・K+WIC

■専有面積/69.02㎡(約20.87坪)
■バルコニー面積/10.80㎡(約3.26坪)

Scale : 約 1/80

9F	70A 908	53B 907	69C1 906	69C2 905	69E 904	55F 903	71H 902	80I 901			
8F	70A 808	53B 807	69C1 806	69C2 805	69E 804	55F 803	71H 802	80I 801			
7F	70A 708	53B 707	69C1 706	69C2 705	68D 704	55F 703	71H 702	80I 701		69J 709	77N 710
6F	70A 608	53B 607	69C1 606	69C2 605	68D 604	55F 603	71H 602	80I 601		69J 609	87M 610
5F	70A 508	53B 507	69C1 506	69C2 505	一般販売 対象外住戸	一般販売 対象外住戸	一般販売 対象外住戸	80I 501		69J 509	70K 510
4F	一般販売 対象外住戸	一般販売 対象外住戸	一般販売 対象外住戸	一般販売 対象外住戸	一般販売 対象外住戸	一般販売 対象外住戸	一般販売 対象外住戸	80I 401		69J 409	70K 410
3F	一般販売 対象外住戸	一般販売 対象外住戸	一般販売 対象外住戸	一般販売 対象外住戸	一般販売 対象外住戸	一般販売 対象外住戸	一般販売 対象外住戸	80I 301		一般販売 対象外住戸	一般販売 対象外住戸
2F											
1F											

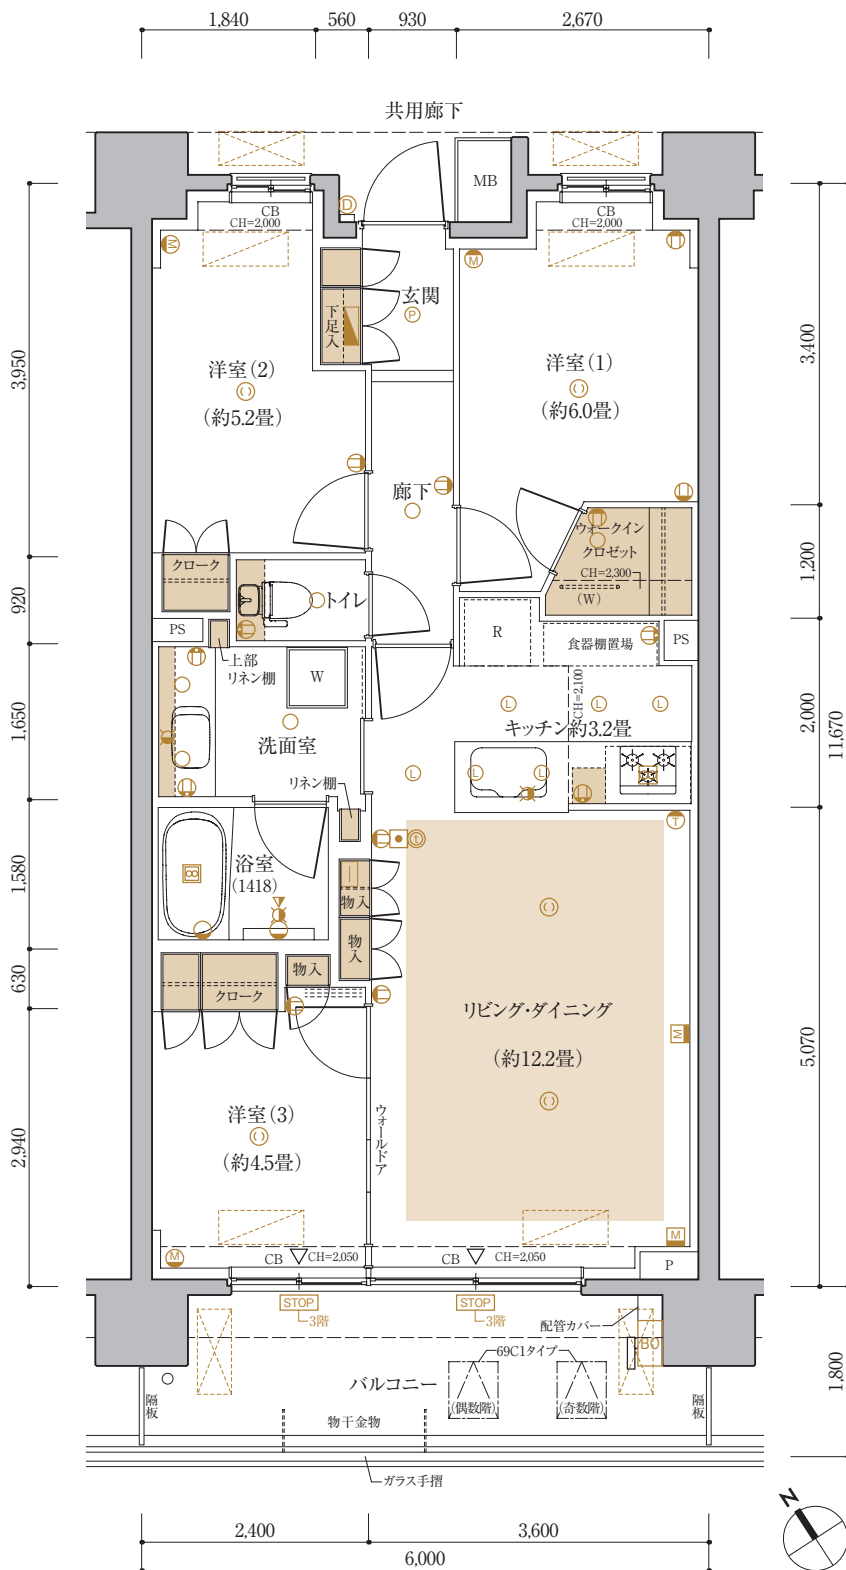

■天井高表(CH) 単位/(約)mm

リビング・ダイニング	洋室(1)	洋室(2)	洋室(3)	ウォークインクローゼット	キッチン	洗面室	トイレ	廊下	玄関	浴室
2450	2450	2450	2450	2350	2100	2100	2100	2100	2130	2000

※下り天井・梁下部分は除く


69E type

Scale : 約 1/80

3LD・K+WIC

■専有面積/69.02㎡ (約20.87坪)
■バルコニー面積/10.80㎡ (約3.26坪)

9F	70A 908	53B 907	69C1 906	69C2 905	69E 904	55F 903	71H 902	80I 901					
8F	70A 808	53B 807	69C1 806	69C2 805	69E 804	55F 803	71H 802	80I 801					
7F	70A 708	53B 707	69C1 706	69C2 705	68D 704	55F 703	71H 702	80I 701			69J 709	77N 710	
6F	70A 608	53B 607	69C1 606	69C2 605	68D 604	55F 603	71H 602	80I 601			69J 609	87M 610	
5F	70A 508	53B 507	69C1 506	69C2 505	一般販売 対象外住戸	一般販売 対象外住戸	一般販売 対象外住戸	80I 501			69J 509	70K 510	81L 511
4F	一般販売 対象外住戸	一般販売 対象外住戸	一般販売 対象外住戸	一般販売 対象外住戸	一般販売 対象外住戸	一般販売 対象外住戸	一般販売 対象外住戸	80I 401			69J 409	70K 410	81L 411
3F	一般販売 対象外住戸	一般販売 対象外住戸	一般販売 対象外住戸	一般販売 対象外住戸	一般販売 対象外住戸	一般販売 対象外住戸	一般販売 対象外住戸	80I 301			一般販売 対象外住戸	一般販売 対象外住戸	81L 201
2F													
1F													

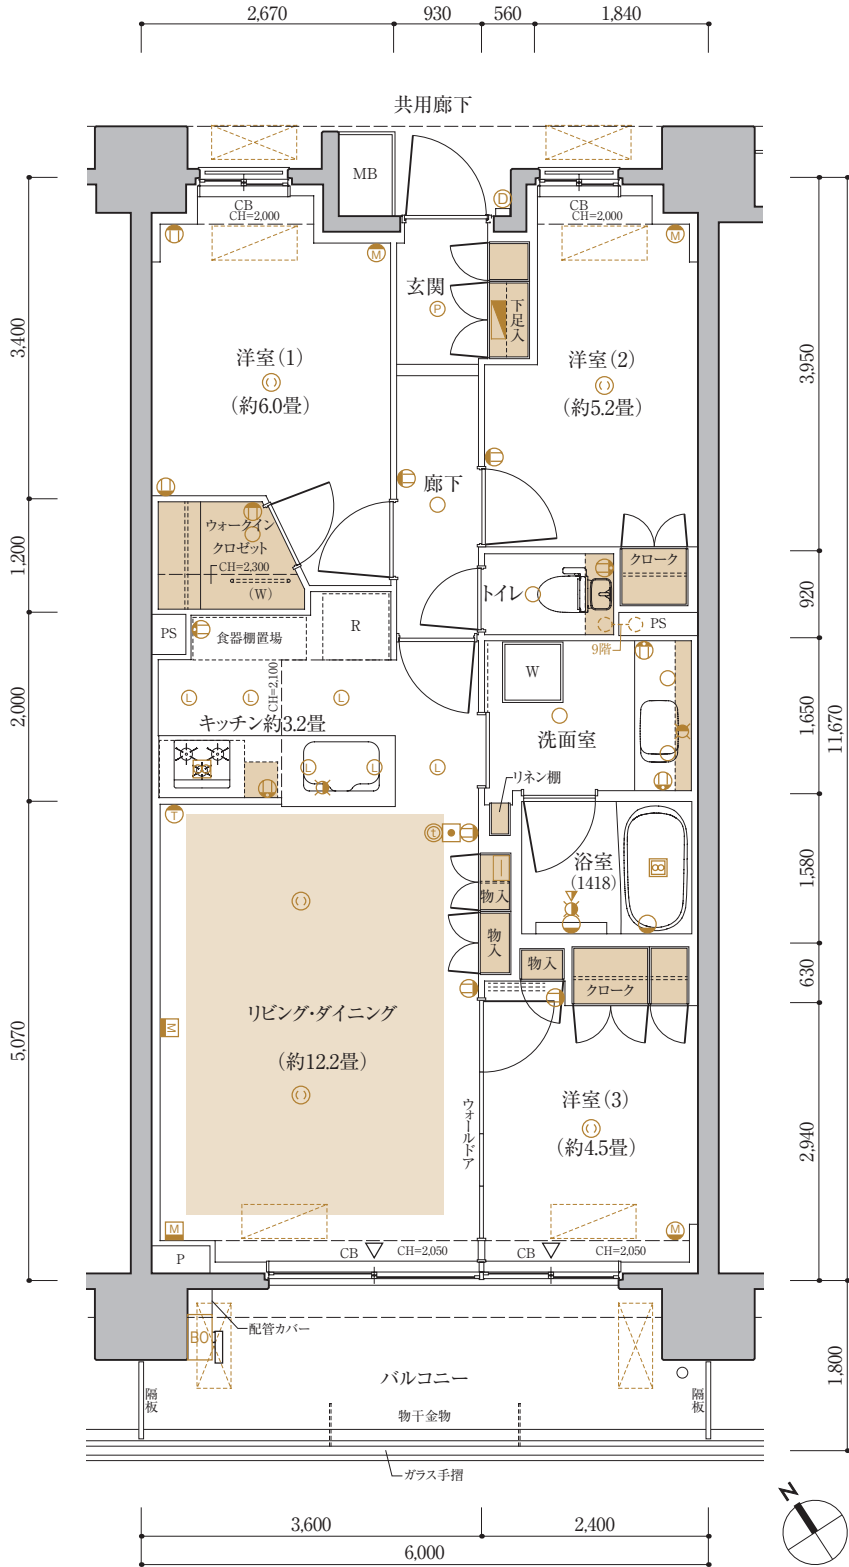

■天井高表(CH) 単位/(約)mm

リビング・ダイニング	洋室(1)	洋室(2)	洋室(3)	ウォークインクローゼット	キッチン	洗面室	トイレ	廊下	玄関	浴室
2450	2450	2450	2450	2350	2100	2100	2100	2100	2130	2000

※下り天井・梁下部分は除く


69J type

3LD・K+WIC

■専有面積/69.60㎡(約21.05坪)
■バルコニー面積/9.61㎡(約2.90坪)

Scale : 約 1/80

9F	70A 908	53B 907	69C1 906	69C2 905	69E 904	55F 903	71H 902	80I 901		
8F	70A 808	53B 807	69C1 806	69C2 805	69E 804	55F 803	71H 802	80I 801		
7F	70A 708	53B 707	69C1 706	69C2 705	68D 704	55F 703	71H 702	80I 701	69J 709	77N 710
6F	70A 608	53B 607	69C1 606	69C2 605	68D 604	55F 603	71H 602	80I 601	69J 609	87M 610
5F	70A 508	53B 507	69C1 506	69C2 505	一般販売 対象外住戸	一般販売 対象外住戸	一般販売 対象外住戸	80I 501	69J 509	70K 510
4F	一般販売 対象外住戸	一般販売 対象外住戸	一般販売 対象外住戸	一般販売 対象外住戸	一般販売 対象外住戸	一般販売 対象外住戸	一般販売 対象外住戸	80I 401	69J 409	70K 410
3F	一般販売 対象外住戸	一般販売 対象外住戸	一般販売 対象外住戸	一般販売 対象外住戸	一般販売 対象外住戸	一般販売 対象外住戸	一般販売 対象外住戸	80I 301	一般販売 対象外住戸	一般販売 対象外住戸
2F					防災倉庫・ 吹抜	倉庫・ 吹抜	ゴミ置場・ 吹抜			
1F					管理事務室・ マルチコーナー	エントランスホール・ 吹抜	風除室・ラウンジ			81L 201

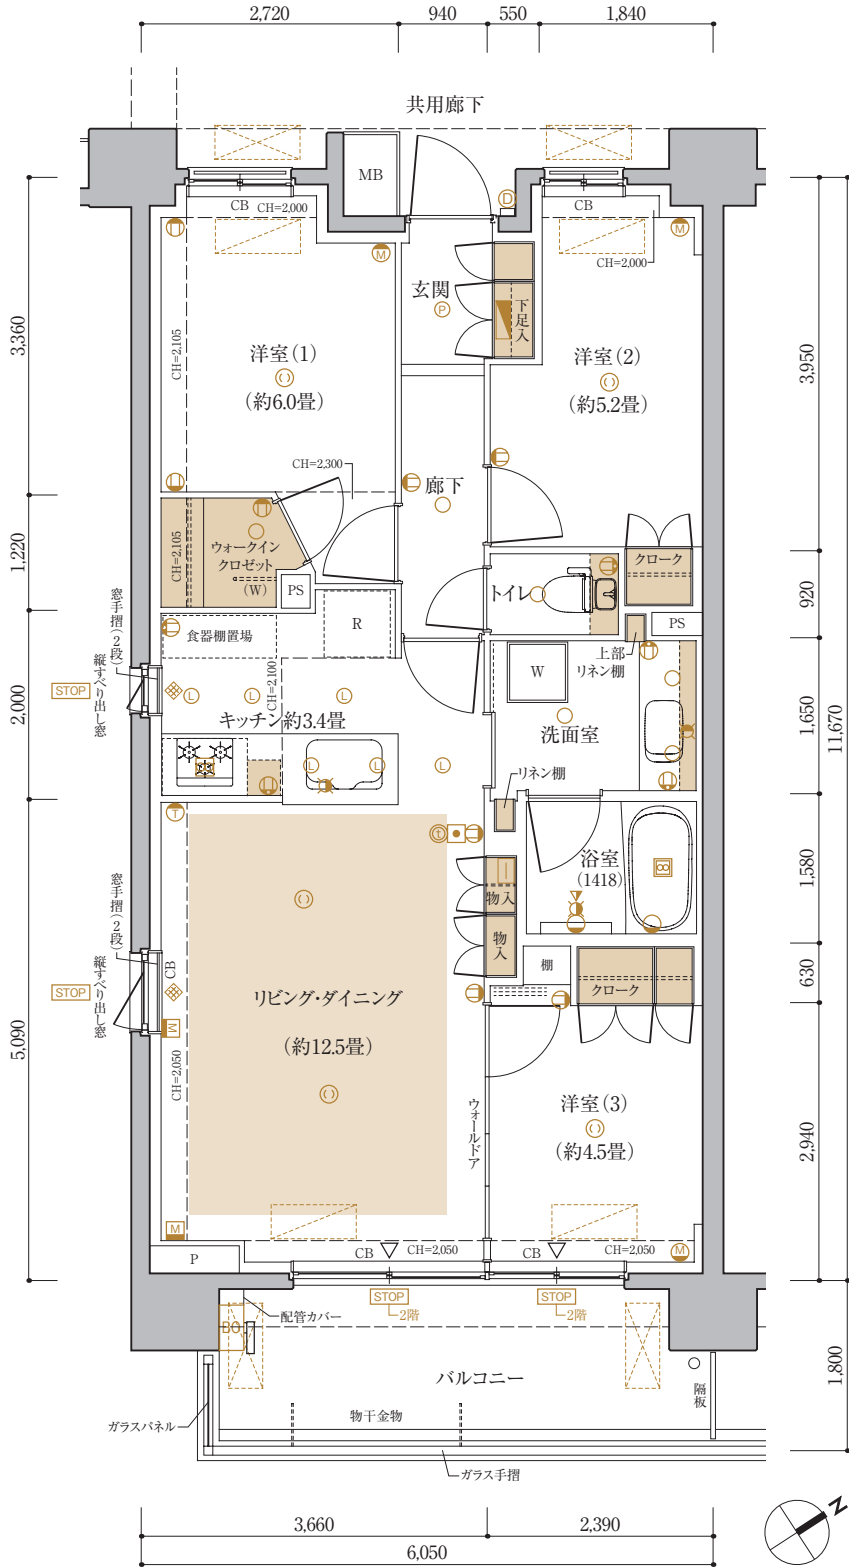

■天井高表(CH) 単位/(約)mm

リビング・ダイニング	洋室(1)	洋室(2)	洋室(3)	ウォークインクローゼット	キッチン	洗面室	トイレ	廊下	玄関	浴室
2450	2450	2450	2450	2300	2100	2100	2100	2100	2130	2000

※下り天井・梁下部分は除く


70A type

Scale : 約 1/80

3LD・K+WIC+SIC

- 専有面積/70.81㎡(約21.42坪)
- バルコニー面積/10.53㎡(約3.18坪)
- サービススペース面積/2.12㎡(約0.64坪)

9F	70A 908	53B 907	69C1 906	69C2 905	69E 904	55F 903	71H 902	80I 901			
8F	70A 808	53B 807	69C1 806	69C2 805	69E 804	55F 803	71H 802	80I 801			
7F	70A 708	53B 707	69C1 706	69C2 705	68D 704	55F 703	71H 702	80I 701		69J 709	77N 710
6F	70A 608	53B 607	69C1 606	69C2 605	68D 604	55F 603	71H 602	80I 601		69J 609	87M 610
5F	70A 508	53B 507	69C1 506	69C2 505	一般販売 対象外住戸	一般販売 対象外住戸	一般販売 対象外住戸	80I 501		69J 509	70K 510
4F	一般販売 対象外住戸	一般販売 対象外住戸	一般販売 対象外住戸	一般販売 対象外住戸	一般販売 対象外住戸	一般販売 対象外住戸	一般販売 対象外住戸	80I 401		69J 409	70K 410
3F	一般販売 対象外住戸	一般販売 対象外住戸	一般販売 対象外住戸	一般販売 対象外住戸	一般販売 対象外住戸	一般販売 対象外住戸	一般販売 対象外住戸	80I 301		一般販売 対象外住戸	一般販売 対象外住戸
2F											
1F											

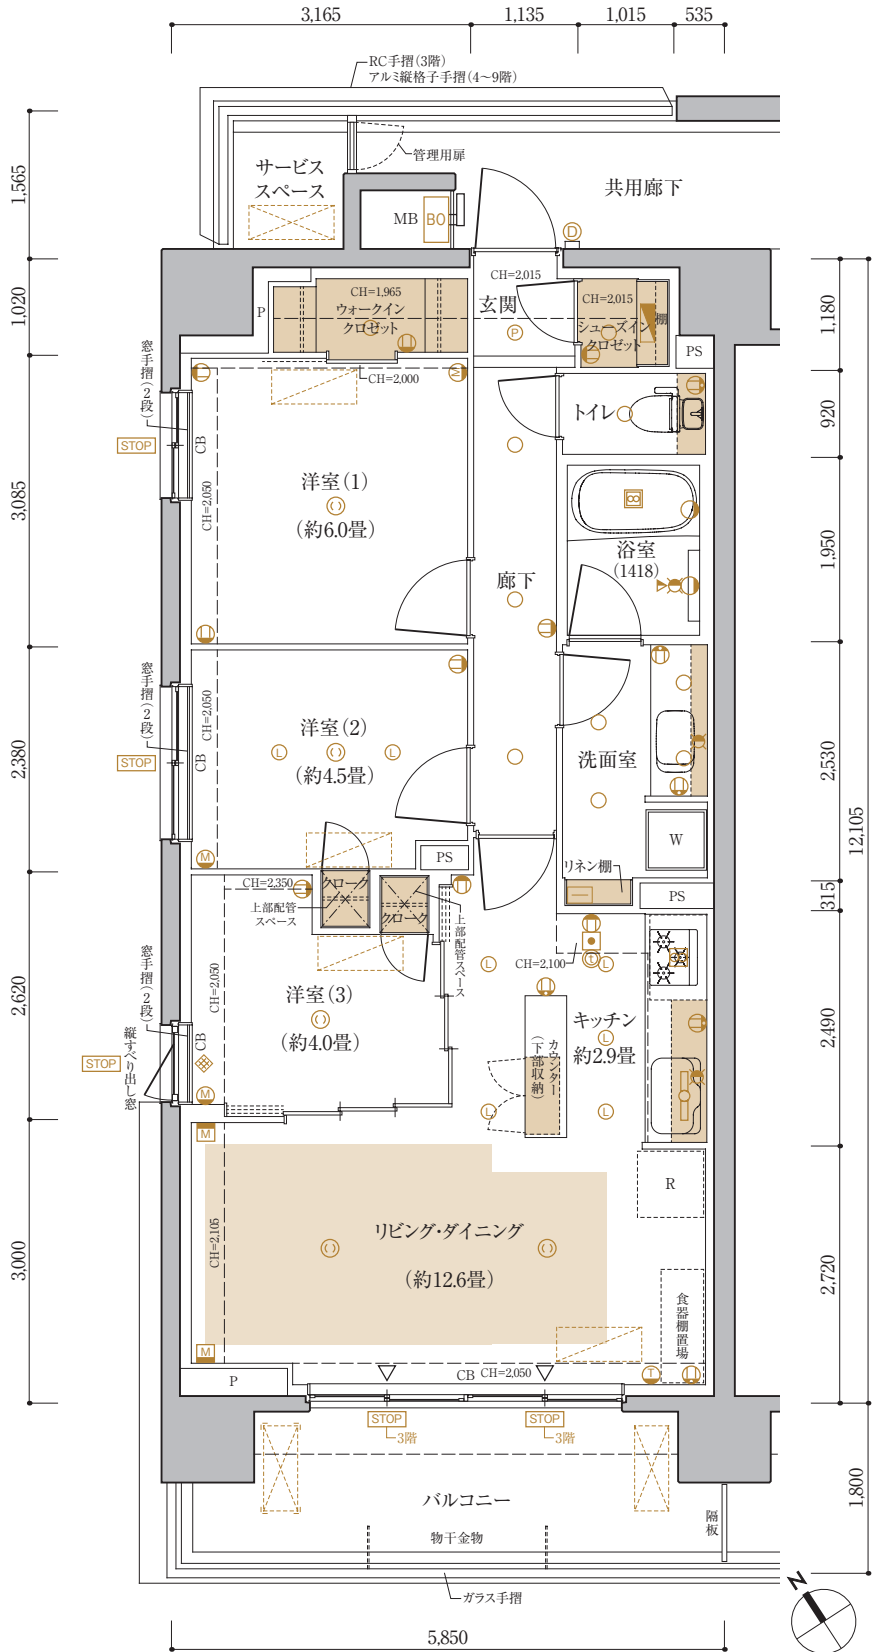

■天井高表(CH) 単位/(約)mm

リビング・ダイニング	洋室(1)	洋室(2)	洋室(3)	ウォークインクロゼット	キッチン	洗面室	トイレ	廊下	シューズインクロゼット	玄関	浴室
2450	2450	2450	2450	2350	2450	2100	2100	2100	2130	2130	2000

※下り天井・梁下部分は除く


70K type

Scale : 約 1/80

3LD・K+WIC

- 専有面積/70.18㎡(約21.22坪)
- バルコニー面積/10.98㎡(約3.32坪)

9F	70A 908	53B 907	69C1 906	69C2 905	69E 904	55F 903	71H 902	80I 901				
8F	70A 808	53B 807	69C1 806	69C2 805	69E 804	55F 803	71H 802	80I 801				
7F	70A 708	53B 707	69C1 706	69C2 705	68D 704	55F 703	71H 702	80I 701		69J 709	77N 710	
6F	70A 608	53B 607	69C1 606	69C2 605	68D 604	55F 603	71H 602	80I 601		69J 609	87M 610	
5F	70A 508	53B 507	69C1 506	69C2 505	一般販売 対象外住戸	一般販売 対象外住戸	一般販売 対象外住戸	80I 501		69J 509	70K 510	81L 511
4F	一般販売 対象外住戸	一般販売 対象外住戸	一般販売 対象外住戸	一般販売 対象外住戸	一般販売 対象外住戸	一般販売 対象外住戸	一般販売 対象外住戸	80I 401		69J 409	70K 410	81L 411
3F	一般販売 対象外住戸	一般販売 対象外住戸	一般販売 対象外住戸	一般販売 対象外住戸	一般販売 対象外住戸	一般販売 対象外住戸	一般販売 対象外住戸	80I 301		一般販売 対象外住戸	一般販売 対象外住戸	81L 311
2F						防災倉庫・ 吹抜	倉庫・ 吹抜					81L 201
1F						管理事務室・ メールコーナー	エントランスホール・ 風除室・ラウンジ					

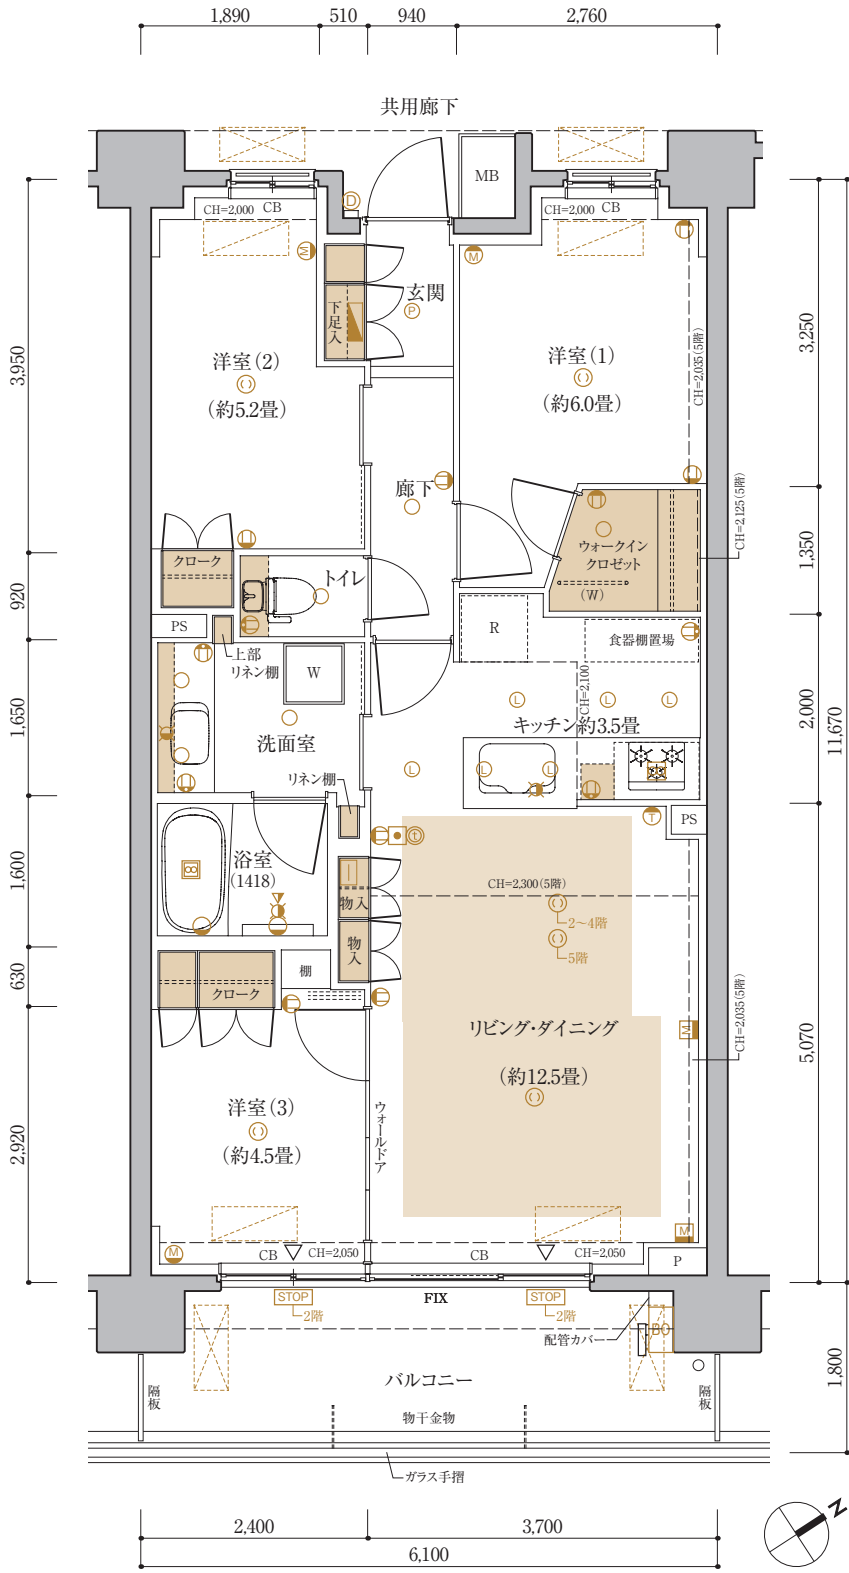

■天井高表(CH) 単位/(約)mm

リビング・ダイニング	洋室(1)	洋室(2)	洋室(3)	ウォークインクローゼット	キッチン	洗面室	トイレ	廊下	玄関	浴室
2450	2450	2450	2450	2350	2100	2100	2100	2100	2130	2000

※下り天井・梁下部分は除く

71G1・ 71G2 type


Scale : 約 1/80

3階:2LD・K+SR+2WIC

4階:3LD・K+2WIC

■専有面積/71.51㎡(約21.63坪)
■バルコニー面積/11.16㎡(約3.37坪)

9F	70A 908	53B 907	69C1 906	69C2 905	69E 904	55F 903	71H 902	80I 901			
8F	70A 808	53B 807	69C1 806	69C2 805	69E 804	55F 803	71H 802	80I 801			
7F	70A 708	53B 707	69C1 706	69C2 705	68D 704	55F 703	71H 702	80I 701			
6F	70A 608	53B 607	69C1 606	69C2 605	68D 604	55F 603	71H 602	80I 601			
5F	70A 508	53B 507	69C1 506	69C2 505	一般販売 対象外住戸	一般販売 対象外住戸	一般販売 対象外住戸	80I 501			
4F	一般販売 対象外住戸	一般販売 対象外住戸	一般販売 対象外住戸	一般販売 対象外住戸	一般販売 対象外住戸	一般販売 対象外住戸	71G2 402	80I 401		69J 509	77N 710
3F	一般販売 対象外住戸	一般販売 対象外住戸	一般販売 対象外住戸	一般販売 対象外住戸	一般販売 対象外住戸	一般販売 対象外住戸	71G1 302	80I 301		70K 510	81L 411
2F							防災倉庫・ 吹抜	倉庫・ 吹抜		81L 409	81L 311
1F							管理事務室・ メールコーナー	エントランスホール・ 風除室・ラウンジ		81L 201	

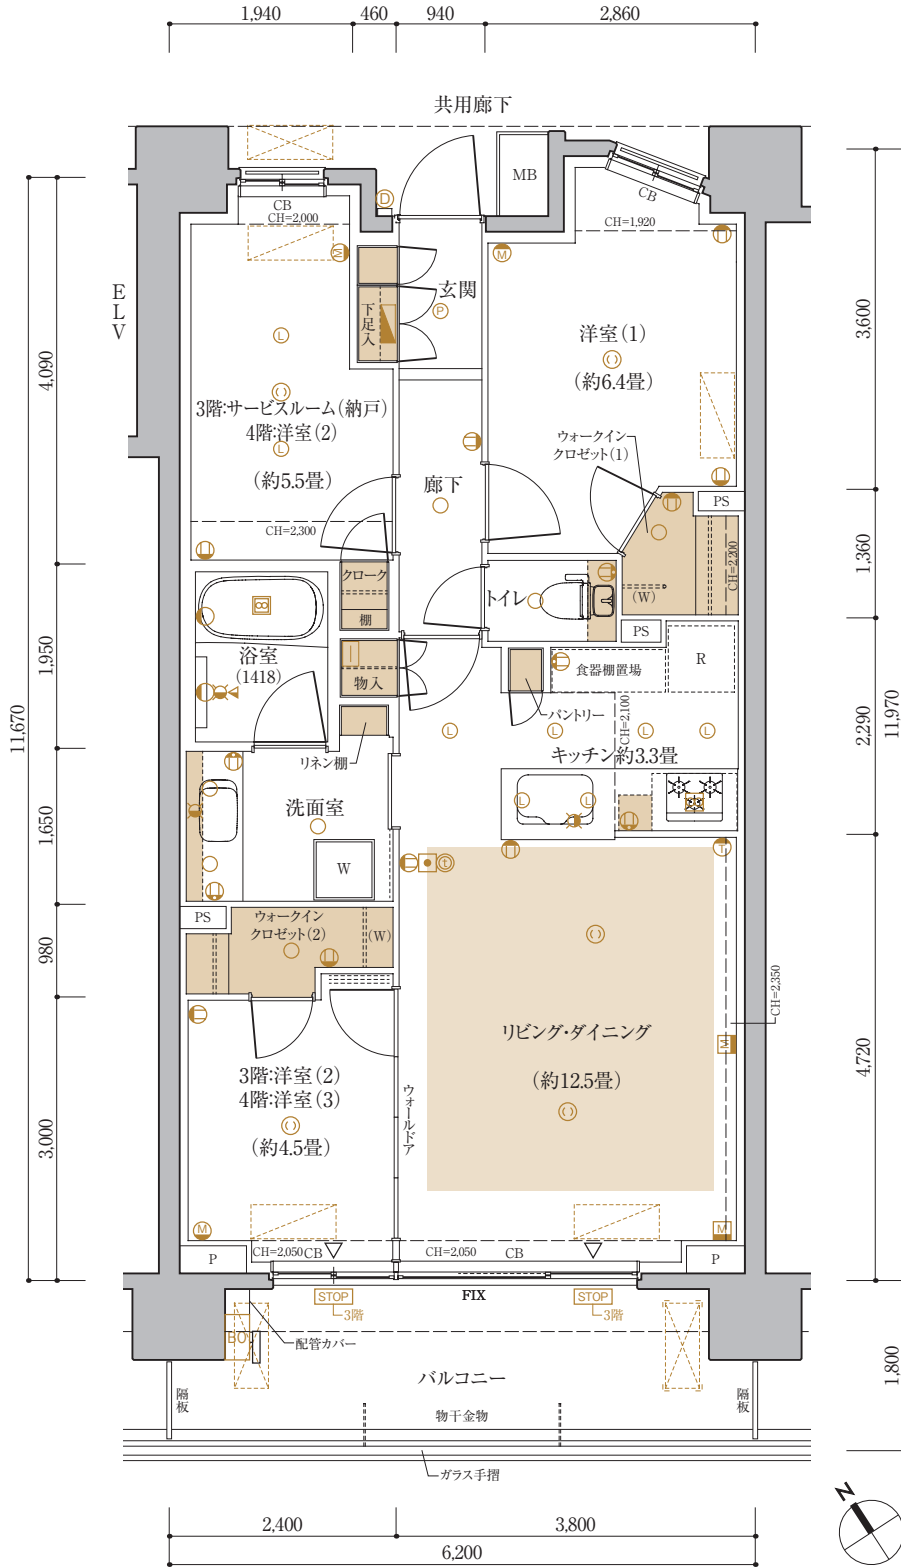

■天井高表(CH) 単位/(約:mm)

リビング・ダイニング	洋室(1)	洋室(2)	洋室(3)	サービスルーム(納戸)	ウォークインクローゼット(1)	ウォークインクローゼット(2)	キッチン	洗面室	トイレ	廊下	玄関	浴室
2,450	2,450	2,450	2,450	2,450	2,300	2,200	2,100	2,100	2,100	2,100	2,130	2,000

※下り天井・梁下部分は除く


71H type

3LD・K+2WIC

■専有面積/71.35㎡(約21.58坪)
■バルコニー面積/11.16㎡(約3.37坪)

Scale : 約 1/80

9F	70A 908	53B 907	69C1 906	69C2 905	69E 904	55F 903	71H 902	80I 901					
8F	70A 808	53B 807	69C1 806	69C2 805	69E 804	55F 803	71H 802	80I 801					
7F	70A 708	53B 707	69C1 706	69C2 705	68D 704	55F 703	71H 702	80I 701			69J 709	77N 710	
6F	70A 608	53B 607	69C1 606	69C2 605	68D 604	55F 603	71H 602	80I 601			69J 609	87M 610	
5F	70A 508	53B 507	69C1 506	69C2 505	一般販売 対象外住戸	一般販売 対象外住戸	一般販売 対象外住戸	80I 501			69J 509	70K 510	81L 511
4F	一般販売 対象外住戸	一般販売 対象外住戸	一般販売 対象外住戸	一般販売 対象外住戸	一般販売 対象外住戸	一般販売 対象外住戸	一般販売 対象外住戸	80I 401			69J 409	70K 410	81L 411
3F	一般販売 対象外住戸	一般販売 対象外住戸	一般販売 対象外住戸	一般販売 対象外住戸	一般販売 対象外住戸	一般販売 対象外住戸	一般販売 対象外住戸	80I 301			一般販売 対象外住戸	一般販売 対象外住戸	81L 301
2F													
1F													

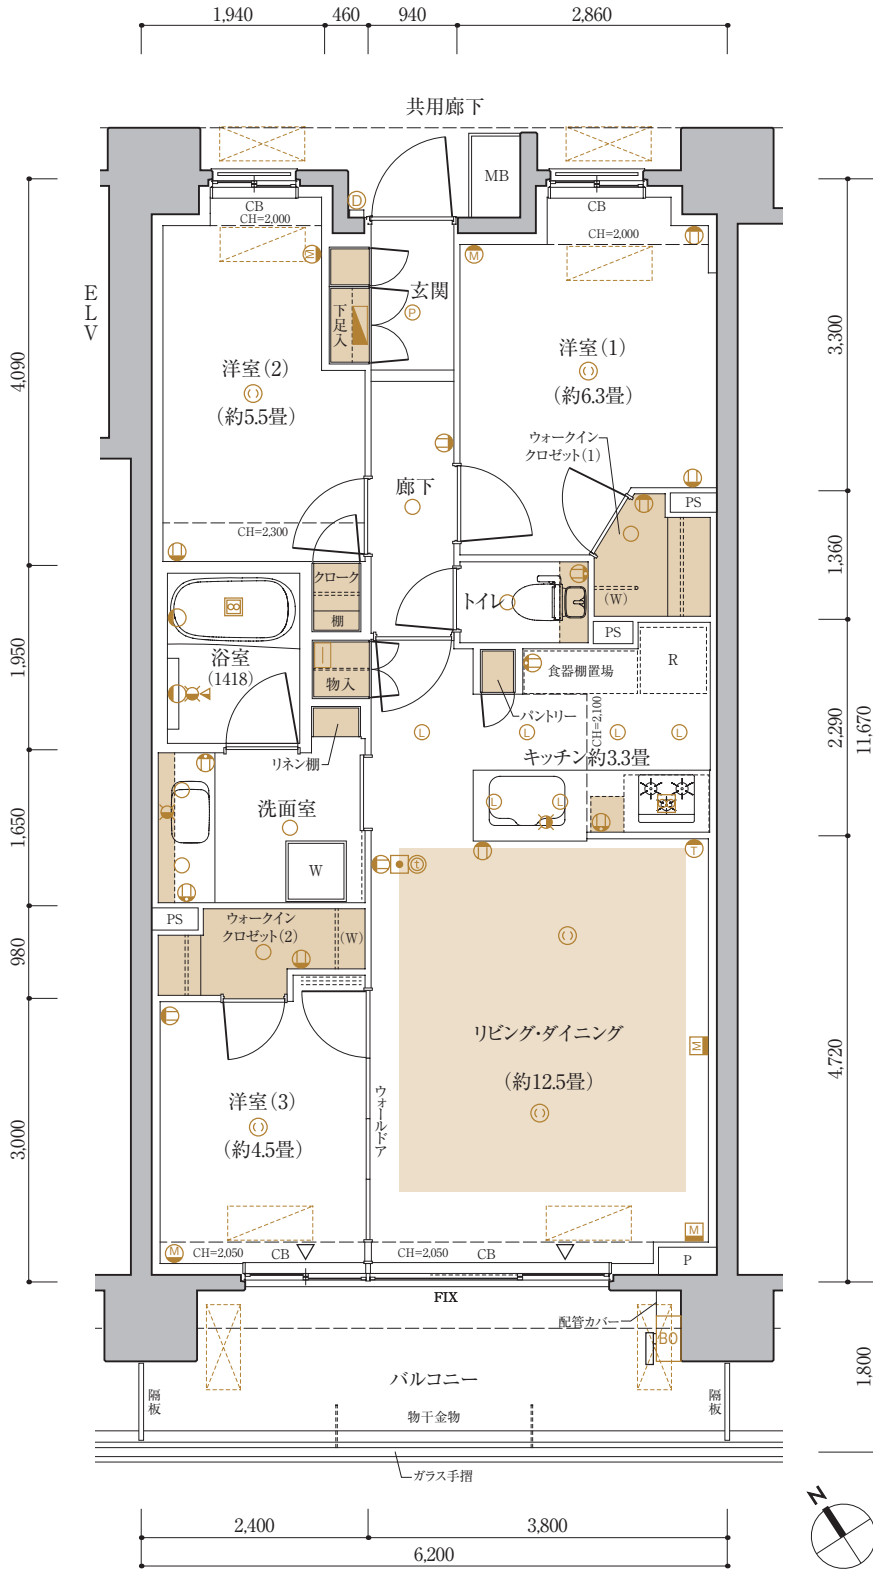

■天井高表(CH) 単位/(約:mm)

リビング・ダイニング	洋室(1)	洋室(2)	洋室(3)	ウォークインクローゼット(1)	ウォークインクローゼット(2)	キッチン	洗面室	トイレ	廊下	玄関	浴室
2,450	2,450	2,450	2,450	2,300	2,200	2,100	2,100	2,100	2,100	2,130	2,000

※下り天井・梁下部分は除く


77N type

Scale : 約 1/80

3LD・K

- 専有面積 / 77.82㎡ (約23.54坪)
- バルコニー面積 / 15.76㎡ (約4.76坪)
- ルーフバルコニー面積 / 7.24㎡ (約2.19坪)
- サービススペース面積 / 2.01㎡ (約0.60坪)

9F	70A 908	53B 907	69C1 906	69C2 905	69E 904	55F 903	71H 902	80I 901			
8F	70A 808	53B 807	69C1 806	69C2 805	69E 804	55F 803	71H 802	80I 801			
7F	70A 708	53B 707	69C1 706	69C2 705	68D 704	55F 703	71H 702	80I 701		69J 709	77N 710
6F	70A 608	53B 607	69C1 606	69C2 605	68D 604	55F 603	71H 602	80I 601		69J 609	87M 610
5F	70A 508	53B 507	69C1 506	69C2 505	一般販売 対象外住戸	一般販売 対象外住戸	一般販売 対象外住戸	80I 501		69J 509	70K 510
4F	一般販売 対象外住戸	一般販売 対象外住戸	一般販売 対象外住戸	一般販売 対象外住戸	一般販売 対象外住戸	一般販売 対象外住戸	一般販売 対象外住戸	80I 401		69J 409	70K 410
3F	一般販売 対象外住戸	一般販売 対象外住戸	一般販売 対象外住戸	一般販売 対象外住戸	一般販売 対象外住戸	一般販売 対象外住戸	一般販売 対象外住戸	80I 301		一般販売 対象外住戸	一般販売 対象外住戸
2F						防火倉庫・ 吹抜	倉庫・ 吹抜				81L 201
1F						管理事務室・ メールコーナー	エントランスホール・ 風除室・ラウンジ				

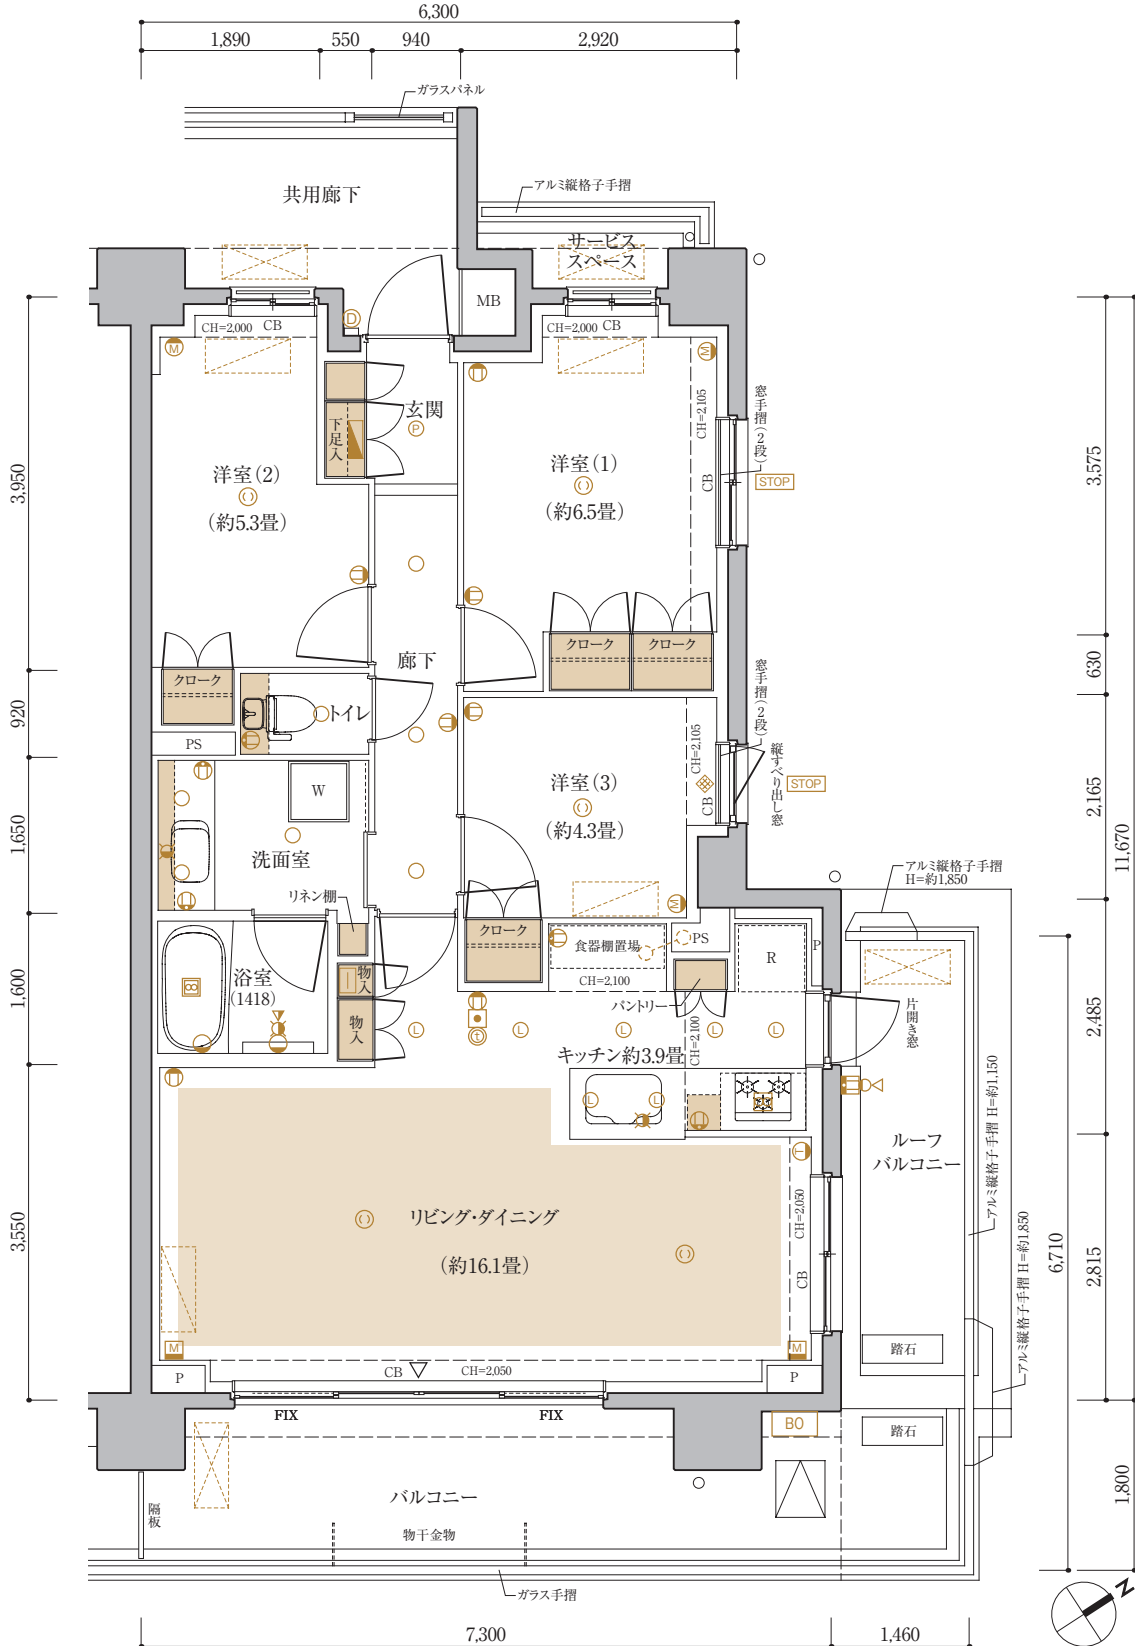

■天井高表(CH) 単位/(約:mm)

リビング・ダイニング	洋室(1)	洋室(2)	洋室(3)	キッチン	洗面室	トイレ	廊下	玄関	浴室
2450	2450	2450	2450	2450	2100	2100	2100	2130	2000

※下り天井・梁下部分は除く


80I type

4LD・K

- 専有面積/80.88㎡(約24.46坪)
- バルコニー面積/11.70㎡(約3.53坪)
- サービススペース面積/2.26㎡(約0.68坪)

Scale : 約 1/80

9F	70A 908	53B 907	69C1 906	69C2 905	69E 904	55F 903	71H 902	80I 901			
8F	70A 808	53B 807	69C1 806	69C2 805	69E 804	55F 803	71H 802	80I 801			
7F	70A 708	53B 707	69C1 706	69C2 705	68D 704	55F 703	71H 702	80I 701		69J 709	77N 710
6F	70A 608	53B 607	69C1 606	69C2 605	68D 604	55F 603	71H 602	80I 601		69J 609	87M 610
5F	70A 508	53B 507	69C1 506	69C2 505	一般販売 対象外住戸	一般販売 対象外住戸	一般販売 対象外住戸	80I 501		69J 509	70K 510
4F	一般販売 対象外住戸	一般販売 対象外住戸	一般販売 対象外住戸	一般販売 対象外住戸	一般販売 対象外住戸	一般販売 対象外住戸	一般販売 対象外住戸	80I 401		69J 409	70K 410
3F	一般販売 対象外住戸	一般販売 対象外住戸	一般販売 対象外住戸	一般販売 対象外住戸	一般販売 対象外住戸	一般販売 対象外住戸	一般販売 対象外住戸	80I 301		一般販売 対象外住戸	一般販売 対象外住戸
2F										防火倉庫・ 吹抜	倉庫・ 吹抜
1F										管理事務室・ メールコーナー	エントランスホール・ 風除室・ラウンジ

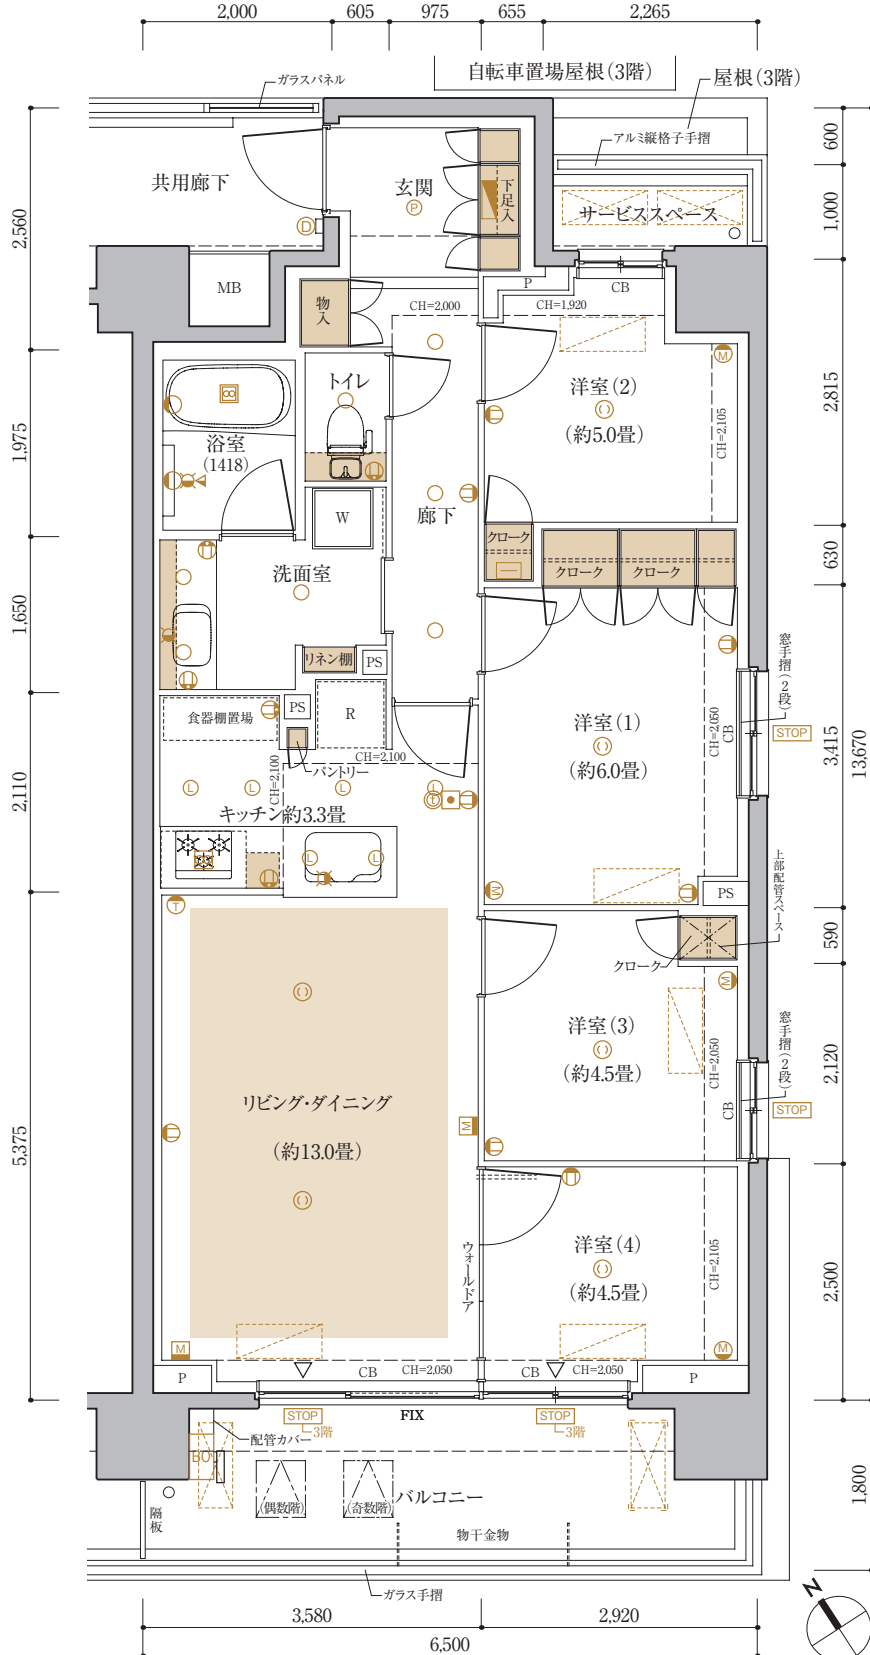

■天井高表(CH) 単位/(約)mm

リビング・ダイニング	洋室(1)	洋室(2)	洋室(3)	洋室(4)	キッチン	洗面室	トイレ	廊下	玄関	浴室
2450	2450	2450	2450	2450	2100	2100	2100	2100	2130	2000

※下り天井・梁下部分は除く


80I type MENU PLAN

Scale : 約 1/80

3LD・K+WIC

- 専有面積 / 80.88㎡ (約24.46坪)
- バルコニー面積 / 11.70㎡ (約3.53坪)
- サービススペース面積 / 2.26㎡ (約0.68坪)

9F	70A 908	53B 907	69C1 906	69C2 905	69E 904	55F 903	71H 902	80I 901			
8F	70A 808	53B 807	69C1 806	69C2 805	69E 804	55F 803	71H 802	80I 801			
7F	70A 708	53B 707	69C1 706	69C2 705	68D 704	55F 703	71H 702	80I 701		69J 709	77N 710
6F	70A 608	53B 607	69C1 606	69C2 605	68D 604	55F 603	71H 602	80I 601		69J 609	87M 610
5F	70A 508	53B 507	69C1 506	69C2 505	一般販売 対象外住戸	一般販売 対象外住戸	一般販売 対象外住戸	80I 501		69J 509	70K 510
4F	一般販売 対象外住戸	一般販売 対象外住戸	一般販売 対象外住戸	一般販売 対象外住戸	一般販売 対象外住戸	一般販売 対象外住戸	一般販売 対象外住戸	80I 401		69J 409	70K 410
3F	一般販売 対象外住戸	一般販売 対象外住戸	一般販売 対象外住戸	一般販売 対象外住戸	一般販売 対象外住戸	一般販売 対象外住戸	一般販売 対象外住戸	80I 301		一般販売 対象外住戸	81L 311
2F										一般販売 対象外住戸	81L 201
1F											

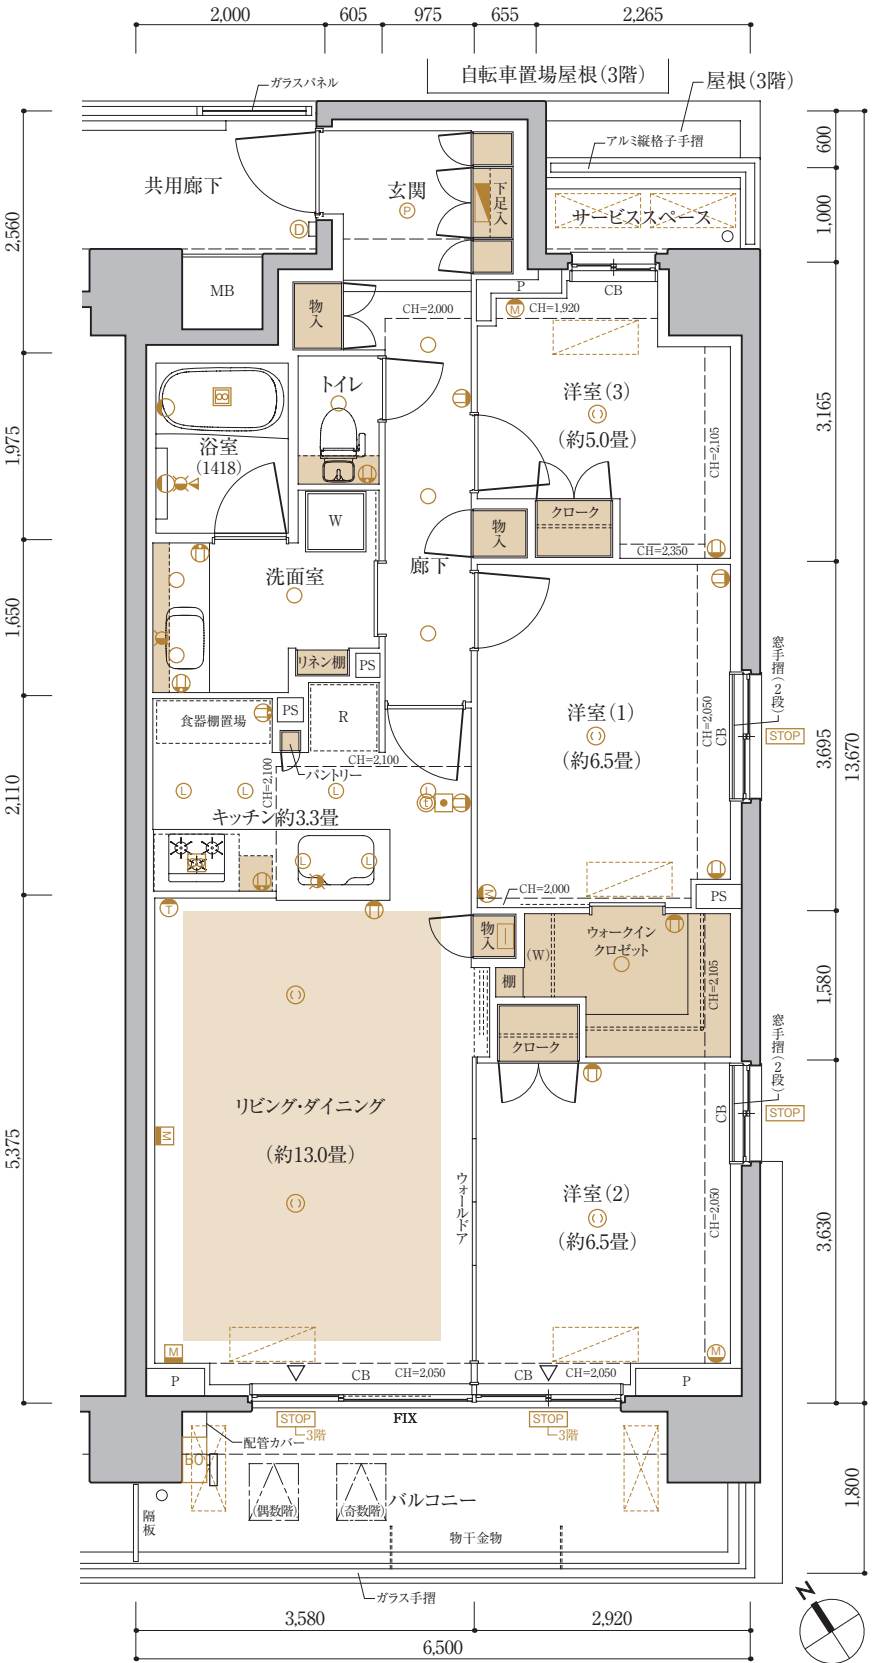

■ 天井高表 (CH) 単位 / (約)mm

リビング・ダイニング	洋室(1)	洋室(2)	洋室(3)	ウォークインクローゼット	キッチン	洗面室	トイレ	廊下	玄関	浴室
2450	2450	2450	2450	2350	2100	2100	2100	2100	2130	2000

※下り天井・梁下部分は除く


81L type

4LD・K+SIC

- 専有面積/81.99㎡(約24.80坪)
- バルコニー面積/11.05㎡(約3.34坪)
- サービススペース面積/2.52㎡(約0.76坪)

Scale : 約 1/80

9F	70A 908	53B 907	69C1 906	69C2 905	69E 904	55F 903	71H 902	801 901			
8F	70A 808	53B 807	69C1 806	69C2 805	69E 804	55F 803	71H 802	801 801			
7F	70A 708	53B 707	69C1 706	69C2 705	68D 704	55F 703	71H 702	801 701		69J 709	77N 710
6F	70A 608	53B 607	69C1 606	69C2 605	68D 604	55F 603	71H 602	801 601		69J 609	87M 610
5F	70A 508	53B 507	69C1 506	69C2 505	一般販売 対象外住戸	一般販売 対象外住戸	一般販売 対象外住戸	801 501		69J 509	70K 510
4F	一般販売 対象外住戸	一般販売 対象外住戸	一般販売 対象外住戸	一般販売 対象外住戸	一般販売 対象外住戸	一般販売 対象外住戸	一般販売 対象外住戸	801 401		69J 409	70K 410
3F	一般販売 対象外住戸	一般販売 対象外住戸	一般販売 対象外住戸	一般販売 対象外住戸	一般販売 対象外住戸	一般販売 対象外住戸	一般販売 対象外住戸	801 301		一般販売 対象外住戸	一般販売 対象外住戸
2F											
1F											

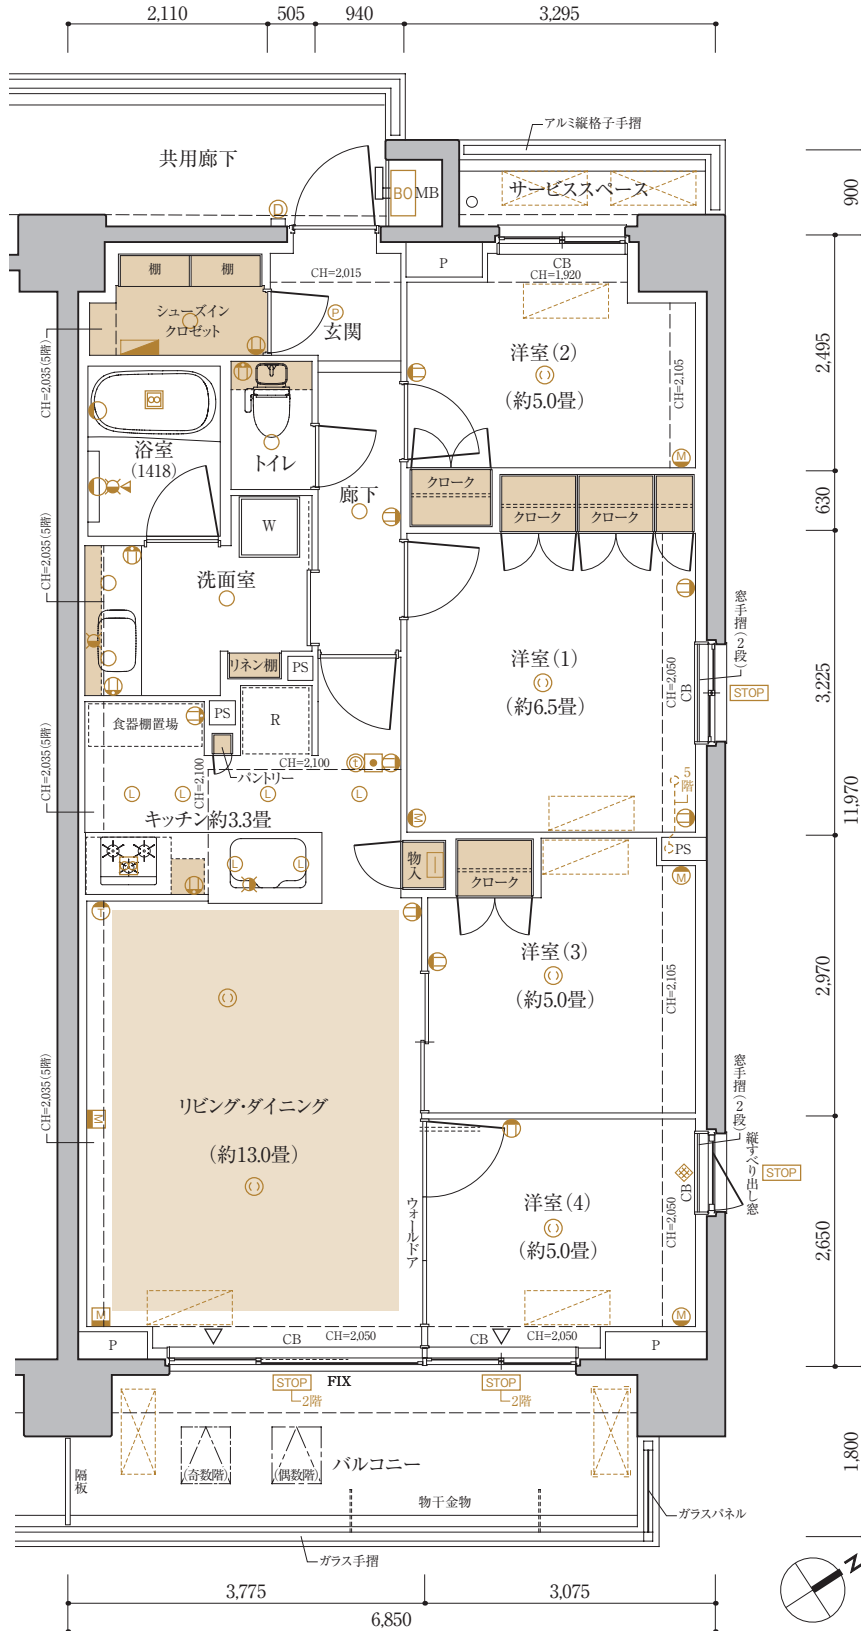

■天井高表(CH) 単位/(約)mm

リビング・ダイニング	洋室(1)	洋室(2)	洋室(3)	洋室(4)	キッチン	洗面室	トイレ	廊下	シューズインクローゼット	玄関	浴室
2450	2450	2450	2450	2450	2100	2100	2100	2100	2130	2130	2000

※ 下り天井・梁下部分は除く


81L type MENU PLAN

Scale : 約 1/80

3LD・K+WIC+SIC

- 専有面積 / 81.99㎡ (約24.80坪)
- バルコニー面積 / 11.05㎡ (約3.34坪)
- サービススペース面積 / 2.52㎡ (約0.76坪)

9F	70A 908	53B 907	69C1 906	69C2 905	69E 904	55F 903	71H 902	80I 901			
8F	70A 808	53B 807	69C1 806	69C2 805	69E 804	55F 803	71H 802	80I 801			
7F	70A 708	53B 707	69C1 706	69C2 705	68D 704	55F 703	71H 702	80I 701			
6F	70A 608	53B 607	69C1 606	69C2 605	68D 604	55F 603	71H 602	80I 601			
5F	70A 508	53B 507	69C1 506	69C2 505	一般販売 対象外住戸	一般販売 対象外住戸	一般販売 対象外住戸	80I 501	69J 509	70K 510	81L 511
4F	一般販売 対象外住戸	一般販売 対象外住戸	一般販売 対象外住戸	一般販売 対象外住戸	一般販売 対象外住戸	一般販売 対象外住戸	一般販売 対象外住戸	80I 401	69J 409	70K 410	81L 411
3F	一般販売 対象外住戸	一般販売 対象外住戸	一般販売 対象外住戸	一般販売 対象外住戸	一般販売 対象外住戸	一般販売 対象外住戸	一般販売 対象外住戸	80I 301	一般販売 対象外住戸	一般販売 対象外住戸	81L 311
2F											
1F											

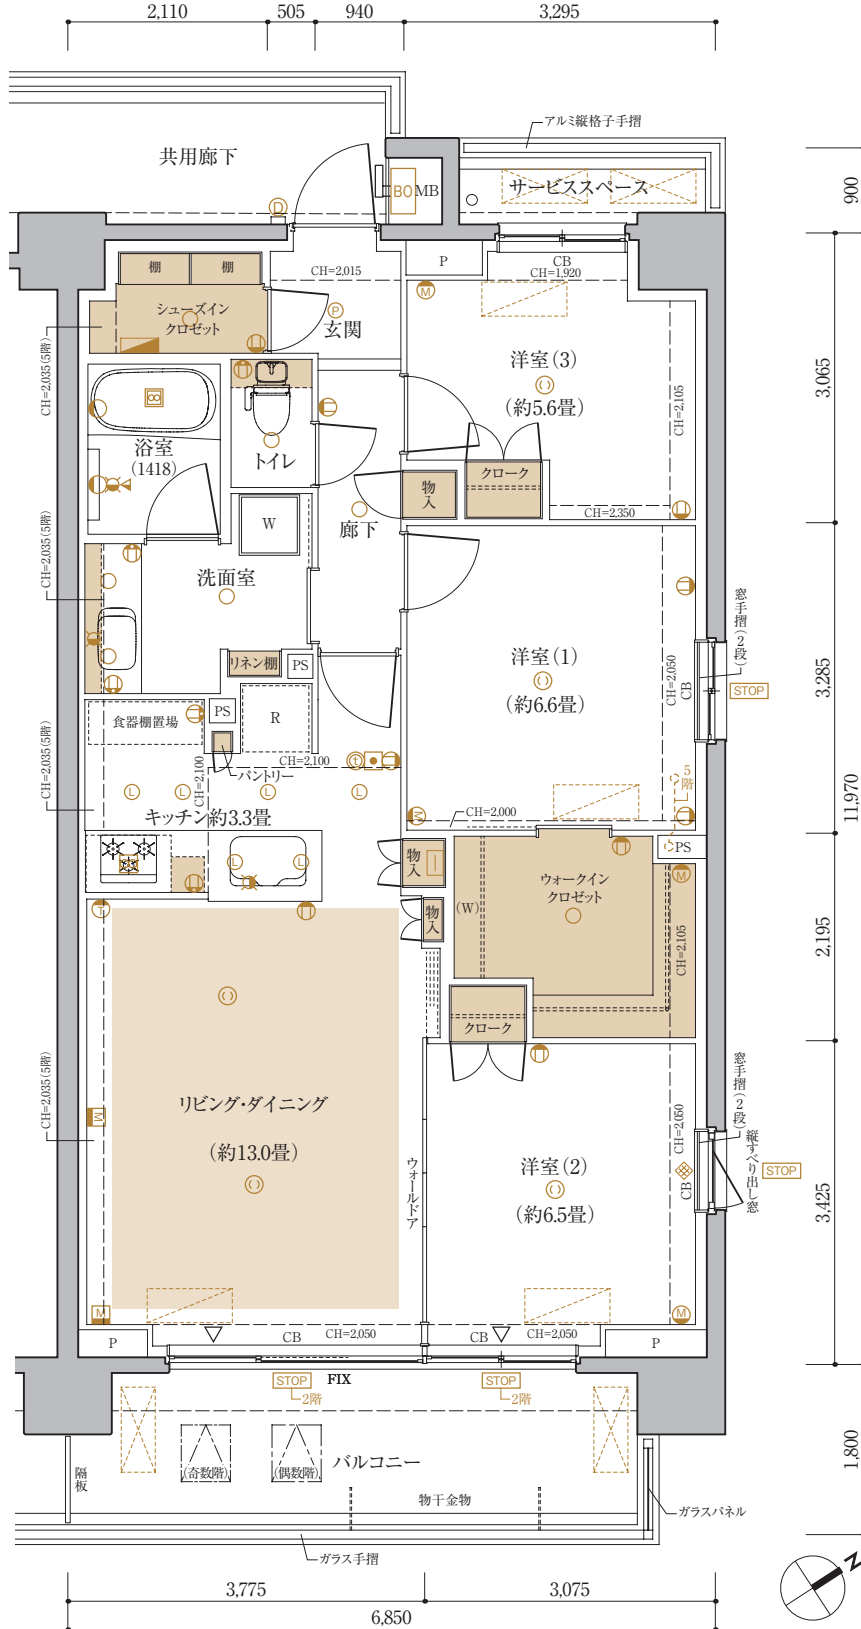

■天井高表(CH) 単位/(約)mm

リビング・ダイニング	洋室(1)	洋室(2)	洋室(3)	ウォークインクローゼット	キッチン	洗面室	トイレ	廊下	シューズインクローゼット	玄関	浴室
2450	2450	2450	2450	2350	2100	2100	2100	2100	2130	2130	2000

※ 下り天井・梁下部分は除く


87M type

4LD・K

- 専有面積/87.36㎡ (約26.42坪)
- バルコニー面積/22.02㎡ (約6.66坪)
- ルーフバルコニー面積/15.74㎡ (約4.76坪)
- サービススペース面積/2.01㎡ (約0.60坪)

Scale : 約 1/80

9F	70A 908	53B 907	69C1 906	69C2 905	69E 904	55F 903	71H 902	801 901		
8F	70A 808	53B 807	69C1 806	69C2 805	69E 804	55F 803	71H 802	801 801		
7F	70A 708	53B 707	69C1 706	69C2 705	68D 704	55F 703	71H 702	801 701		
6F	70A 608	53B 607	69C1 606	69C2 605	68D 604	55F 603	71H 602	801 601	69J 609	77N 710
5F	70A 508	53B 507	69C1 506	69C2 505	一般販売 対象外住戸	一般販売 対象外住戸	一般販売 対象外住戸	801 501	69J 509	70K 510
4F	一般販売 対象外住戸	一般販売 対象外住戸	一般販売 対象外住戸	一般販売 対象外住戸	一般販売 対象外住戸	一般販売 対象外住戸	一般販売 対象外住戸	801 401	69J 409	70K 410
3F	一般販売 対象外住戸	一般販売 対象外住戸	一般販売 対象外住戸	一般販売 対象外住戸	一般販売 対象外住戸	一般販売 対象外住戸	一般販売 対象外住戸	801 301	一般販売 対象外住戸	81L 311
2F										81L 201
1F										

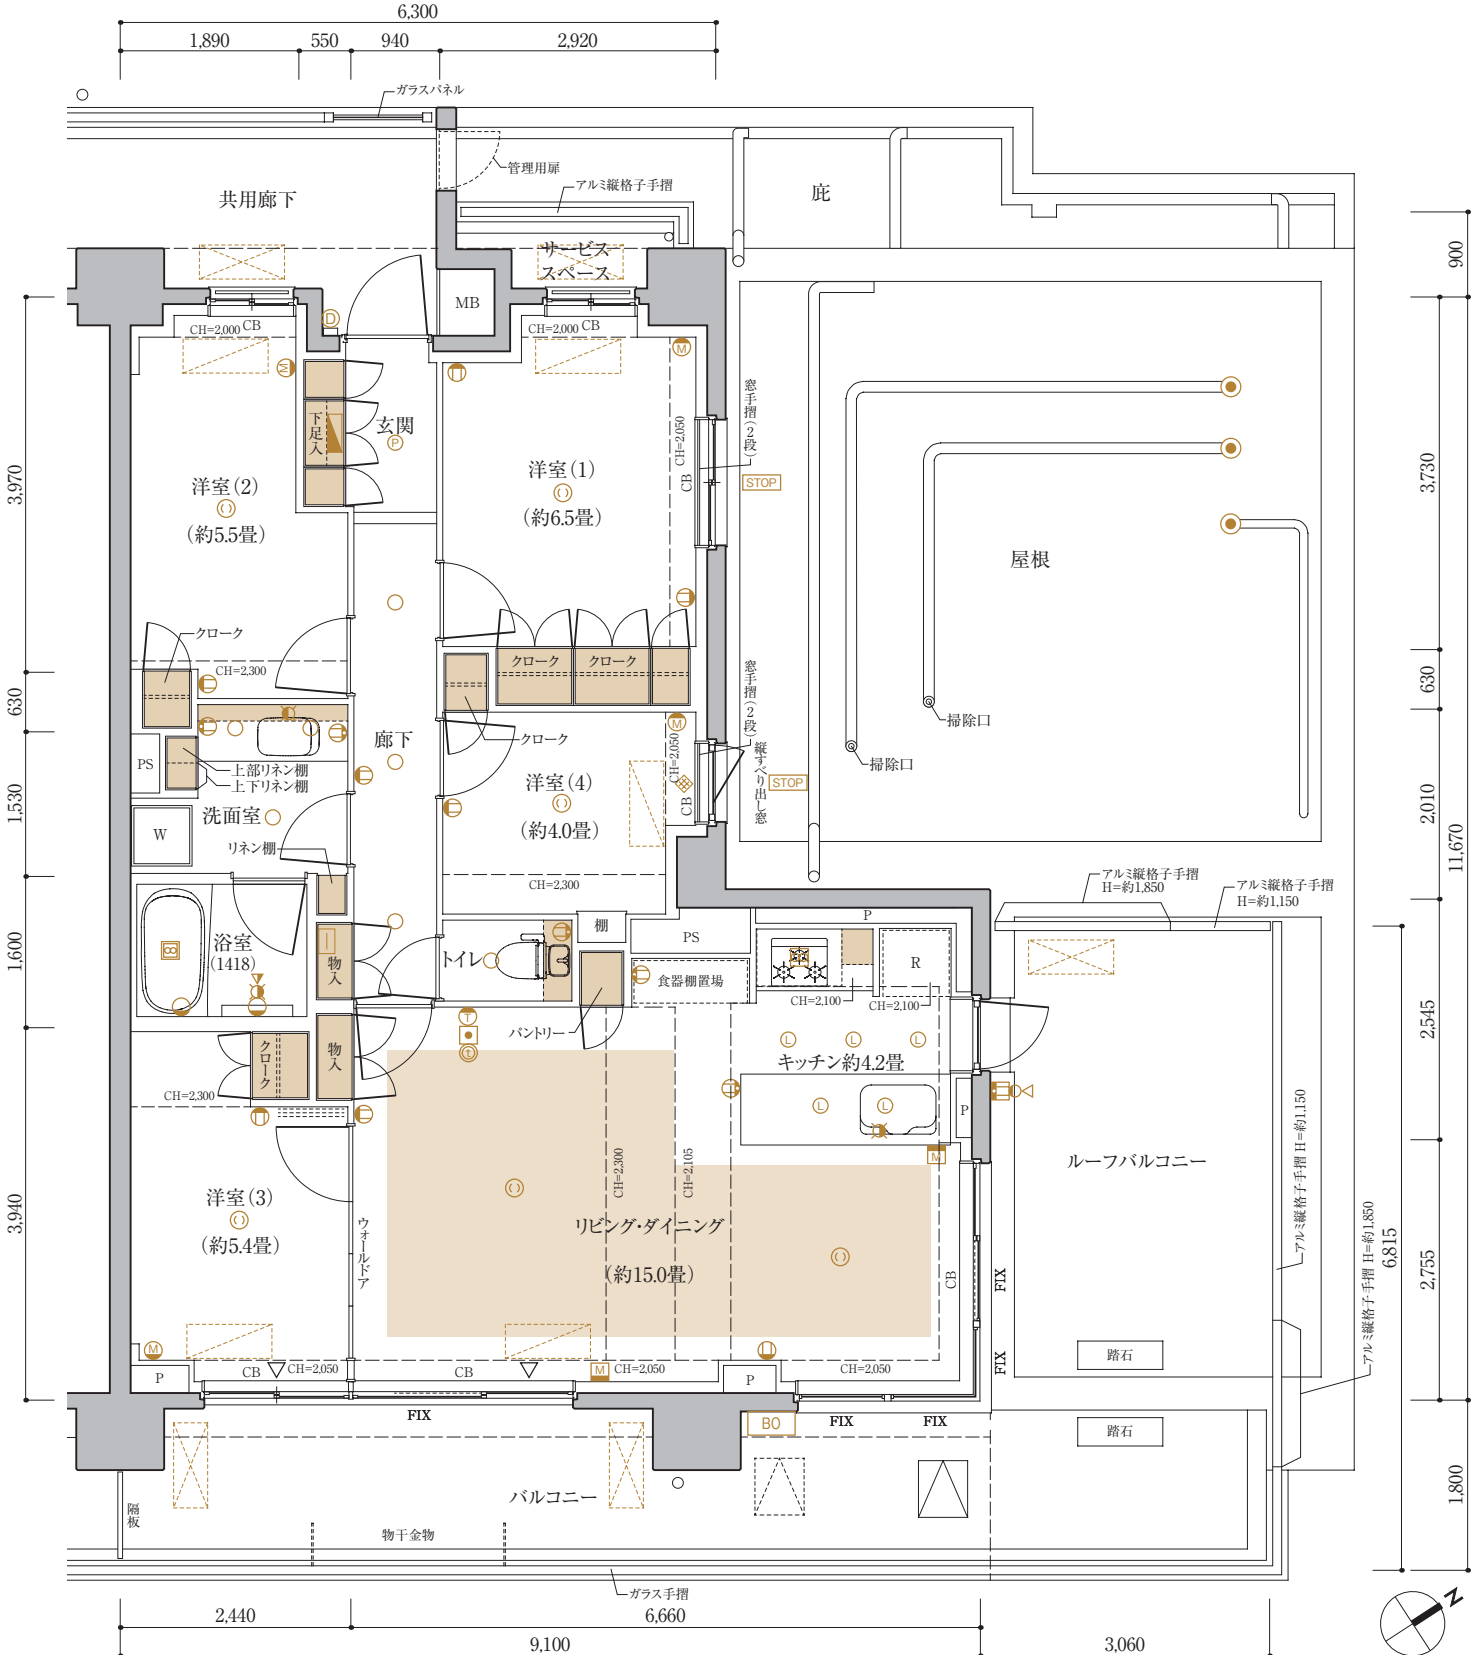

■天井高表(CH) 単位/(約)mm

リビング・ダイニング	洋室(1)	洋室(2)	洋室(3)	洋室(4)	キッチン	洗面室	トイレ	廊下	玄関	浴室
2450	2450	2450	2450	2450	2450	2100	2100	2100	2130	2000

※下り天井・梁下部分は除く