


No.13	4LDK (DEN含む) +WIC	
敷地面積 138.71m ² (約41.95坪)	延床面積 93.43m ² (約28.26坪)	

□合計収納畳数：約7.1畳 □1階床面積：51.34m² □2階床面積：42.09m²

Interior color

LD建具／ショコラブラウン
床／ラスティックメープル

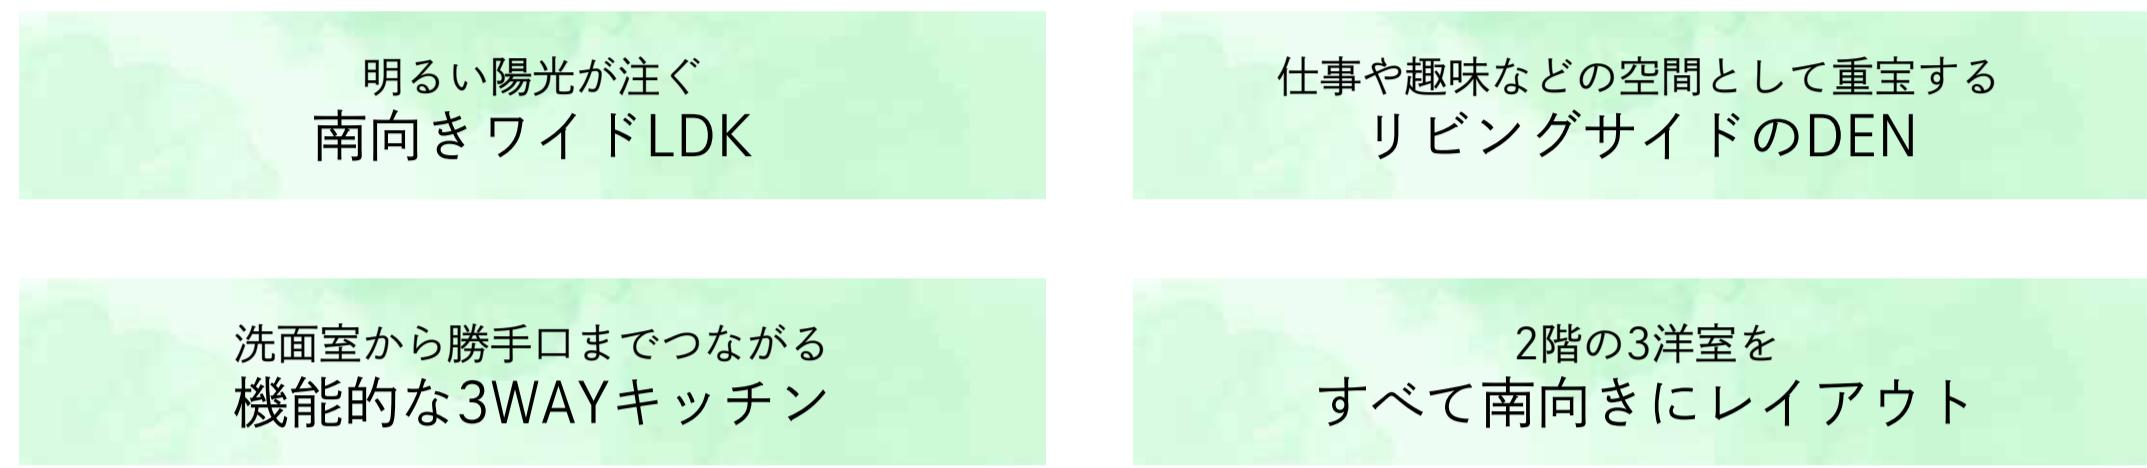

■ 収納 ■ 床暖房 ■ 水まわり

※施工等の関係で変更になる場合がございます。詳しくは施工図等でご確認ください。※外構の石、タイル等はおおよその施工範囲を示したものです。※坪数と畳数は約表記です。※DEN=書斎 ※WIC=ウォークインクロゼット

