

No.8	4LDK（DEN含む）	
	敷地面積 138.14㎡（約41.78坪）	延床面積 95.43㎡（約28.86坪）

□合計収納量数：約6.2畳 □1階床面積：49.89㎡ □2階床面積：45.54㎡


Interior color	LD建具／ショコラブラウン 床／ラスティックメープル
----------------	-------------------------------

開放感のあるリビング
最高約3.8mの勾配高天井

ワークスペースやお子様スペースなど
多目的に使えるDEN

リビングとDENから出入り可能
南向きのルーフバルコニー

明るく開放的な居住空間
全居室南向きのレイアウト

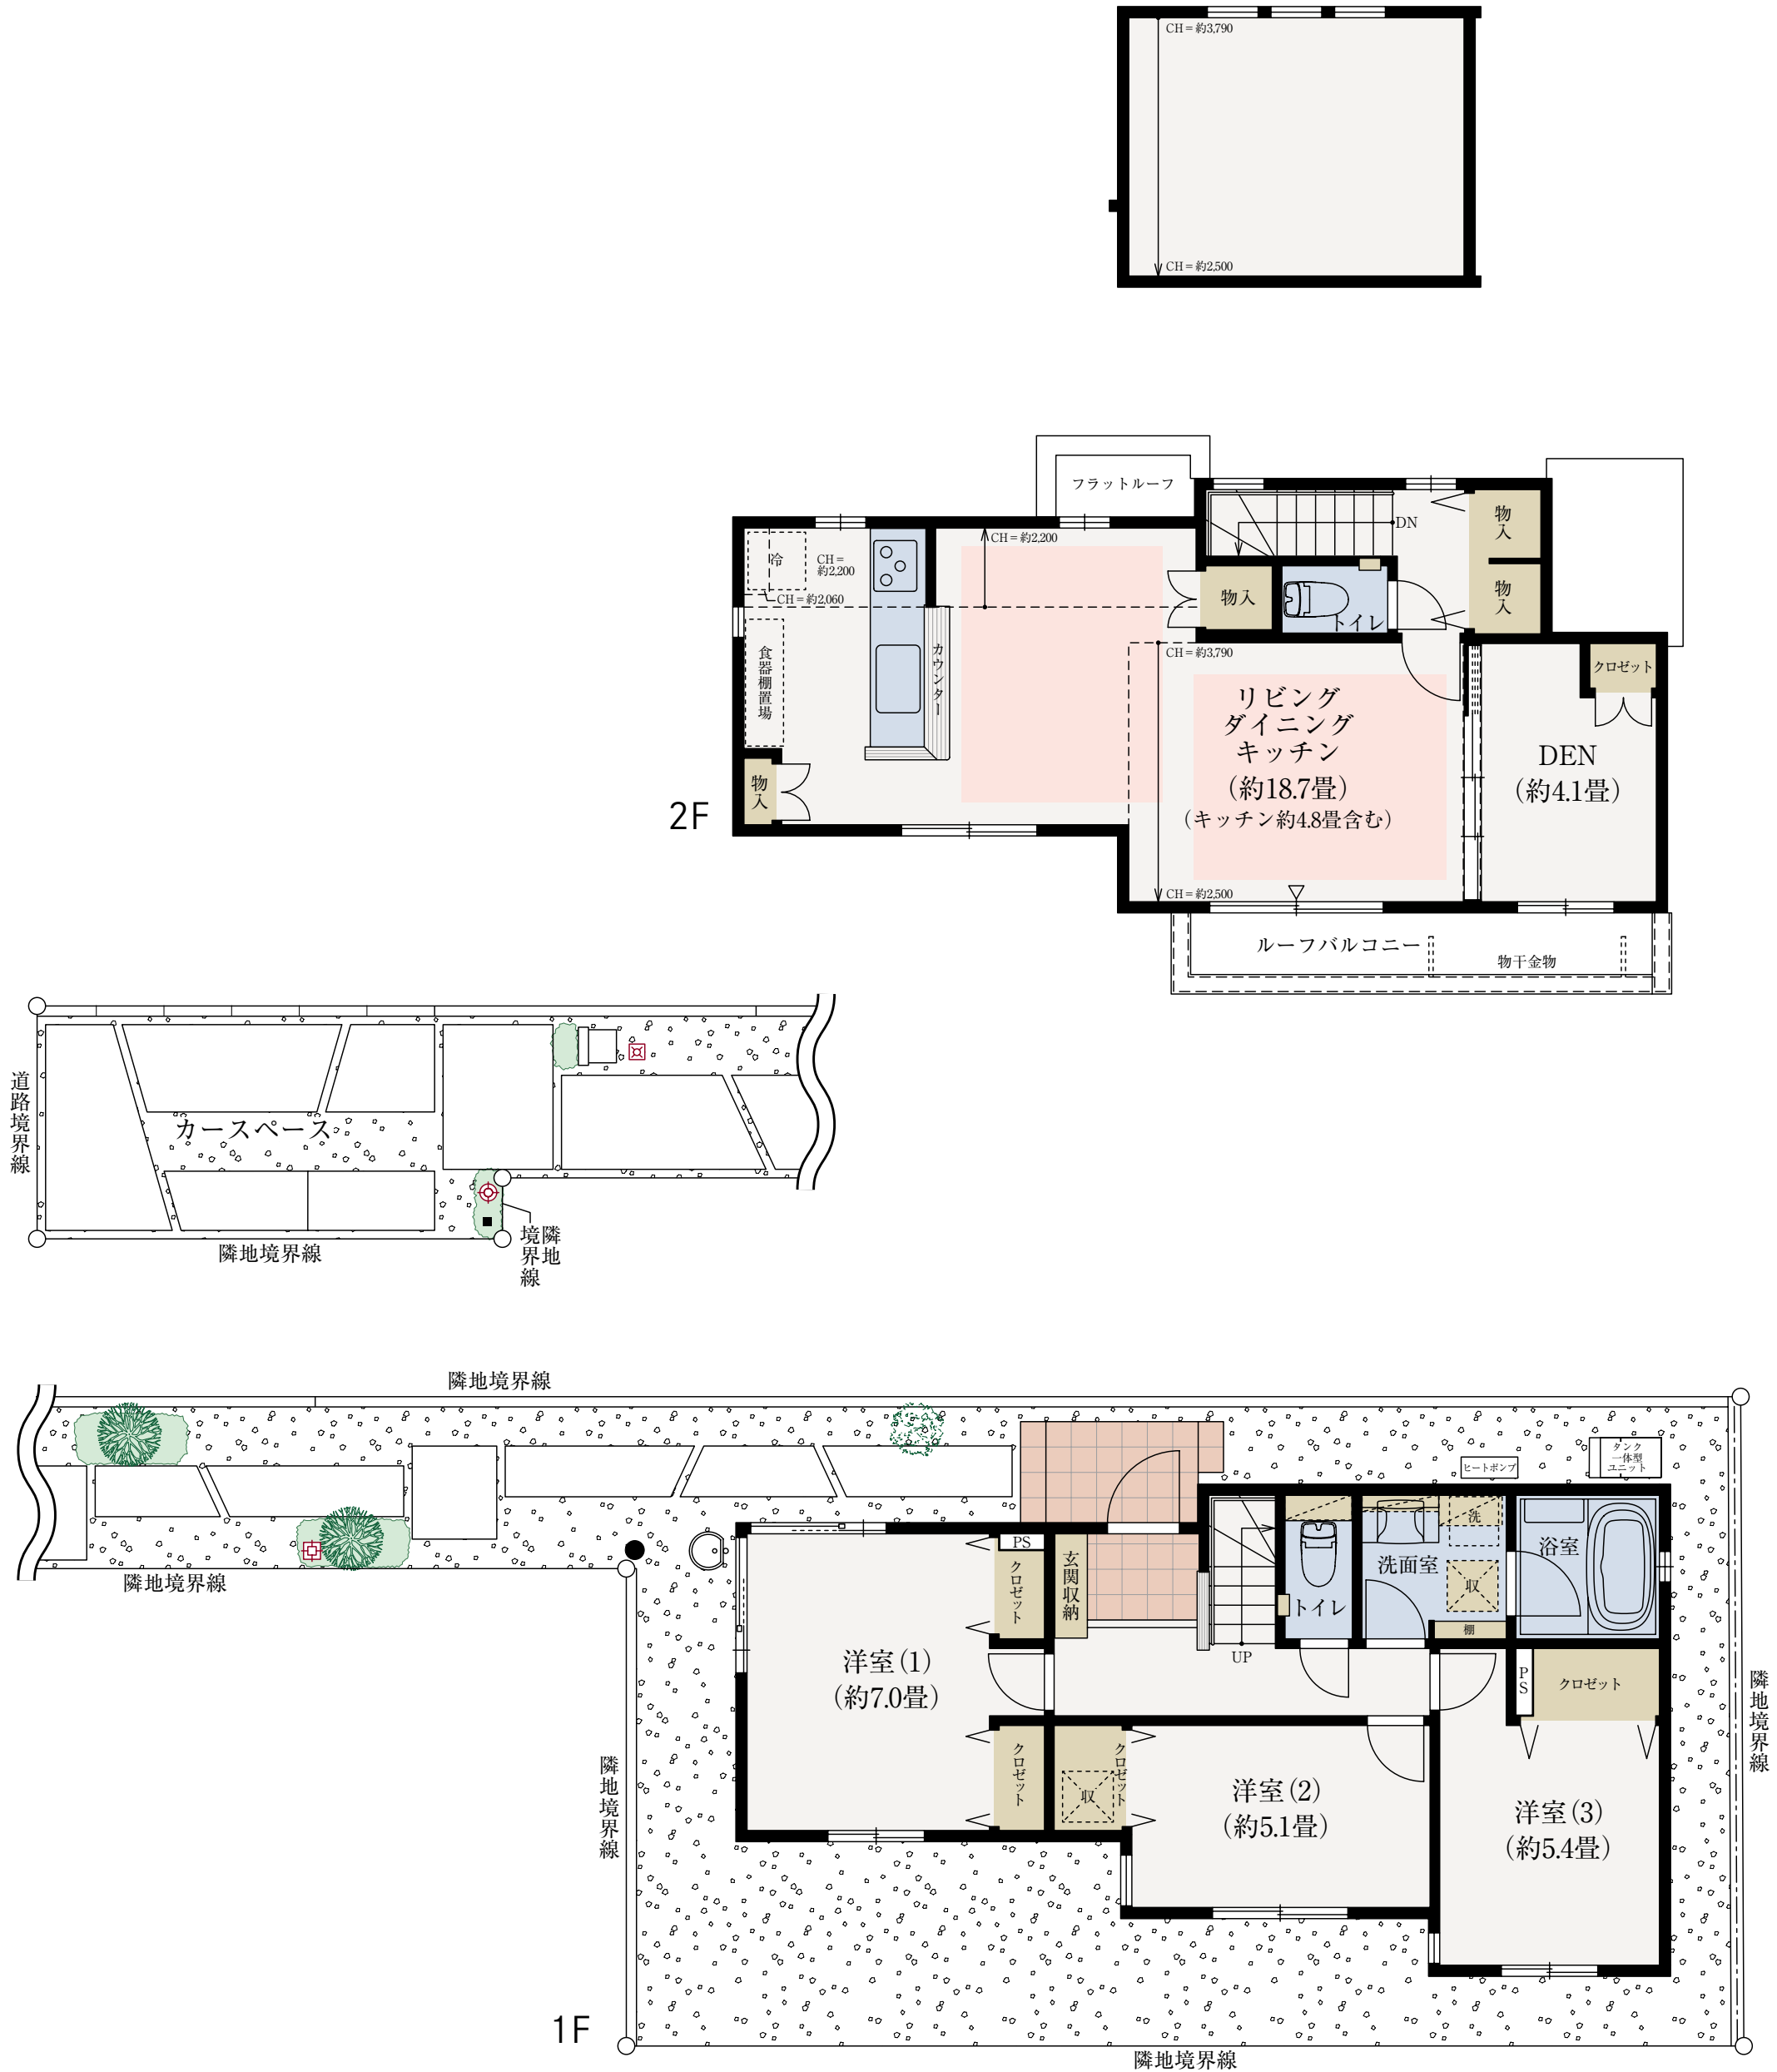

収納

床暖房

水まわり

※施工等の関係で変更になる場合がございます。詳しくは施工図等でご確認ください。※外構の石、タイル等はおおよその施工範囲を示したものです。※坪数と畳数は約表記です。※DEN＝書斎

「ファインコート流山西初石サインズ」インフォメーションデスク

0120-321-810

□営業時間／土・日・祝 10：00～17：00
月・金 11：00～17：00
□定休日／火・水・木曜日