


PARK HOMES 船橋

37C TYPE  
1LDK

専有面積 / 37.92㎡ (約11.47坪)  
バルコニー面積 / 6.26㎡ (約1.89坪)

15F	60A	45B	37C	65D	43H	54I	30G	55F	68E
14F									
13F									
12F									
11F									
10F									
9F									
8F							30G		
7F									
6F								55F	
5F			37C						
4F		45B			43H				
3F	60A			65D		54I			68E
2F	共用部			店舗					
1F	共用部			店舗					
	南西角	南	南東角	南東角	北東角	北	北西角		

住戸位置図  : 一般販売対象外住戸

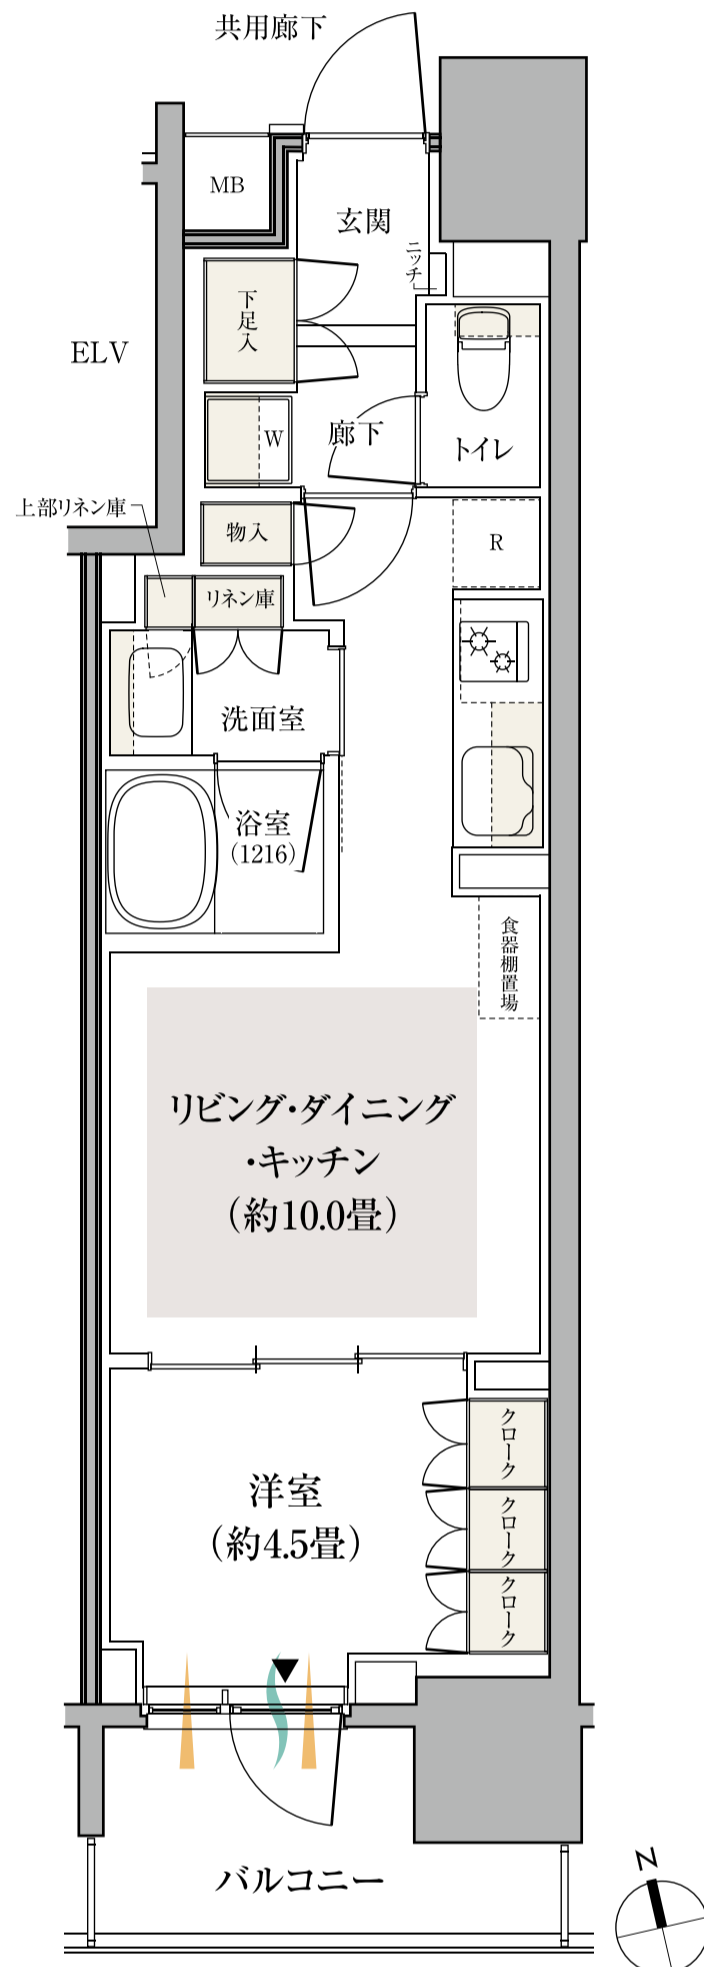

■ 床暖房範囲   ■ 収納   〰 通風   〰 採光

- ※掲載の住戸敷地配置図・位置概念図・間取り図面は設計段階のもので、変更になる場合があります。
- ※リビング・ダイニング・キッチン部分の畳数には、キッチン・冷蔵庫置場・食器棚置場が含まれています。
- ※住戸により、仕様・形状が異なる場合があります。
- ※バルコニー手摺りの仕様および形状は階数によって異なります。
- ※バルコニーの使用については管理規約等に従っていただきます。
- ※代表タイプの間取りを表示しております。販売住戸の間取りについては本広告時の物件概要の「販売住戸の一覧」をご覧ください。

パークホームズ船橋 インフォメーションデスク



0120-321-781

営業時間 / 11:00~17:00  
定休日 / 火・水・木曜日