



37C TYPE
1LDK

専有面積／37.92㎡(約11.47坪)
バルコニー面積／6.26㎡(約1.89坪)

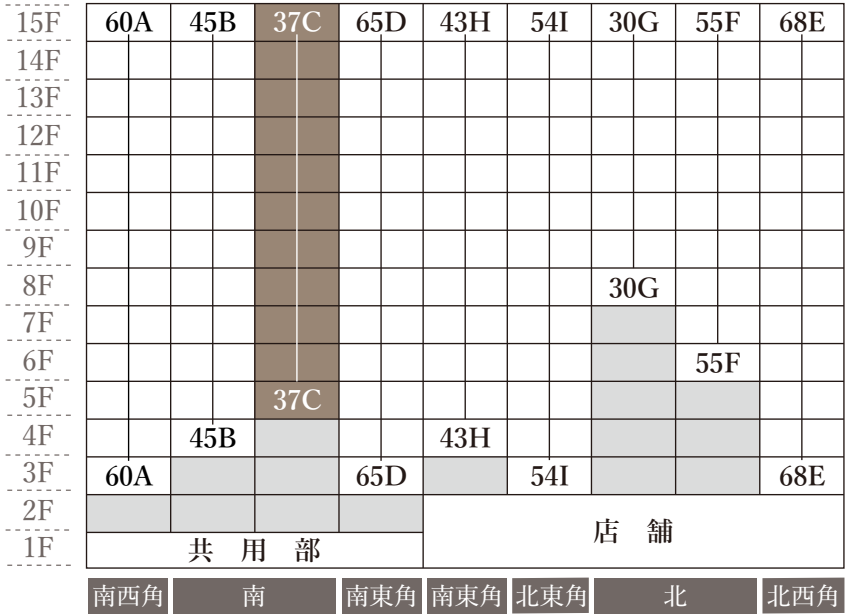

住戸位置図

：一般販売対象外住戸

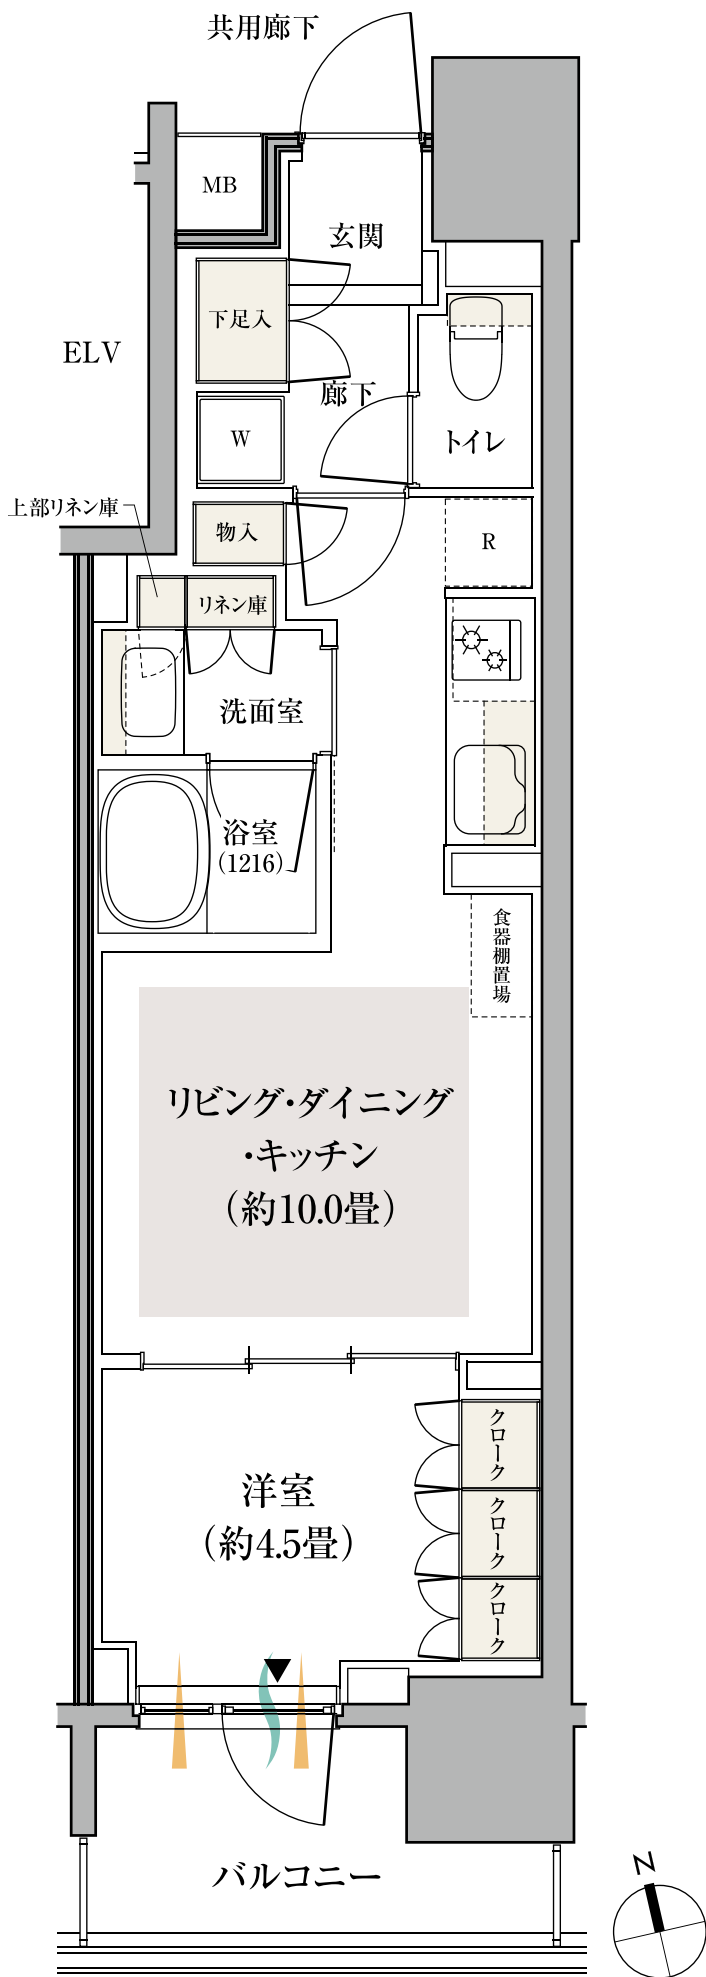

床暖房範囲 収納 通風 採光

※掲載の住戸敷地配置図・位置概念図・間取り図面は設計段階のもので、変更になる場合があります。
※リビング・ダイニング・キッチン部分の畳数には、キッチン・冷蔵庫置場・食器棚置場が含まれています。
※住戸により、仕様・形状が異なる場合があります。
※バルコニー手摺りの仕様および形状は階数によって異なります。
※バルコニーの使用については管理規約等に従っていただきます。
※代表タイプの間取りを表示しております。販売住戸の間取りについては本広告時の物件概要の「販売住戸の一覧」をご覧ください。

「パークホームズ船橋」インフォメーションデスク



0120-321-781

営業時間／11：00～17：00
定休日／火・水・木曜日