
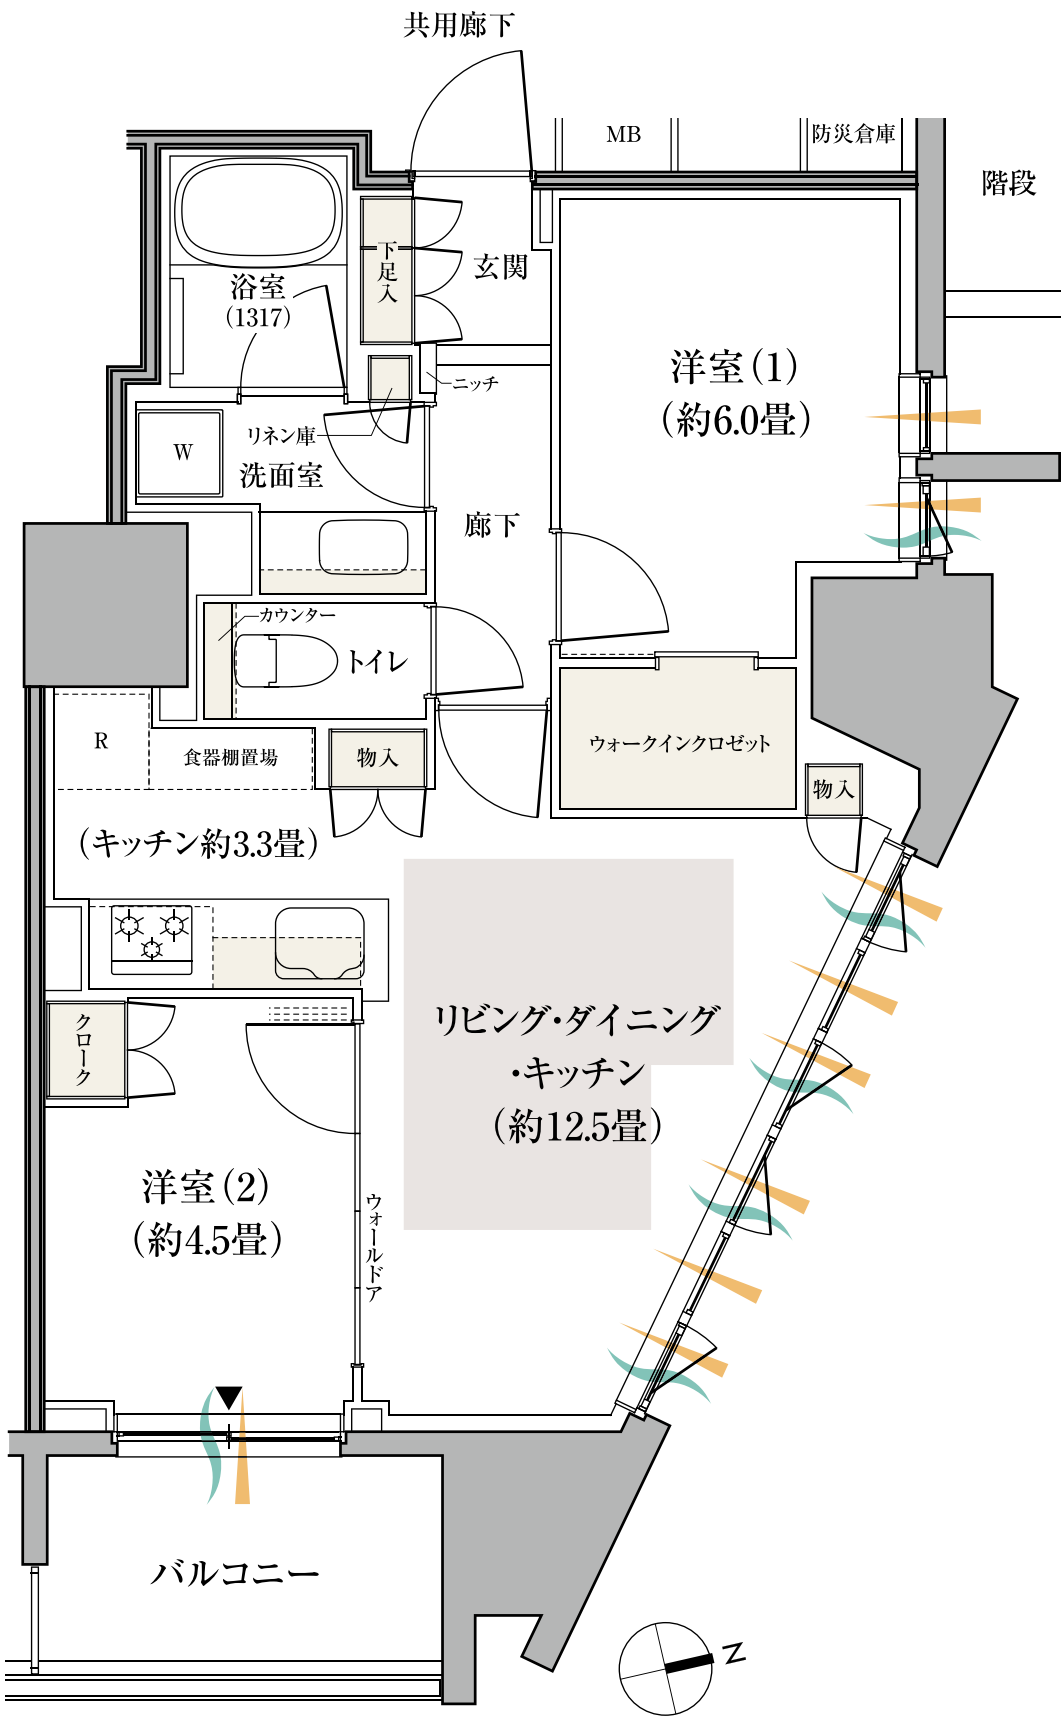


54I TYPE

2LDK+WIC

専有面積／54.08㎡(約16.35坪)

バルコニー面積／5.60㎡(約1.69坪)

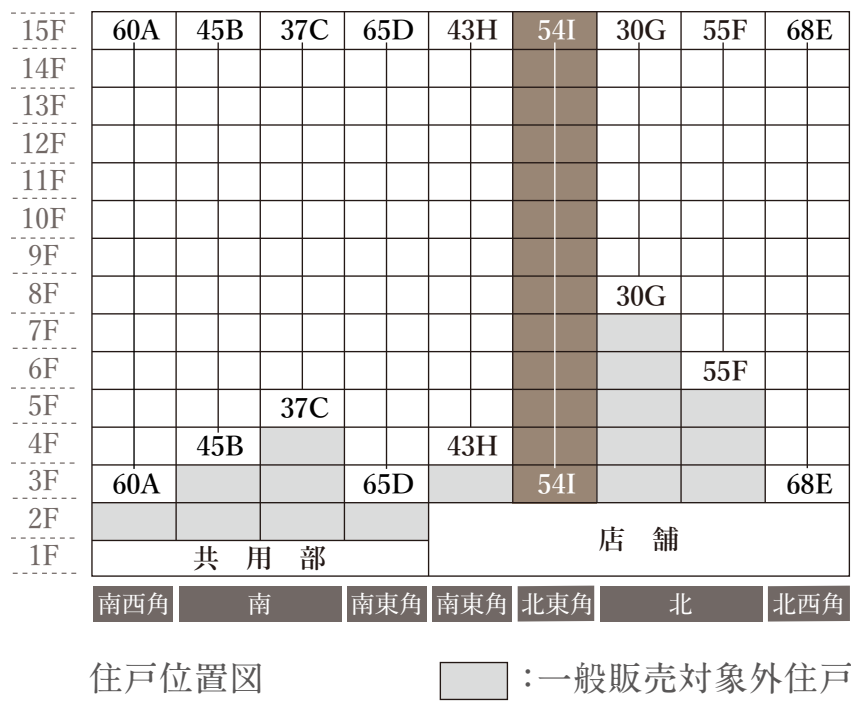

床暖房範囲

収納

通風

採光

※WIC=ウォークインクローゼット

※掲載の住戸敷地配置図・位置概念図・間取り図面は設計段階のもので、変更になる場合があります。

※リビング・ダイニング・キッチン部分の畳数には、キッチン・冷蔵庫置場・食器棚置場が含まれています。

※住戸により、仕様・形状が異なる場合があります。

※バルコニー手摺りの仕様および形状は階数によって異なります。

※バルコニーの使用については管理規約等に従っていただきます。

※代表タイプの間取りを表示しております。販売住戸の間取りについては本広告時の物件概要の「販売住戸の一覧」をご覧ください。

「パークホームズ船橋」インフォメーションデスク

0120-321-781

営業時間／11：00～17：00
定休日／火・水・木曜日