


Bg TYPE

3LDK+WIC

専有面積  
67.74㎡

テラス面積 11.33㎡  
専用庭面積 9.53㎡

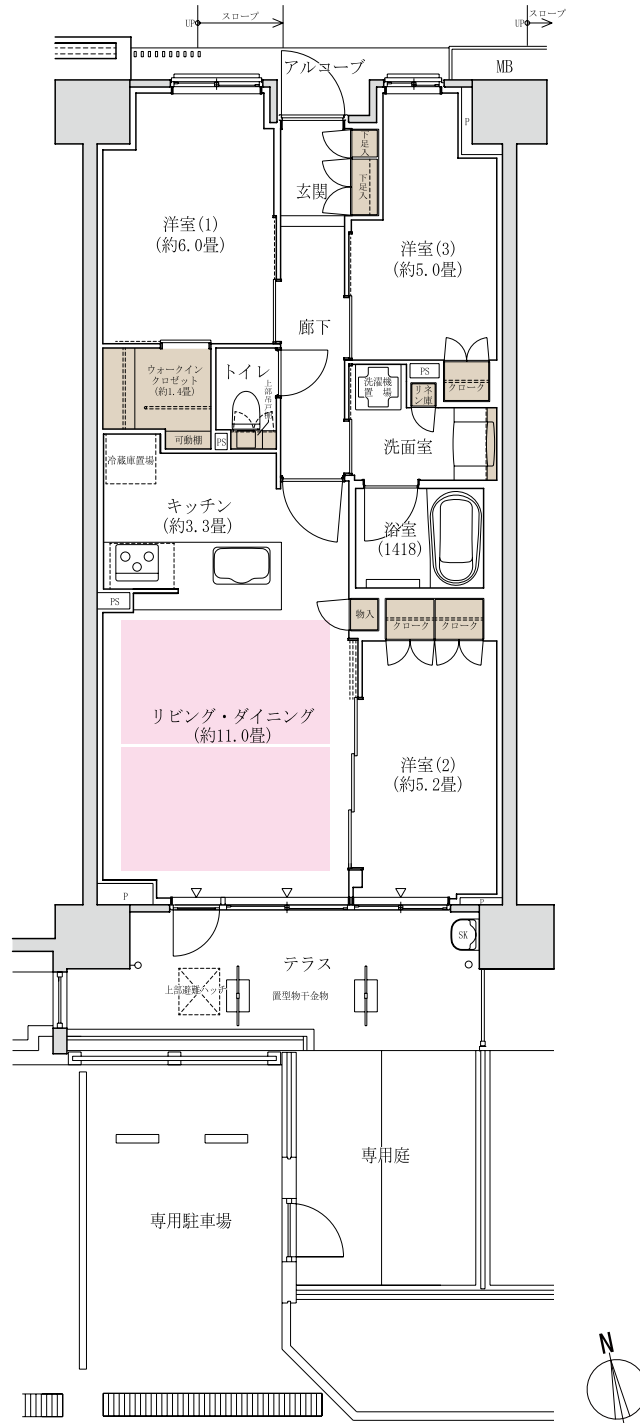

■ 収納 ■ 床暖房

※WIC=ウォークインクローゼット

※掲載の間取りは計画段階の図面を基に描き起こしたものであり、実際とは異なる場合があります。また、畳数は約表示としています。

「パークホームズ吹上」販売準備室



0120-321-868

営業時間/10:00~17:00

定休日/水・木・第3火曜日(祝・祭日を除く)