


Eg TYPE

3LDK+WIC

専有面積
73.03㎡

テラス面積 11.28㎡
専用庭面積 12.07㎡

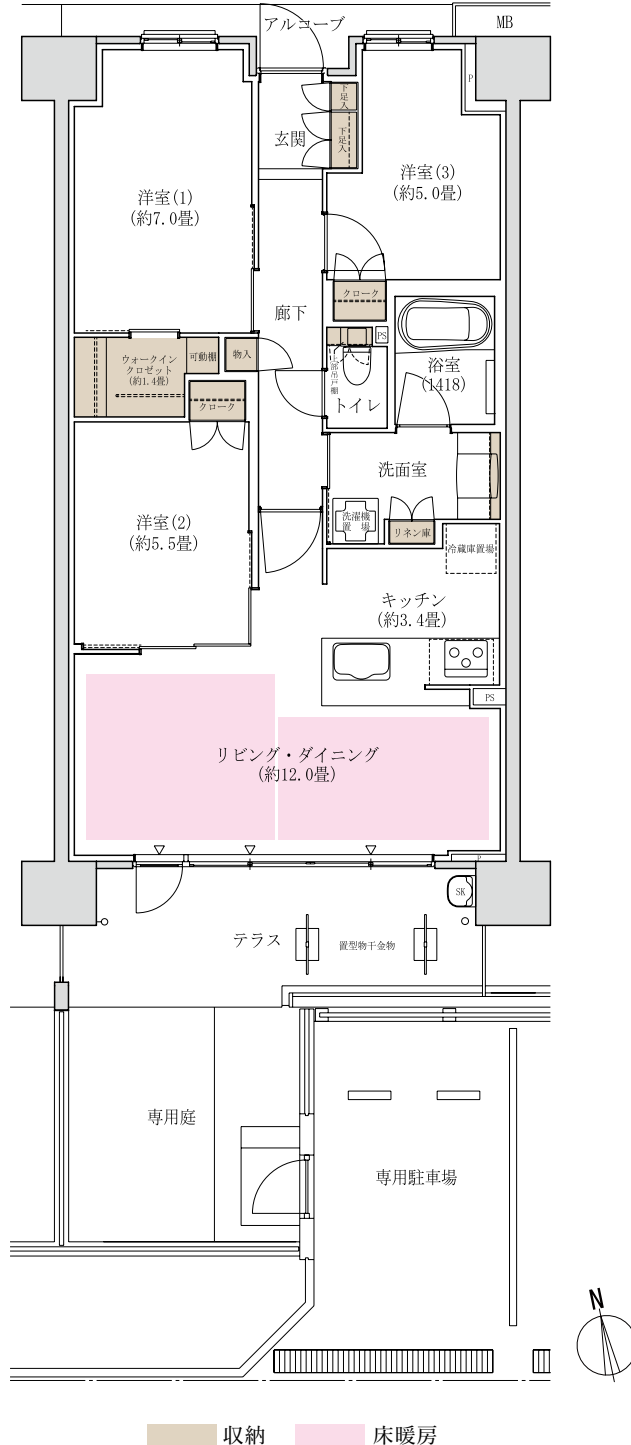

※WIC=ウォークインクローゼット

※掲載の間取りは計画段階の図面を基に描き起こしたものであり、実際とは異なる場合があります。また、畳数は約表示としています。

「パークホームズ吹上」販売準備室



0120-321-868

営業時間/10:00~17:00

定休日/水・木・第3火曜日(祝・祭日を除く)



すまいとくらしの未来へ

三井不動産レジデンシャル