

75A TYPE


menu 2

専有面積 75.03 m² (約22.69坪)

バルコニー面積 11.27 m² (約3.40坪)

サービススペース面積 5.04 m² (約1.52坪)

2LDK+WIC+SIC

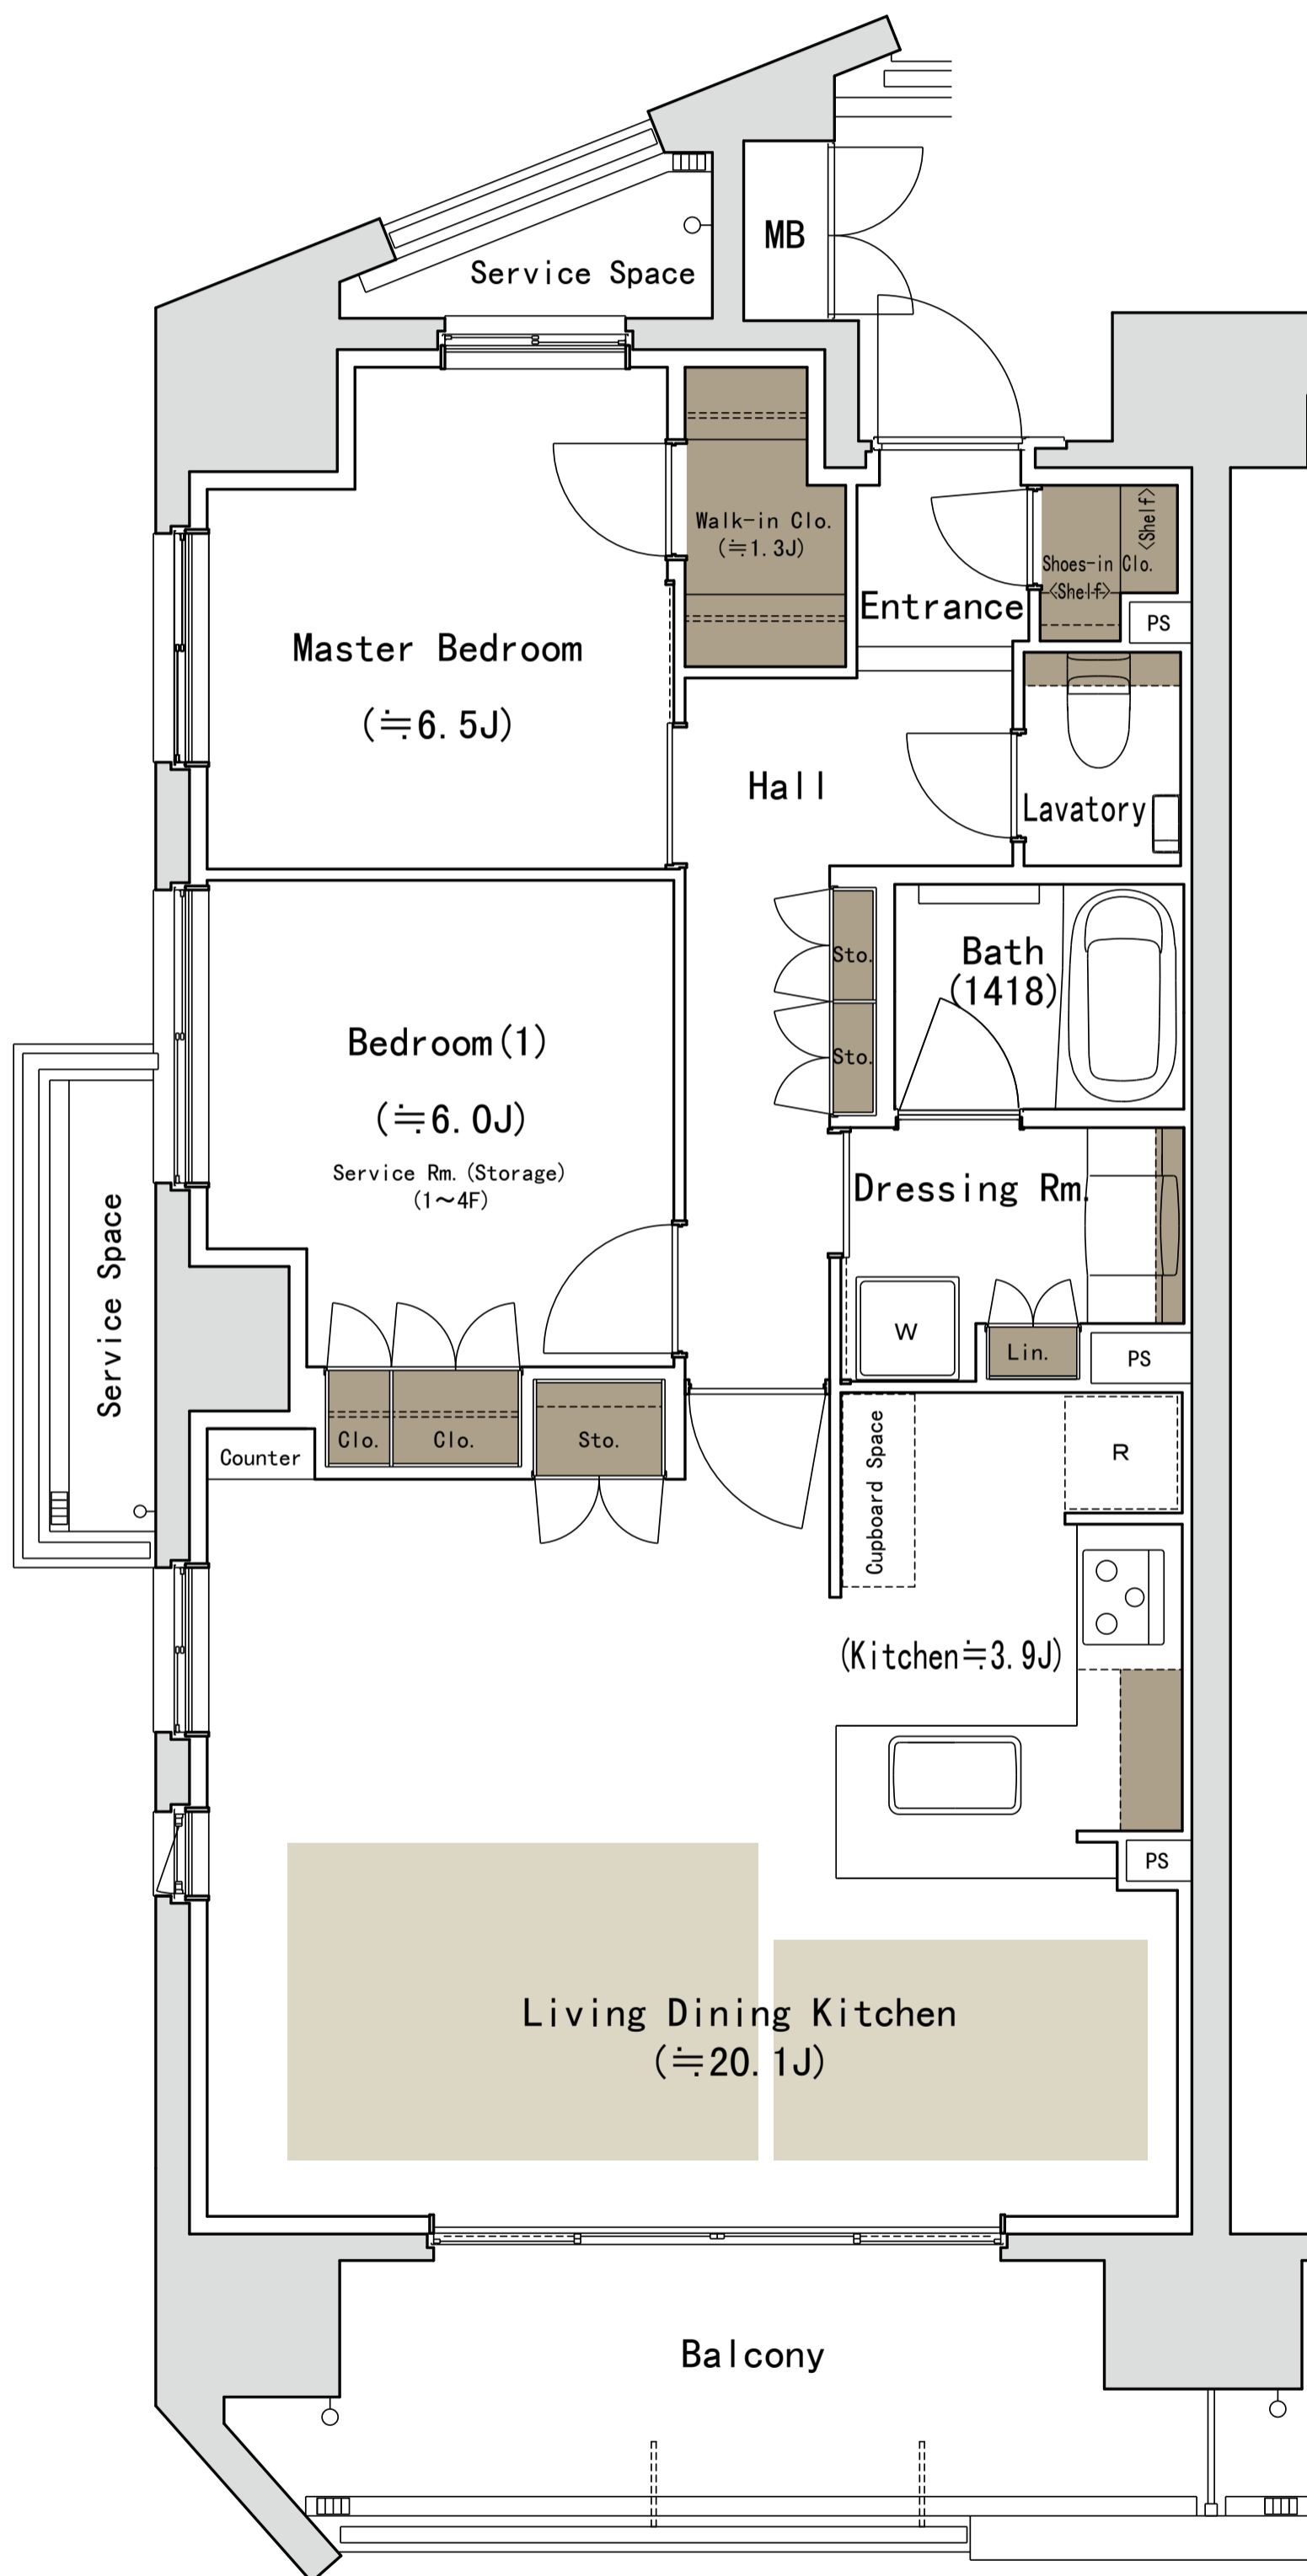

WIC:ウォークインクロゼット SIC:シューズインクロゼット J=約畳数

※掲載の図面は設計段階の図面を基に描いたもので実際とは異なります。また施工上の理由及び改良等により変更となる場合がございます。

※代表タイプの間取りを表示しております。販売住戸の間取りについては本広告時の物件概要の[販売住戸の一覧]をご覧ください。

※リビング・ダイニング・キッチンにはキッチン畳数3.9畳を含みます。