

72Iタイプ

3LDK

専有面積  
**72.24㎡**  
(約21.85坪)

バルコニー面積  
**12.40㎡**


□アルコーブ面積/7.92㎡

南からの明るい陽光が届くワイドなリビング・ダイニングの3LDKプラン。

約7.0帖のゆとりの洋室(1)は可動棚のあるウォークインクローゼットを設置。

洋室(3)の間仕切りを開けるとLD一体で約17.1畳の開放的なスペースに。


基本プラン

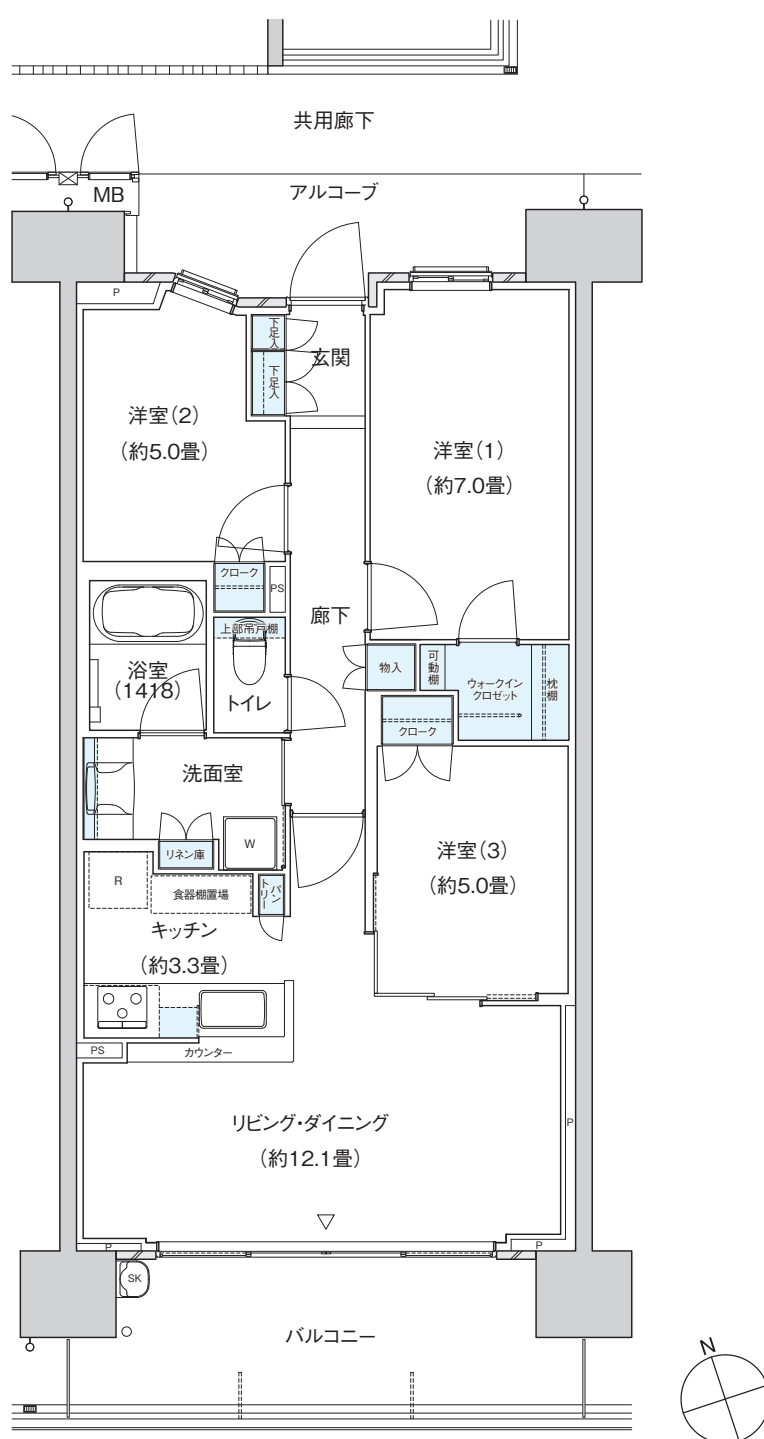

家具レイアウト図

4人家族がのびのびと暮らせる家具レイアウト

洋室(1)は、ご夫婦の主寝室。  
洋室(2)は、長女のための子ども部屋。  
そして洋室(3)は、キッズルーム兼スタディールーム。  
大人も子どもものびのびと暮らせる、  
4人家族におすすめの家具レイアウトです。

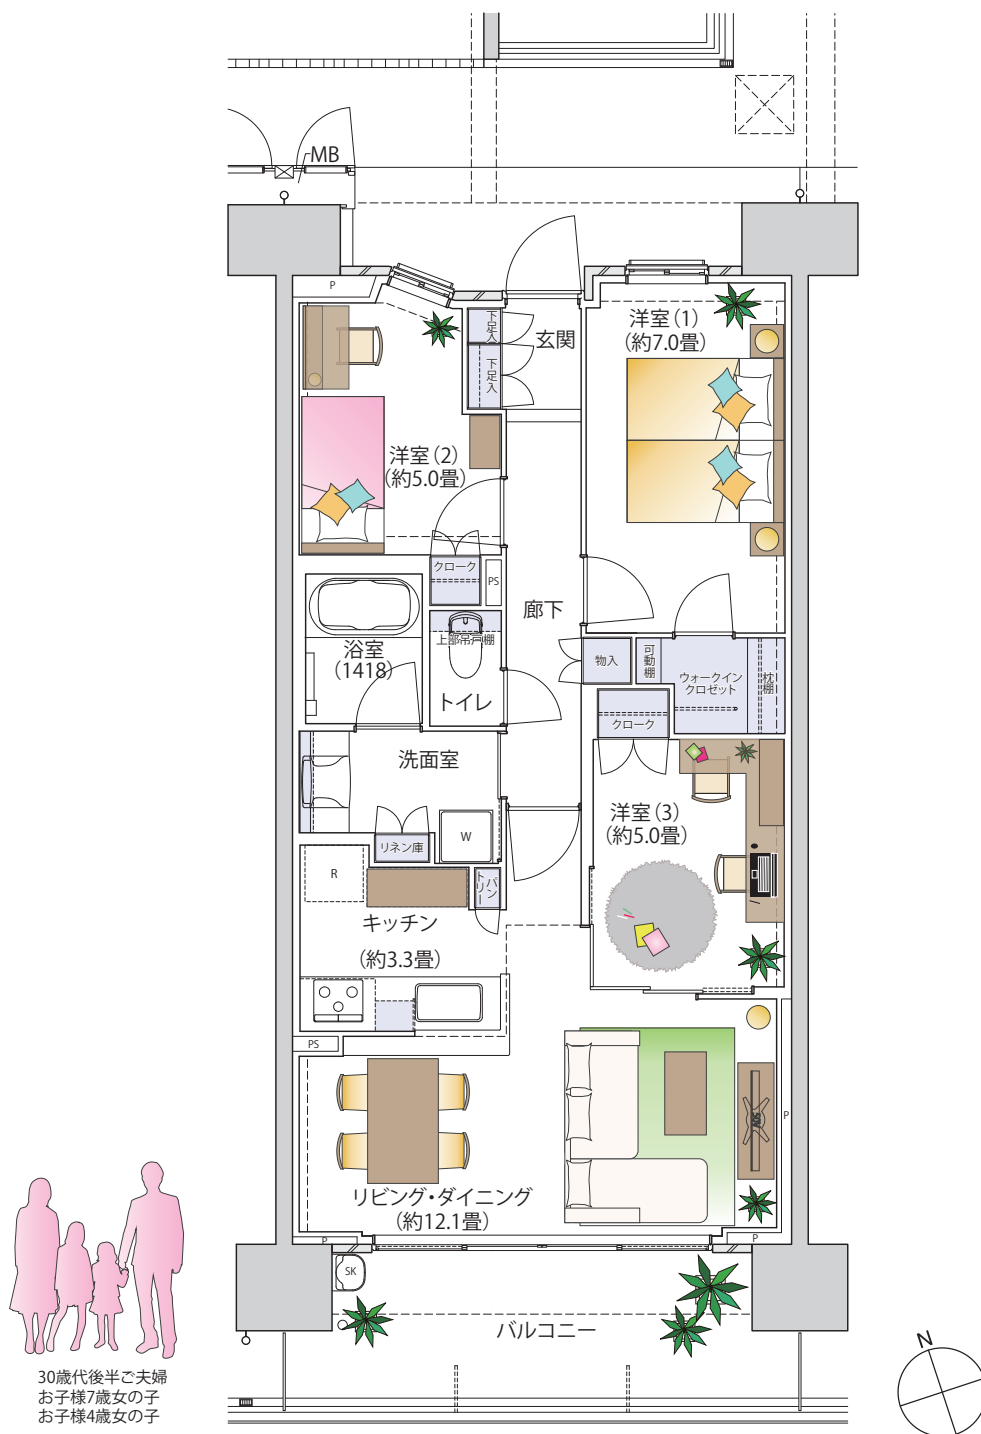

眺望写真



眺望写真 現地Iタイプから南方向を撮影 (2019年7月)

※眺望・景観は、各階・各住戸により異なり、今後周辺環境の変化に伴い将来にわたって保証されるものではありません。

※家具・調度品等は価格に含まれておりません。詳しくは係員にお問い合わせ下さい。施工上の都合や行政官庁の指導等により変更が生じる場合がございます。  
※/バルコニーの使用は管理規約等に従っていただきます。