

72Jタイプ

3LDK

専有面積  
72.85㎡  
(約22.03坪)

バルコニー面積  
12.40㎡


□アルコーブ面積/7.32㎡

南側に和室を配し、全居室に窓を設けた縦長LDプラン。

ウォークインクローゼットのある洋室(1)は約6.5畳の広さを確保。

壁面に家具を配置しやすい縦長LD。


### 基本プラン

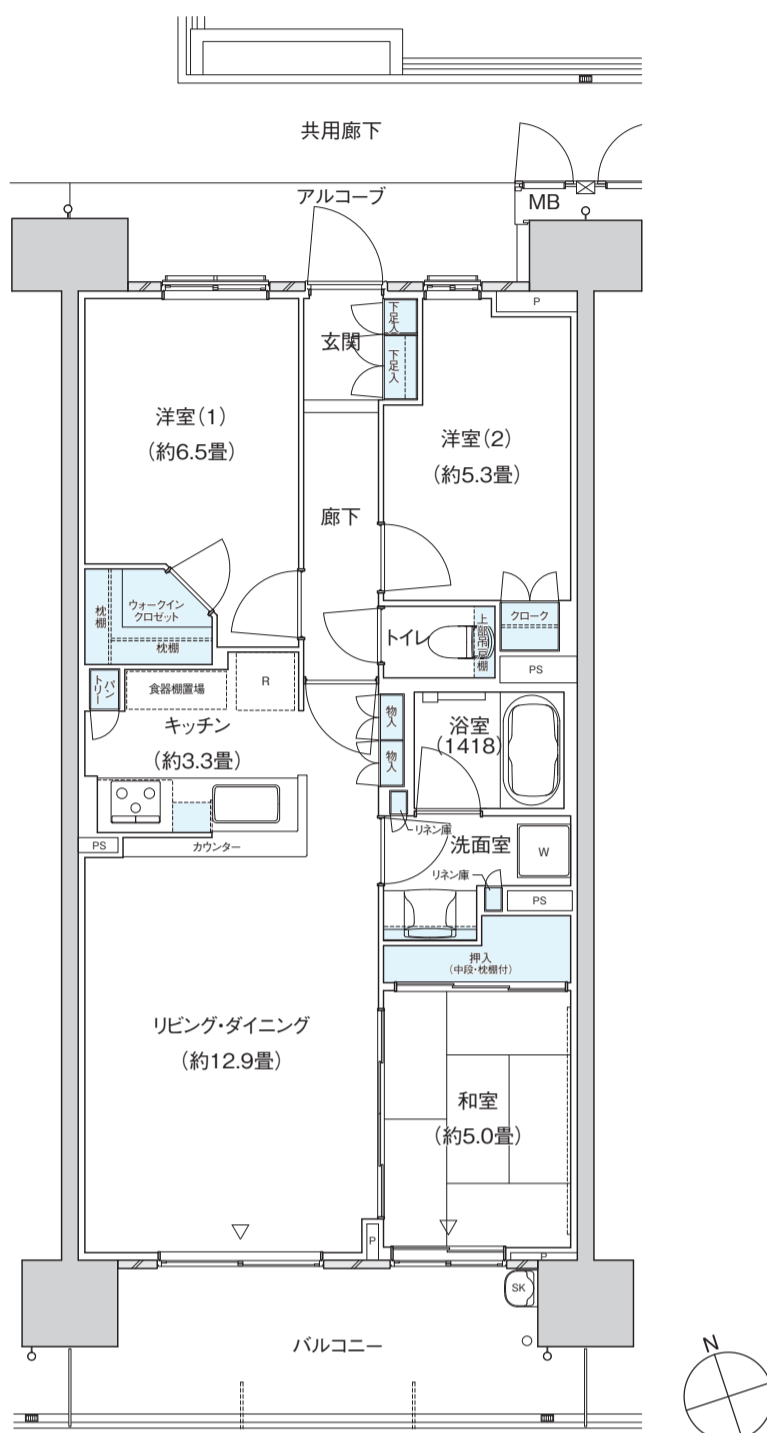

### 家具レイアウト図

## 3人家族のあたたかな絆を育む家具レイアウト

洋室(1)は、ご家族みなさまの寝室。  
洋室(2)は、映画や音楽を楽しむホームシアター。  
そして和室は、床座でくつろぐもうひとつのリビング。  
いつも家族のつながりを感じられる、  
3人家族におすすめの家具レイアウトです。

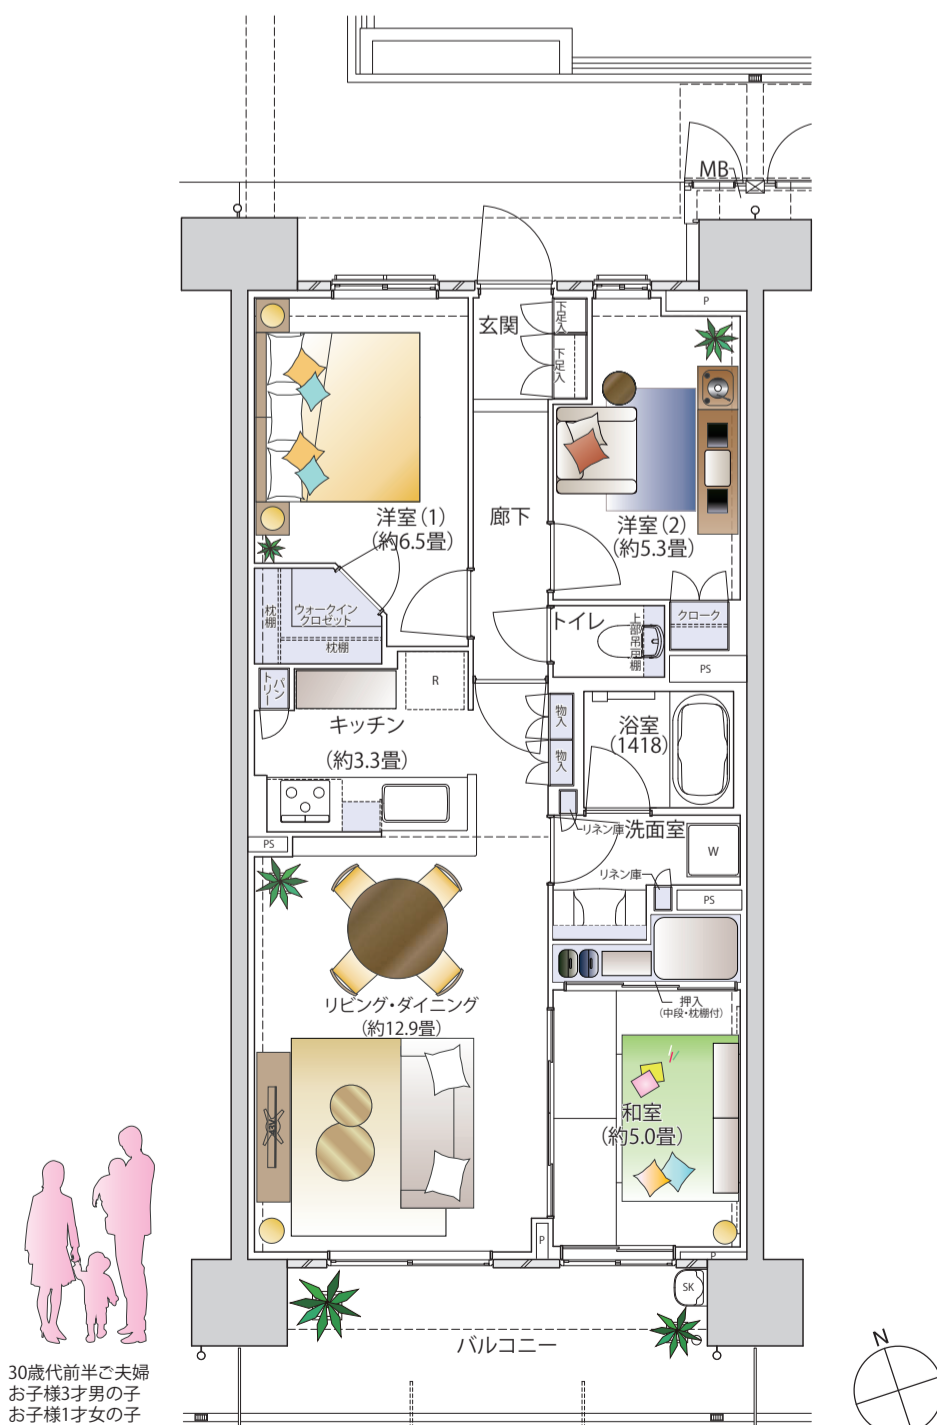

※家具・調度品等は価格に含まれておりません。詳しくは係員にお問い合わせ下さい。施工上の都合や行政官庁の指導等により変更が生じる場合がございます。  
※バルコニーの使用は管理規約等に従っていただきます。