

850タイプ

4LDK

専有面積  
85.40㎡  
(約25.83坪)

バルコニー面積  
14.00㎡


□アルコーブ面積/10.22㎡

ウォークインクローゼットや納戸など豊富な収納のある85㎡4LDKプラン。

効率的なワークスペースを確保したL型対面キッチン。

居室として、LD一体として多目的に使える洋室(2)・(4)。


基本プラン

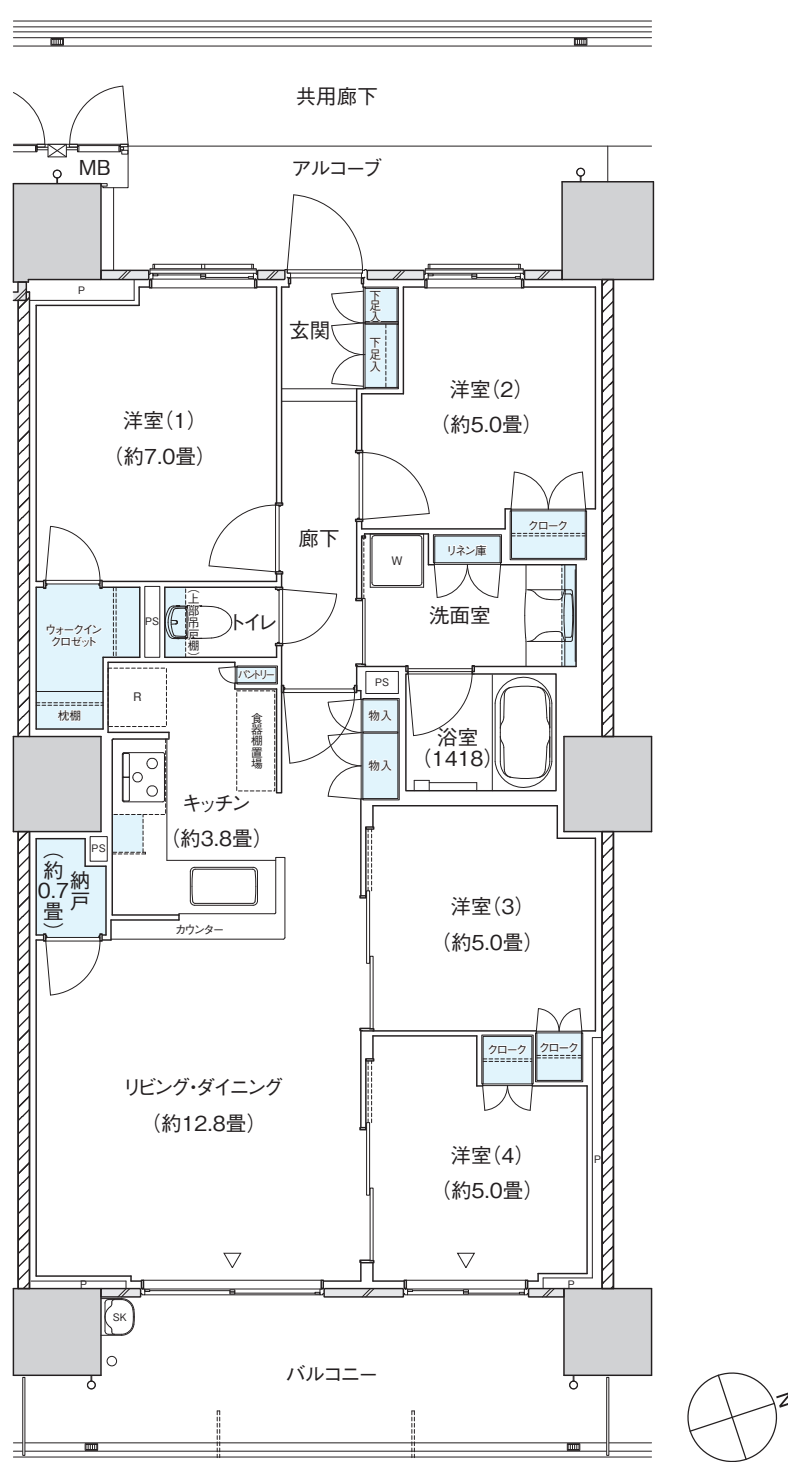

家具レイアウト図 ①

5人家族が悠々と暮らせる家具レイアウト(1)

洋室(1)は、ご夫婦の主寝室。  
洋室(2)(3)(4)は、3人のお子様のための子ども部屋。  
そしてLDは、家族みんなで過ごす団らん空間。  
家族みんなで過ごす時間も、趣味や勉強の時間も確保できる、  
5人家族におすすめの家具レイアウトです。

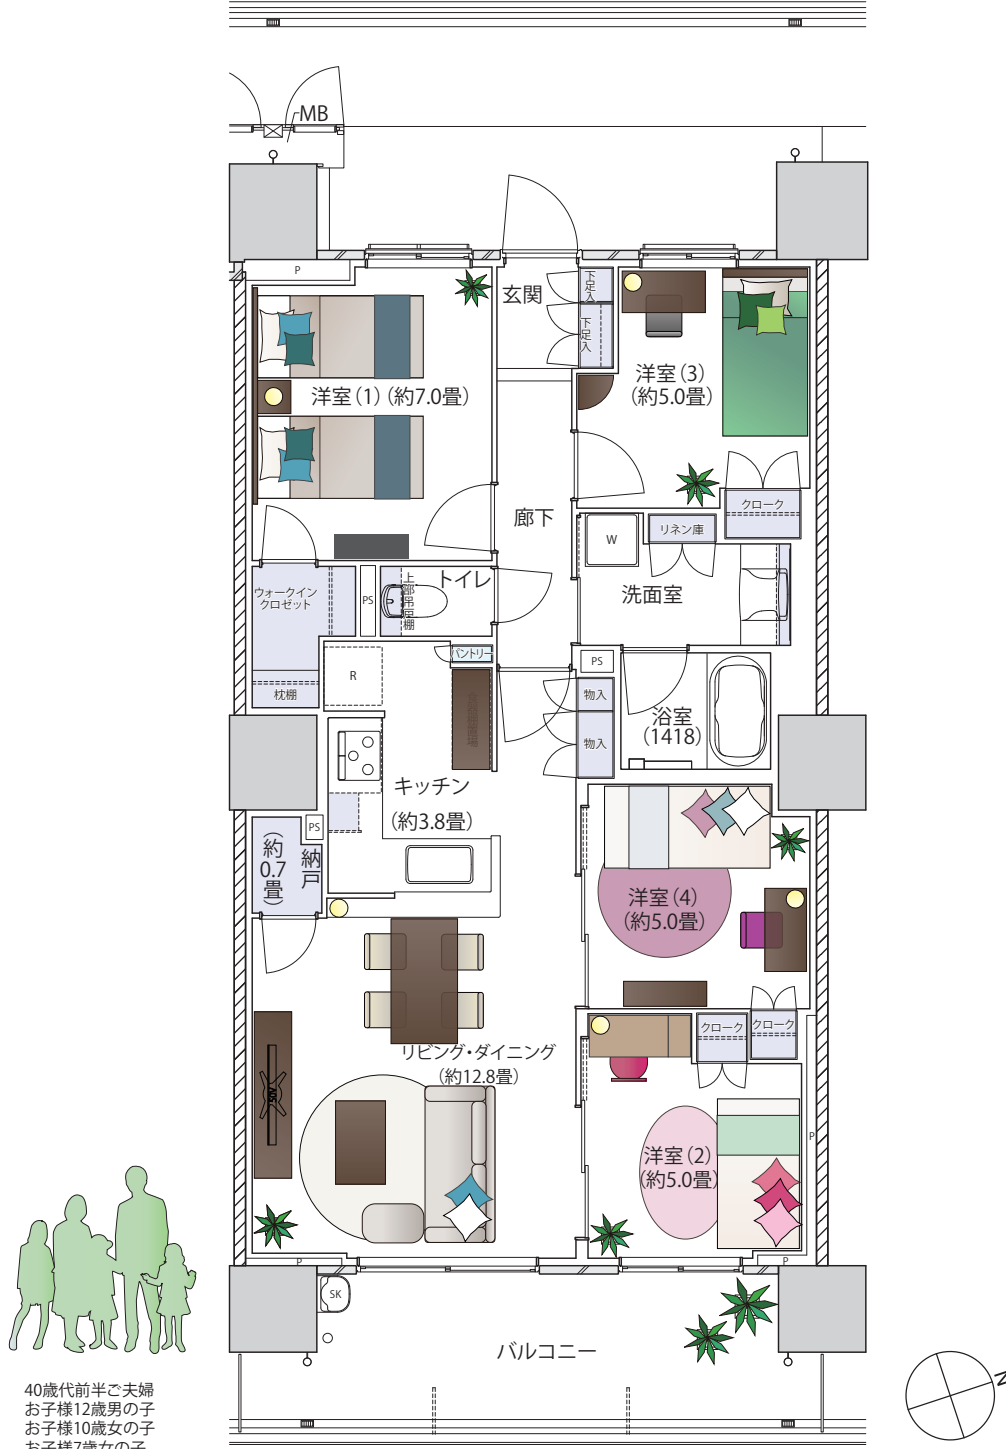

40歳代前半ご夫婦  
お子様12歳男の子  
お子様10歳女の子  
お子様7歳女の子

家具レイアウト図 ②

4人家族が悠々と暮らせる家具レイアウト(2)

主寝室のベッドのレイアウトや  
洋室(2)(3)(4)のインテリアカラー等を変更した  
もうひとつの家具レイアウトパターン。  
家族みんなで過ごす時間も、趣味や勉強の時間も確保できる、  
5人家族におすすめの家具レイアウトです。



40歳代前半ご夫婦  
お子様12歳男の子  
お子様10歳女の子

眺望写真



眺望写真 現地Nタイプから南方向を撮影(2019年7月)

※眺望・景観は、各階・各住戸により異なり、今後周辺環境の変化に伴い将来にわたって保証されるものではありません。

※家具・調度品等は価格に含まれておりません。詳しくは係員にお問い合わせ下さい。施工上の都合や行政官庁の指導等により変更が生じる場合がございます。  
※バルコニーの使用は管理規約等に従っていただきます。