


P-200Ane TYPE

3LDK+4WIC+SIC+S+TR

専有面積 / **200.85m²** (約60.75坪)

※トランクルーム専有面積 / 1.40m² (約0.42坪)、
ユーティリティ面積 / 0.87m² (約0.26坪) 含む

バルコニー面積 / **11.00m²** (約3.32坪)

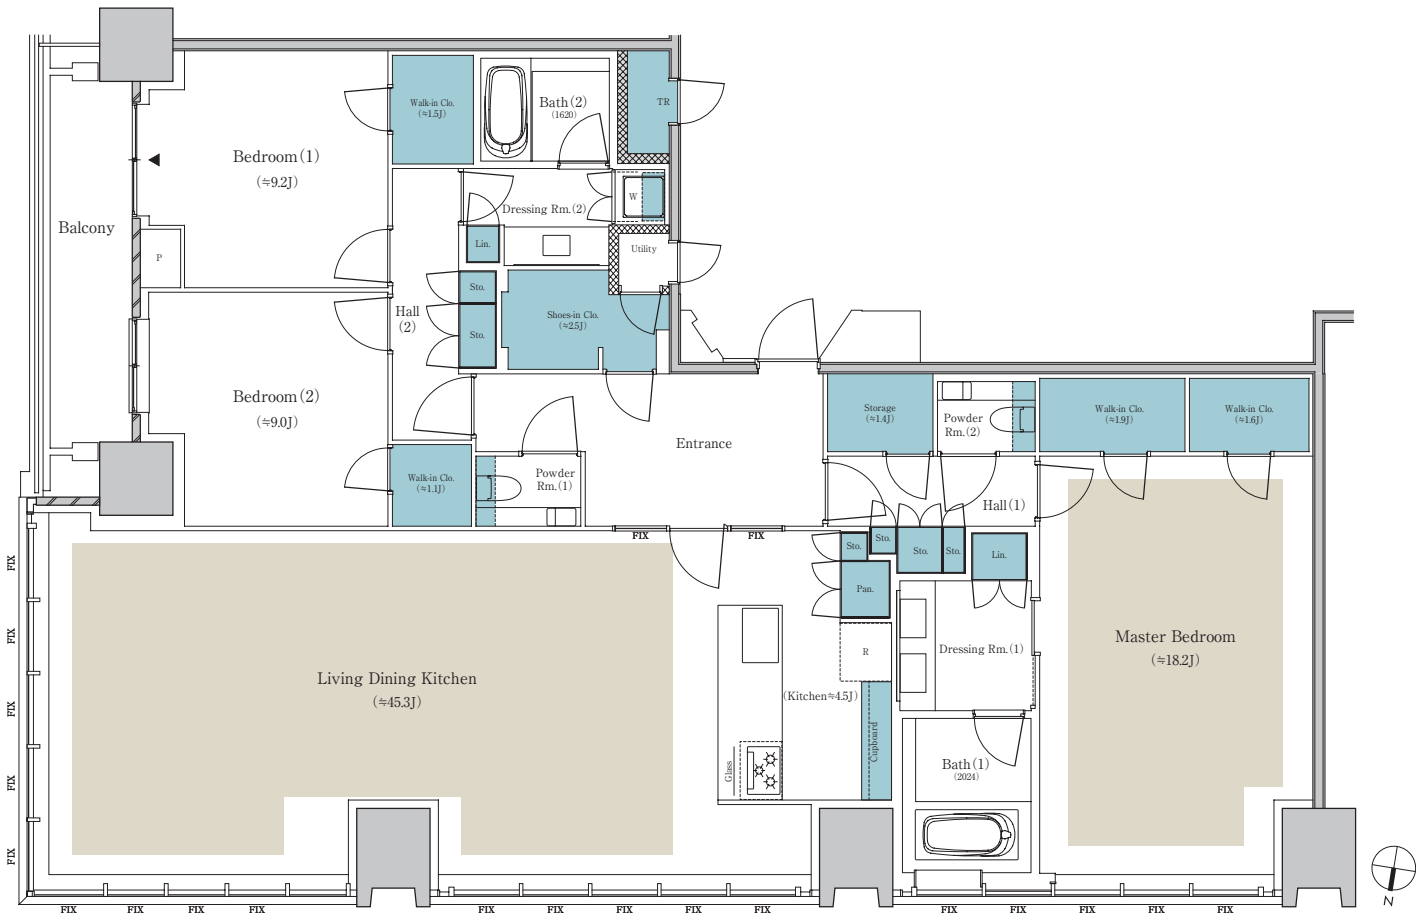

■ :収納 ■ :床暖房

※WIC:ウォークインクローゼット SIC:シューズインクローゼット S:ストレージ(納戸) TR:トランクルーム J:畳数(畳数は「約」表示です。)

※掲載の間取り図面は計画段階の図面であり、今後変更になる場合がございます。

※住戸により仕様・形状が異なる場合がございます。

※LDKの畳数にはキッチン畳数を含まず、※キッチン部分の畳数には、システムキッチン・冷蔵庫置場・カップボードが含まれています。※詳細につきましては係員にお問い合わせください。

大阪レジデンシャルサロン

0120-321-243 営業時間 / 10:00~17:00
定休日 / 火曜・水曜・木曜 (祝日は営業)