

A type 2LDK


専有面積

71.39㎡(約21.59坪)

サービススペース面積

4.58㎡(約1.38坪)

- 2ウォークインクローゼット+廊下の物入で収納充実
- 明るく開放感のある横長リビング
- すべての居室に窓がある3面開口

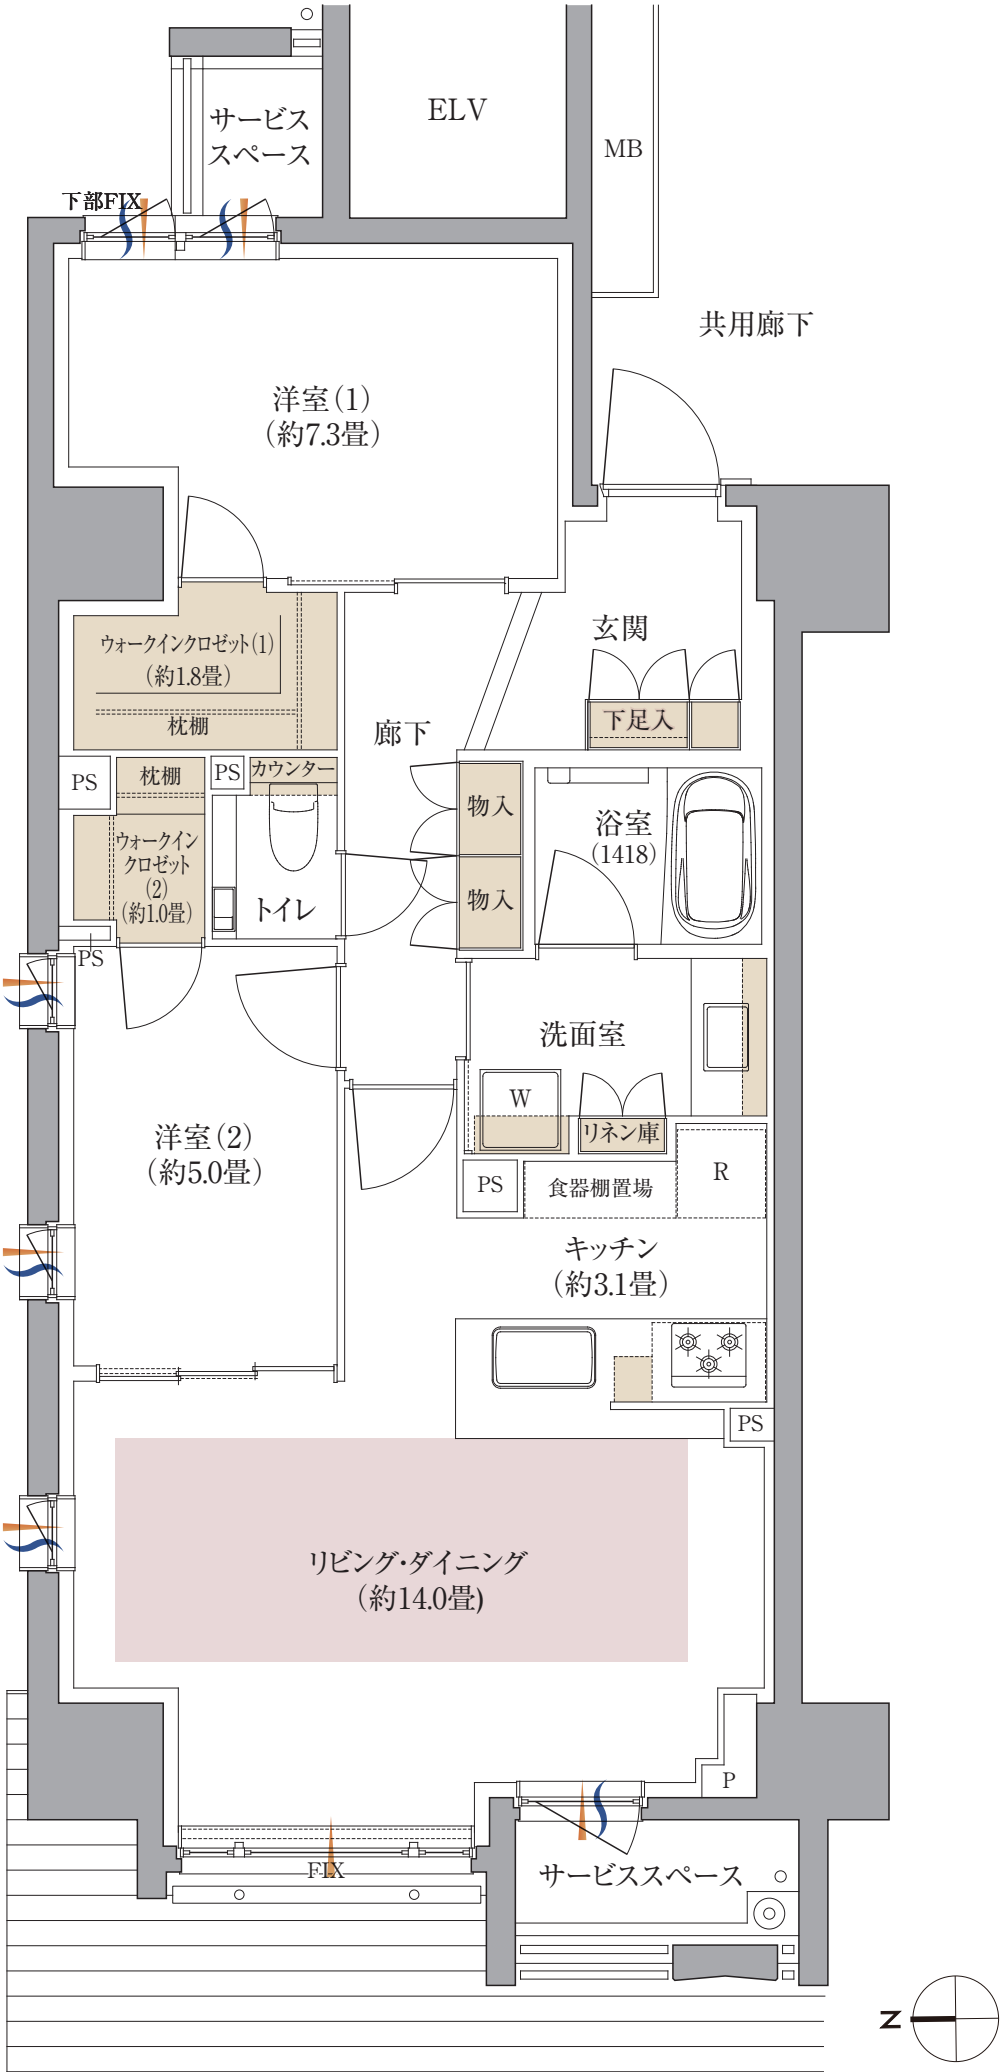

■ 収納 ■ 床暖房 ■ 採光 ■ 通風

WIC=ウォークインクローゼット
※住戸により仕様・形状が異なる場合があります。※代表タイプの間取りを表示しております。
※販売住戸の間取り図については本広告時の物件概要内「販売住戸一覧」をご覧ください。

三井のすまい 京都サロン

0120-449-321

営業時間／10:00～17:00 定休日／火・水・木曜