


C type 1LDK+S

専有面積

サービススペース面積

66.28m²(約20.04坪) 5.25m²(約1.58坪)

- キッチンパントリー+リビング物入で収納充実
- 廊下面積を少なくしたムダのない間取り
- 居室、サービスルームのすべてに窓がある4面開口
※一部の窓は開きません

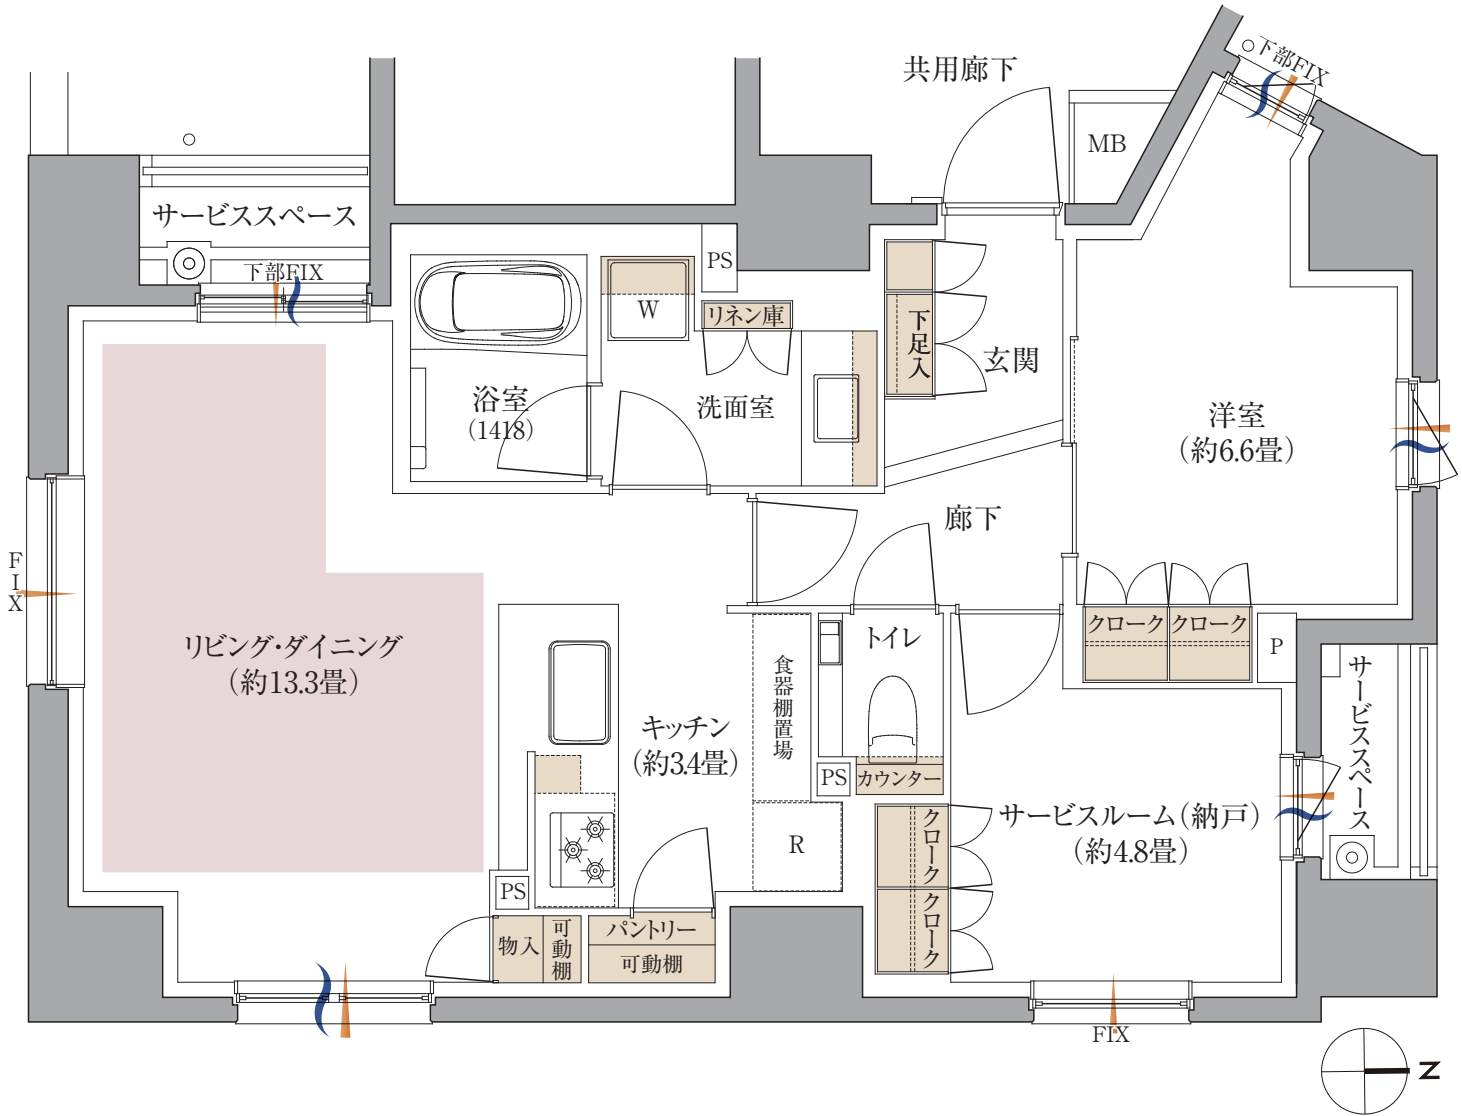

■ 収納 ■ 床暖房 ■ 採光 ■ 通風

S=サービスルーム(納戸)
※住戸により仕様・形状が異なる場合があります。※代表タイプの間取りを表示しております。
※販売住戸の間取り図については本広告時の物件概要内「販売住戸一覧」をご覧ください。

三井のすまい 京都サロン

0120-449-321

営業時間／10:00～17:00 定休日／火・水・木曜