

Premium Plan

〈最上階 屋上専用テラス付プラン〉

D type 3LDK

専有面積

161.81㎡(約48.94坪)


サービススペース面積

9.19㎡(約2.77坪)

屋上専用テラス面積

32.05㎡(約9.69坪)

- ◎ 開放的な屋上テラス付プラン
- ◎ すべての居室に窓がある4面開口
※一部の窓は開きません
- ◎ キッチンにウォークインパントリー
- ◎ 全室にウォークインクロゼット

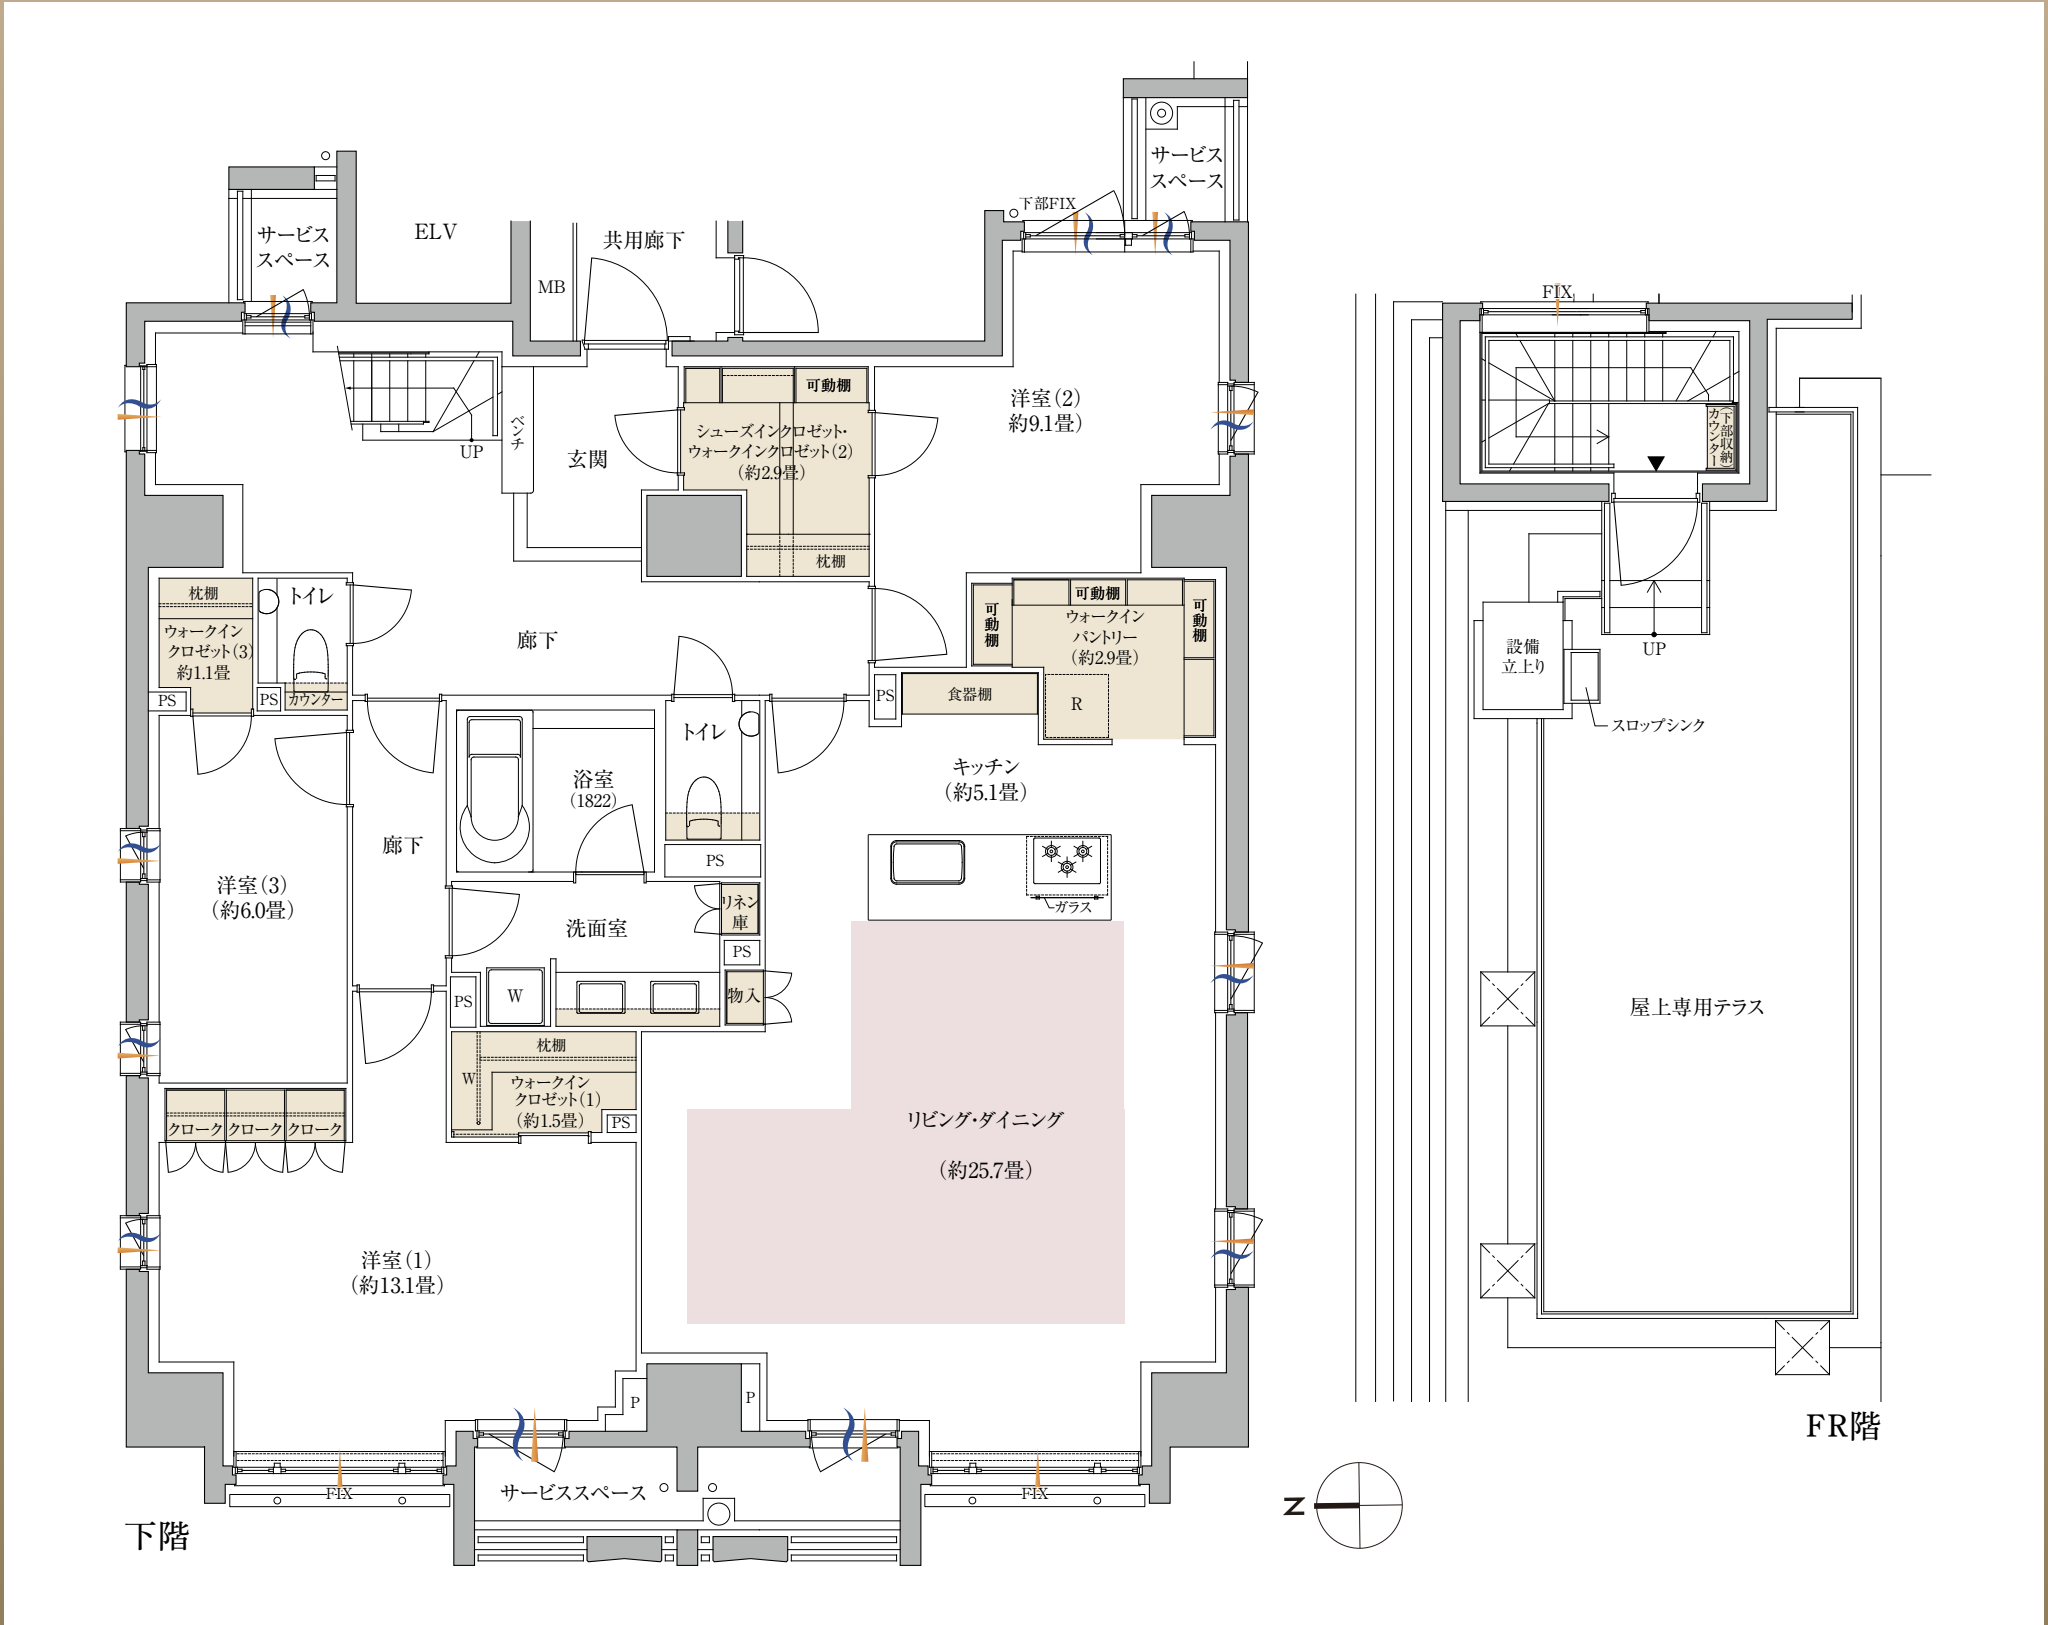

収納 床暖房 採光 通風

WIC=ウォークインクローゼット SIC=シューズインクローゼット
※住戸により仕様・形状が異なる場合があります。※代表タイプの間取りを表示しております。
※販売住戸の間取り図については本広告時の物件概要内「販売住戸一覧」をご覧ください。
※他タイプと縮尺率が異なります。

三井のすまい 京都サロン

0120-449-321

営業時間／10:00～17:00 定休日／火・水・木曜