 
 


凡例

	ダウンライト		エアコン室内機設置可能位置
	ダウンライト(人感センサー対応)		エアコン室外機設置可能位置
	引掛シーリング		収納スペース
	センサー付きフットライト(コンセント付き)		上部収納スペース
	ブラケット		出入可能窓
	コンセント		開口制限窓(約110mm)
	アース付コンセント		乾式遮音耐火壁
	マルチメディアコンセント (コンセント+TVアウトレット+インターネットアウトレット)		下り天井・梁下高さ(単位:約mm)
	ドアホン(子機)		ハンガーパイプ
	カラーモニター付インターホン(親機)		冷蔵庫置場
	給湯器コントローラー		洗濯機置場
	浴室換気暖房乾燥機コントローラー		
	浴室換気暖房乾燥機		
	レンジフード		
	混合水栓	MB	メーターボックス
	シャワー付混合水栓	PS	パイプスペース
	分電盤	CB	カーテンボックス
	情報機器スペース(収納などの使用できる部分が限られます)	TR	トランクルーム
	給湯器		

A1 type

SCALE:約1/60

2LDK+SIC

専有面積/44.02㎡(約13.31坪)

※TR(防災備蓄倉庫)面積0.78㎡(約0.23坪)を含む


バルコニー面積/8.05㎡(約2.43坪)

天井高表 単位/(約:mm)

リビング・ダイニング	2,440
洋室(1)	2,440
洋室(2)	2,440
キッチン	2,200
洗面室	2,200
トイレ	2,200
浴室	2,000
シューズクロゼット	2,260
廊下	2,200
玄関	2,260

下り天井・梁下部分は除く

14F	1401 A1	1402 B2	1403 B1	1404 B2	1405 B1	1406 A2
13F	1301 A1	1302 B2	1303 B1	1304 B2	1305 B1	1306 A2
12F	1201 A1	1202 B2	1203 B1	1204 B2	1205 B1	1206 A2
11F	1101 A1	1102 B2	1103 B1	1104 B2	1105 B1	1106 A2
10F	1001 A1	1002 B2	1003 B1	1004 B2	1005 B1	1006 A2
9F	901 A1	902 B2	903 B1	904 B2	905 B1	906 A2
8F	801 A1	802 B2	803 B1	804 B2	805 B1	806 A2
7F	701 A1	702 B2	703 B1	704 B2	705 B1	706 A2
6F	601 A1	602 B2	603 B1	604 B2	605 B1	606 A2
5F	501 A1	502 B2	503 B1	504 B2	505 B1	506 A2
4F	401 A1	402 B2	403 B1	404 B2	405 B1	406 A2
3F	301 A1	302 B2	303 B1	304 B2	305 B1	306 A2
2F	201 A1	202 B2	203 B1	204 B2	205 B1	206 A2
1F	メールコーナー 風除室 エントランスホール	自転車置場 ミニバイク置場				駐車場

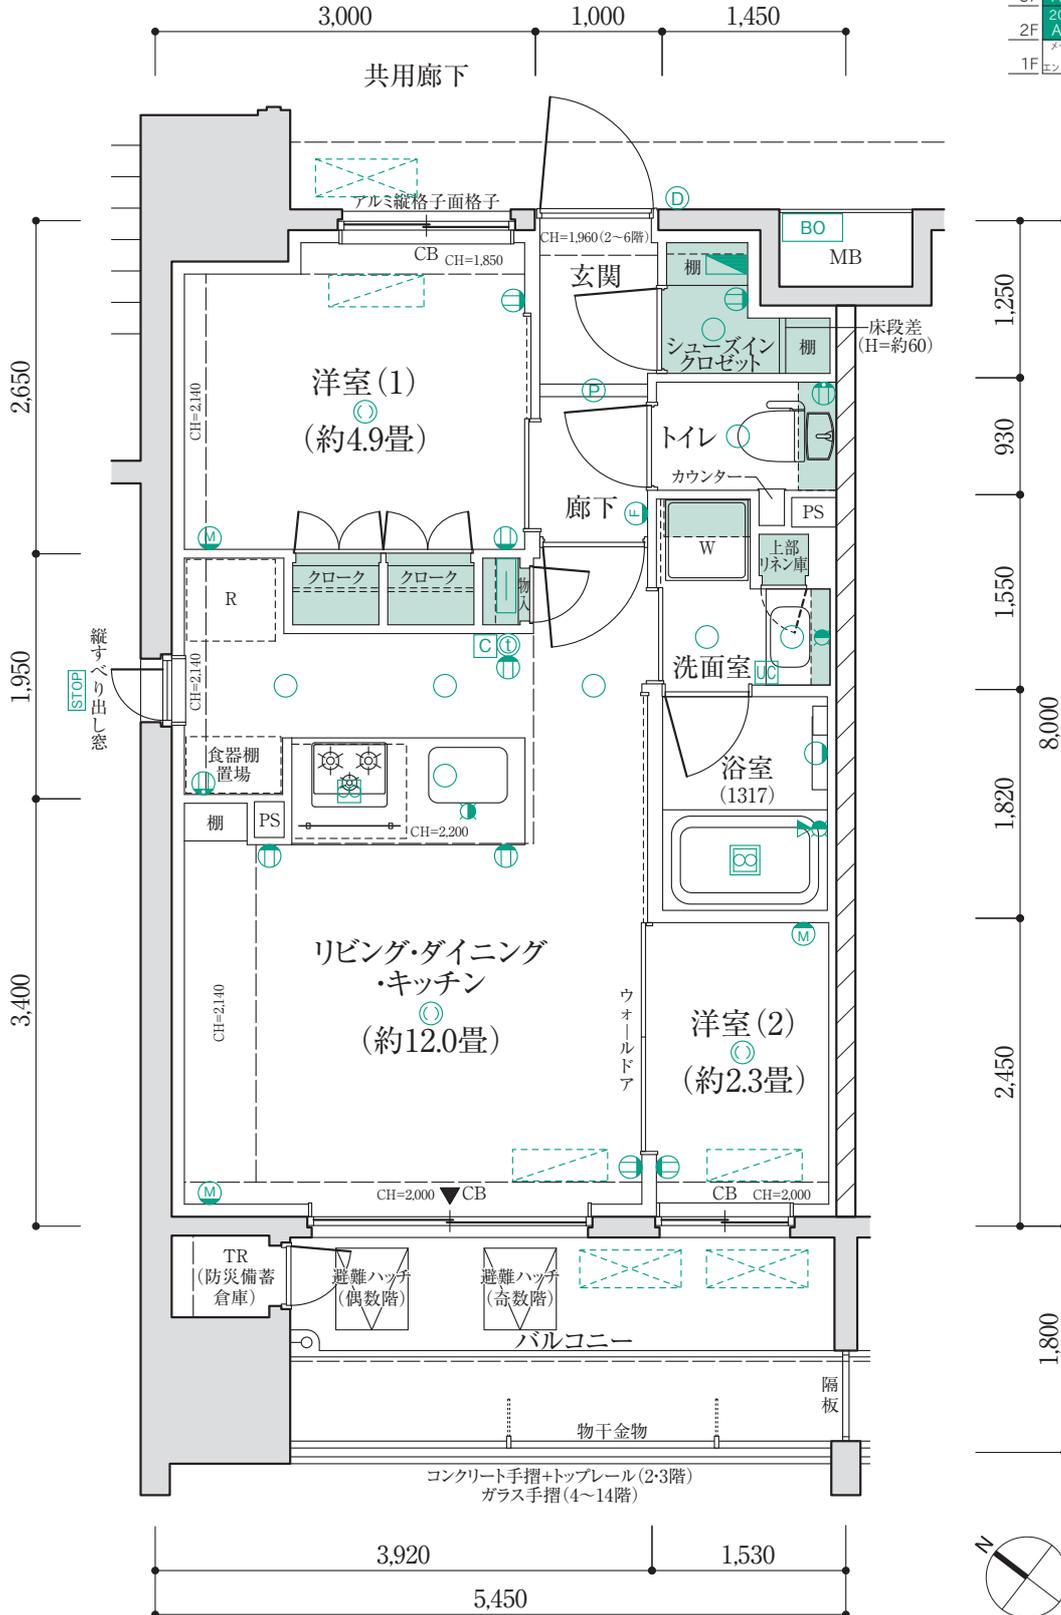

※住戸により仕様・形状が異なる場合があります。

B1 type

203~1403号室

SCALE:約1/60

1LDK+WIC

専有面積/30.04㎡(約9.08坪)


バルコニー面積/6.84㎡(約2.06坪)

天井高表 単位/(約:mm)

リビング・ダイニング	2,440
洋室	2,440
キッチン	2,200
洗面室	2,200
トイレ	2,200
浴室	2,000
ウォークインクローゼット	2,350
廊下	2,200
玄関	2,260

下り天井・梁下部分は除く

14F	1401 A1	1402 B2	1403 B1	1404 B2	1405 B1	1406 A2
13F	1301 A1	1302 B2	1303 B1	1304 B2	1305 B1	1306 A2
12F	1201 A1	1202 B2	1203 B1	1204 B2	1205 B1	1206 A2
11F	1101 A1	1102 B2	1103 B1	1104 B2	1105 B1	1106 A2
10F	1001 A1	1002 B2	1003 B1	1004 B2	1005 B1	1006 A2
9F	901 A1	902 B2	903 B1	904 B2	905 B1	906 A2
8F	801 A1	802 B2	803 B1	804 B2	805 B1	806 A2
7F	701 A1	702 B2	703 B1	704 B2	705 B1	706 A2
6F	601 A1	602 B2	603 B1	604 B2	605 B1	606 A2
5F	501 A1	502 B2	503 B1	504 B2	505 B1	506 A2
4F	401 A1	402 B2	403 B1	404 B2	405 B1	406 A2
3F	301 A1	302 B2	303 B1	304 B2	305 B1	306 A2
2F	201 A1	202 B2	203 B1	204 B2	205 B1	206 A2
1F	メールコーナー 風除室 エントランスホール		自転車置場 ミニバイク置場			駐車場

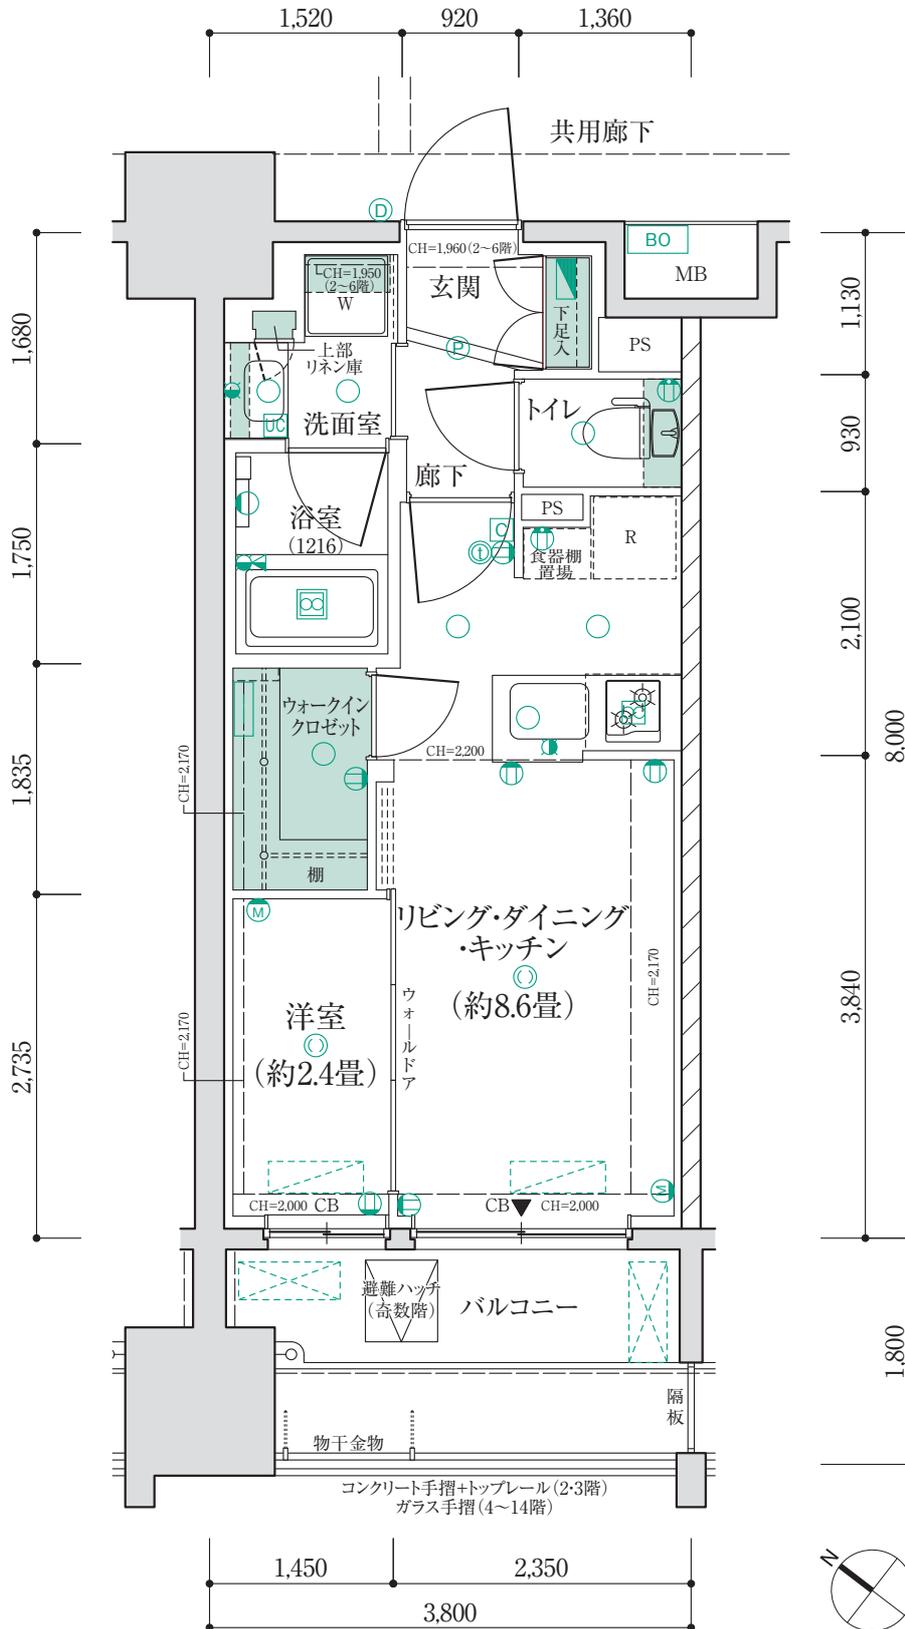

※住戸により仕様・形状が異なる場合があります。

B1 type

205~1405号室

SCALE:約1/60

1LDK+WIC

専有面積 / **30.04㎡** (約9.08坪)


バルコニー面積 / 6.84㎡ (約2.06坪)

天井高表 単位/(約:mm)

リビング・ダイニング	2,440
洋室	2,440
キッチン	2,200
洗面室	2,200
トイレ	2,200
浴室	2,000
ウォークインクローゼット	2,350
廊下	2,200
玄関	2,260

下り天井・梁下部分は除く

14F	1401 A1	1402 B2	1403 B1	1404 B2	1405 B1	1406 A2
13F	1301 A1	1302 B2	1303 B1	1304 B2	1305 B1	1306 A2
12F	1201 A1	1202 B2	1203 B1	1204 B2	1205 B1	1206 A2
11F	1101 A1	1102 B2	1103 B1	1104 B2	1105 B1	1106 A2
10F	1001 A1	1002 B2	1003 B1	1004 B2	1005 B1	1006 A2
9F	901 A1	902 B2	903 B1	904 B2	905 B1	906 A2
8F	801 A1	802 B2	803 B1	804 B2	805 B1	806 A2
7F	701 A1	702 B2	703 B1	704 B2	705 B1	706 A2
6F	601 A1	602 B2	603 B1	604 B2	605 B1	606 A2
5F	501 A1	502 B2	503 B1	504 B2	505 B1	506 A2
4F	401 A1	402 B2	403 B1	404 B2	405 B1	406 A2
3F	301 A1	302 B2	303 B1	304 B2	305 B1	306 A2
2F	201 A1	202 B2	203 B1	204 B2	205 B1	206 A2
1F	メールコーナー 風除室 エントランスホール		自転車置場 ミニバイク置場			駐車場

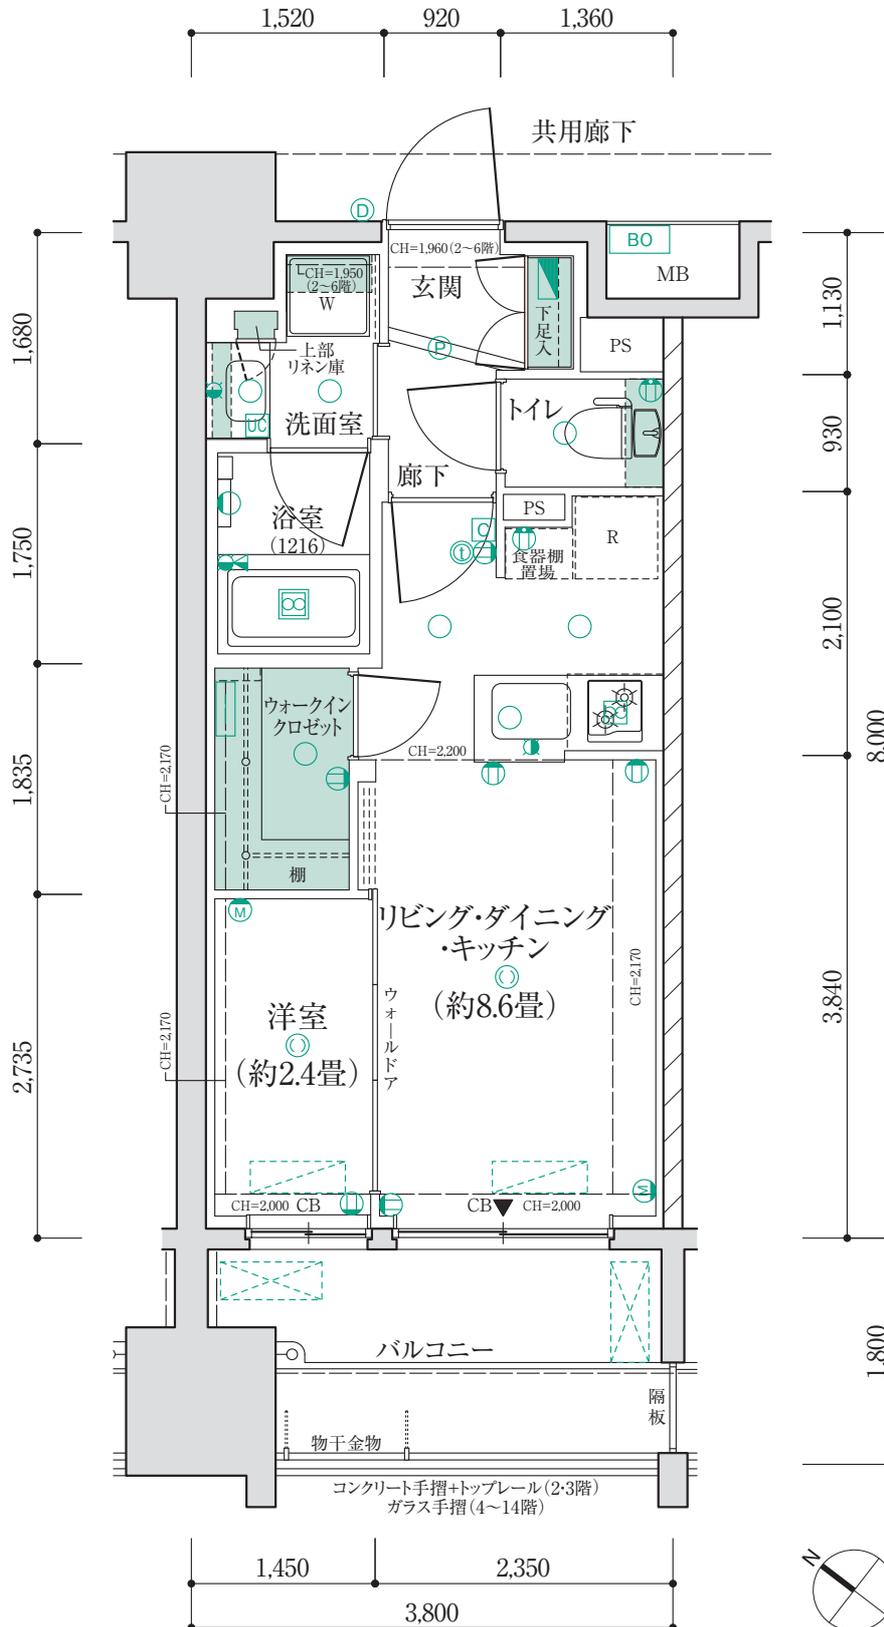

※住戸により仕様・形状が異なる場合があります。

B2 type

202~1402号室

SCALE:約1/60

1LDK+WIC

専有面積 / **30.04㎡** (約9.08坪)


バルコニー面積 / 6.84㎡ (約2.06坪)

天井高表 単位/(約:mm)

リビング・ダイニング	2,440
洋室	2,440
キッチン	2,200
洗面室	2,200
トイレ	2,200
浴室	2,000
ウォークインクローゼット	2,350
廊下	2,200
玄関	2,260

下り天井・梁下部分は除く

14F	1401 A1	1402 B2	1403 B1	1404 B2	1405 B1	1406 A2
13F	1301 A1	1302 B2	1303 B1	1304 B2	1305 B1	1306 A2
12F	1201 A1	1202 B2	1203 B1	1204 B2	1205 B1	1206 A2
11F	1101 A1	1102 B2	1103 B1	1104 B2	1105 B1	1106 A2
10F	1001 A1	1002 B2	1003 B1	1004 B2	1005 B1	1006 A2
9F	901 A1	902 B2	903 B1	904 B2	905 B1	906 A2
8F	801 A1	802 B2	803 B1	804 B2	805 B1	806 A2
7F	701 A1	702 B2	703 B1	704 B2	705 B1	706 A2
6F	601 A1	602 B2	603 B1	604 B2	605 B1	606 A2
5F	501 A1	502 B2	503 B1	504 B2	505 B1	506 A2
4F	401 A1	402 B2	403 B1	404 B2	405 B1	406 A2
3F	301 A1	302 B2	303 B1	304 B2	305 B1	306 A2
2F	201 A1	202 B2	203 B1	204 B2	205 B1	206 A2
1F	メールコーナー 風除室 エントランスホール		自転車置場 ミニバイク置場			駐車場

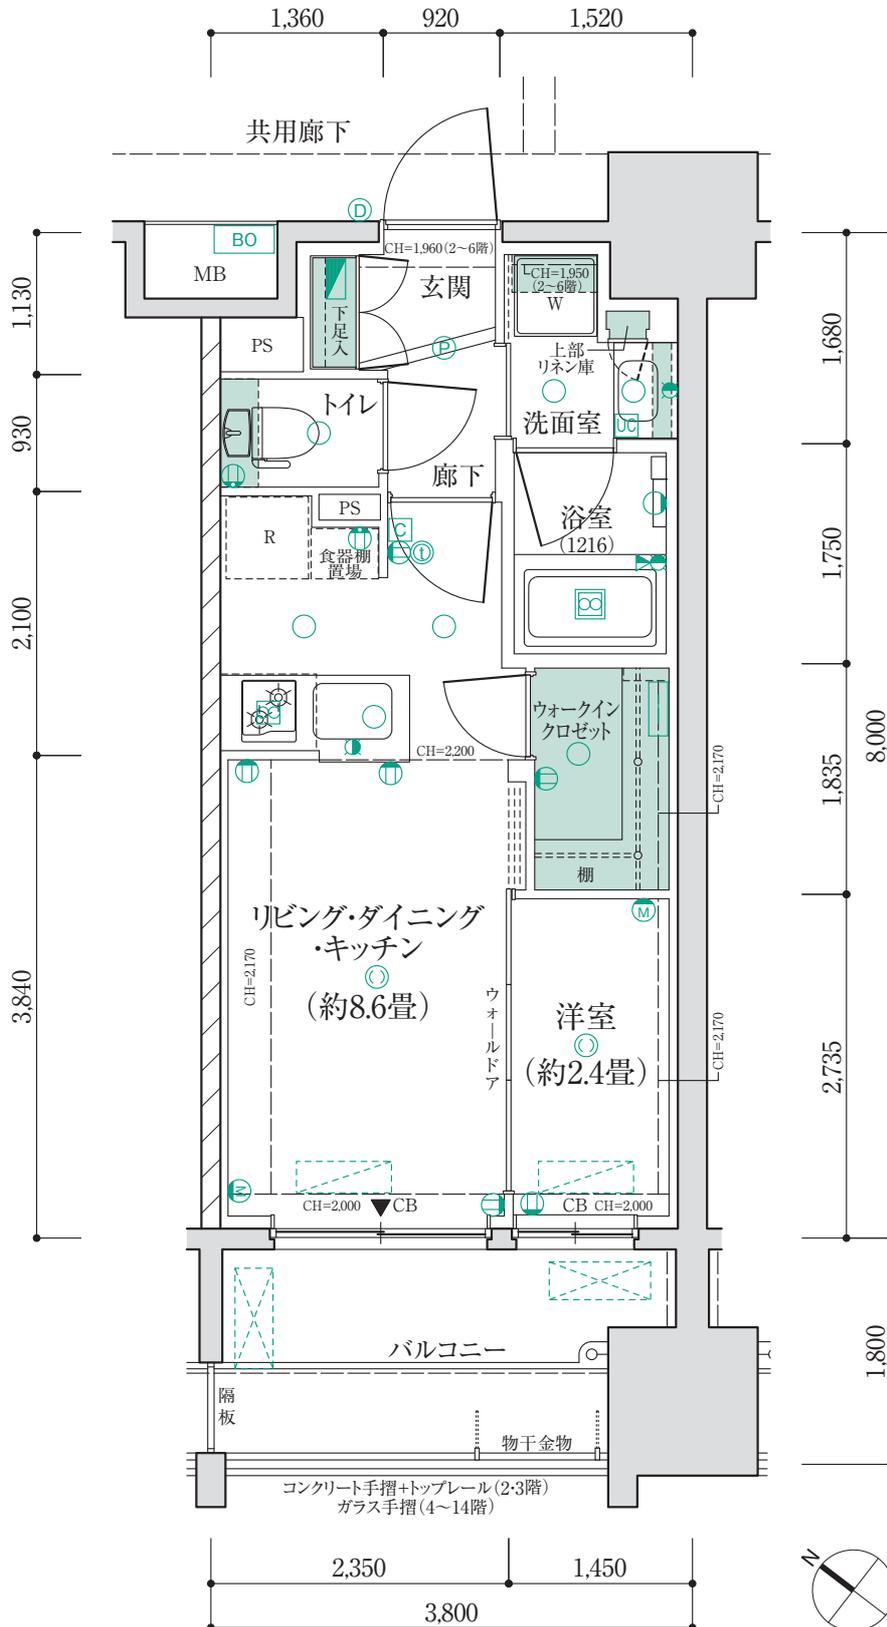

※住戸により仕様・形状が異なる場合があります。

B2 type

204~1404号室

SCALE:約1/60

1LDK+WIC

専有面積 / 30.04㎡ (約9.08坪)


バルコニー面積 / 6.84㎡ (約2.06坪)

天井高表 単位/(約:mm)

リビング・ダイニング	2,440
洋室	2,440
キッチン	2,200
洗面室	2,200
トイレ	2,200
浴室	2,000
ウォークインクローゼット	2,350
廊下	2,200
玄関	2,260

下り天井・梁下部分は除く

14F	1401 A1	1402 B2	1403 B1	1404 B2	1405 B1	1406 A2
13F	1301 A1	1302 B2	1303 B1	1304 B2	1305 B1	1306 A2
12F	1201 A1	1202 B2	1203 B1	1204 B2	1205 B1	1206 A2
11F	1101 A1	1102 B2	1103 B1	1104 B2	1105 B1	1106 A2
10F	1001 A1	1002 B2	1003 B1	1004 B2	1005 B1	1006 A2
9F	901 A1	902 B2	903 B1	904 B2	905 B1	906 A2
8F	801 A1	802 B2	803 B1	804 B2	805 B1	806 A2
7F	701 A1	702 B2	703 B1	704 B2	705 B1	706 A2
6F	601 A1	602 B2	603 B1	604 B2	605 B1	606 A2
5F	501 A1	502 B2	503 B1	504 B2	505 B1	506 A2
4F	401 A1	402 B2	403 B1	404 B2	405 B1	406 A2
3F	301 A1	302 B2	303 B1	304 B2	305 B1	306 A2
2F	201 A1	202 B2	203 B1	204 B2	205 B1	206 A2
1F	メールコーナー 風除室 エントランスホール		自転車置場 ミニバイク置場		駐車場	

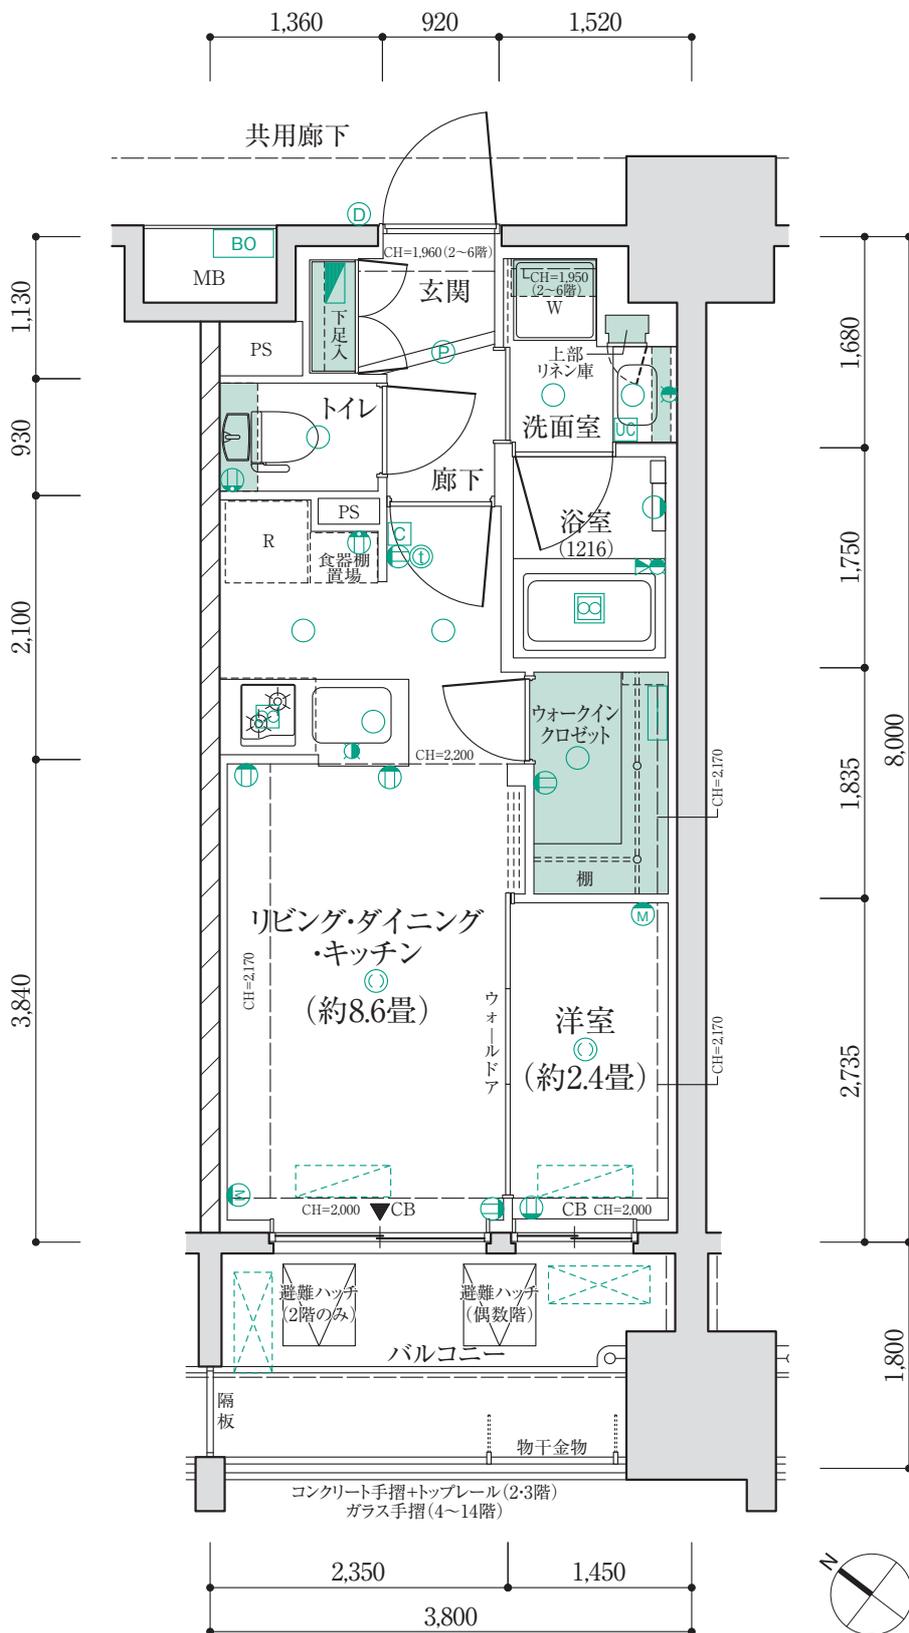

※住戸により仕様・形状が異なる場合があります。