


B1 type

3LDK

専有面積
71.72m²(約21.69坪)
※TR(防災備蓄倉庫)面積0.85㎡(約0.25坪)を含む
バルコニー面積／12.64㎡(約3.82坪)

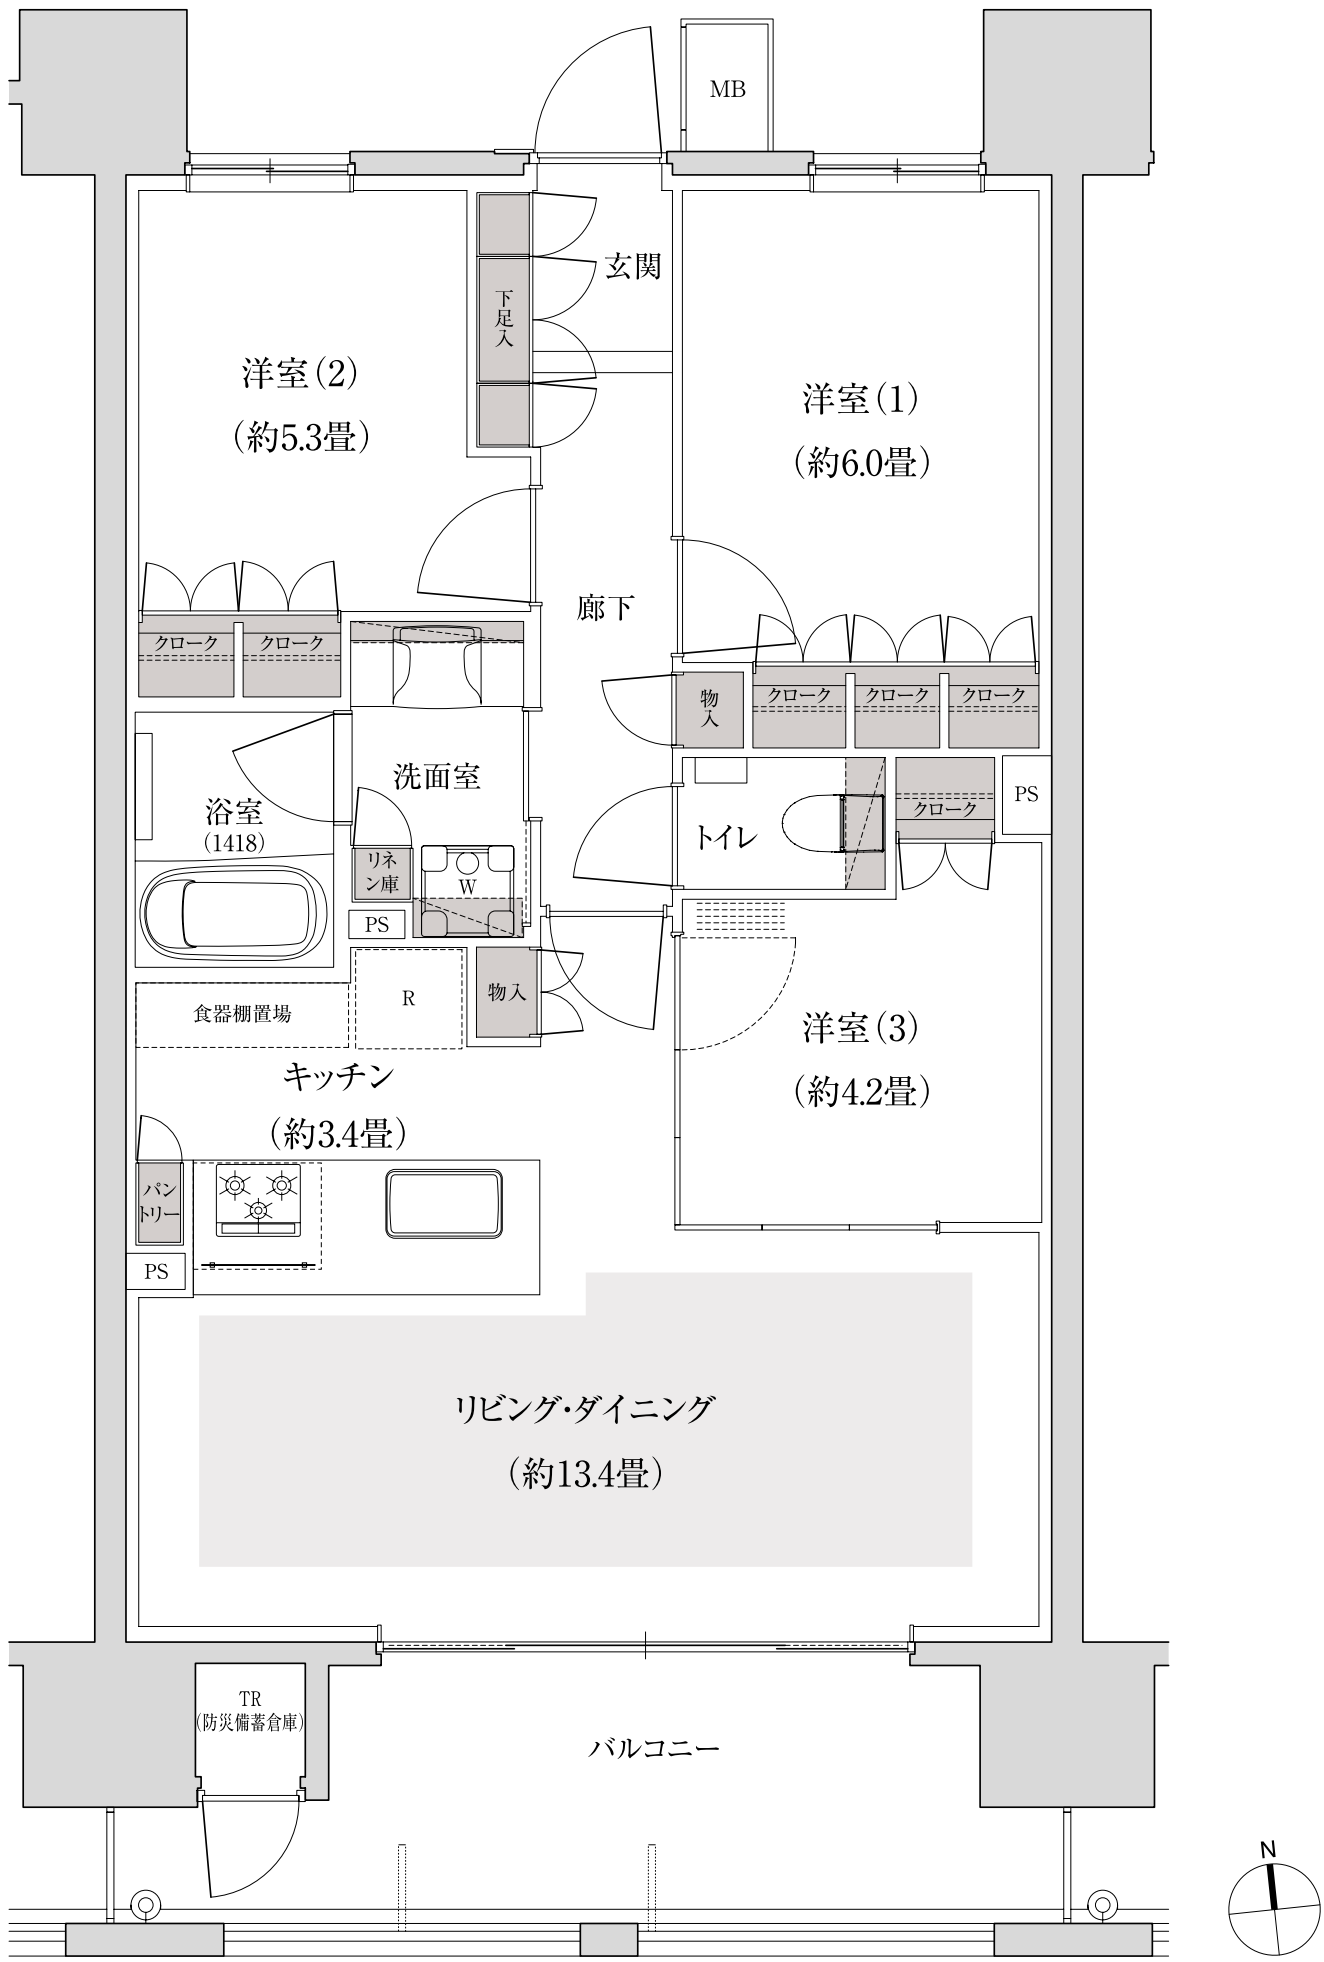

■ 収納 ■ 床暖房

TR:トランクルーム
※掲載の間取図は計画段階の図面であり、今後変更になる場合がございます。
※住戸により仕様・形状が異なる場合がございます。
※掲載の概念図は、計画段階の図面を基に描き起こしたもので、形状・色等は実際とは異なります。なお、形状の細部、設備機器等は表現しておりません。
※代表タイプの間取りを表示しております。販売住戸の間取りについては本広告時の物件概要の[販売住戸の一覧]をご覧ください。