

F1 type


2LDK+WIC+SIC

専有面積

56.85m²(約17.19坪)

※TR(防災備蓄倉庫)面積0.85m²(約0.25坪)を含む

バルコニー面積／9.22m²(約2.78坪)

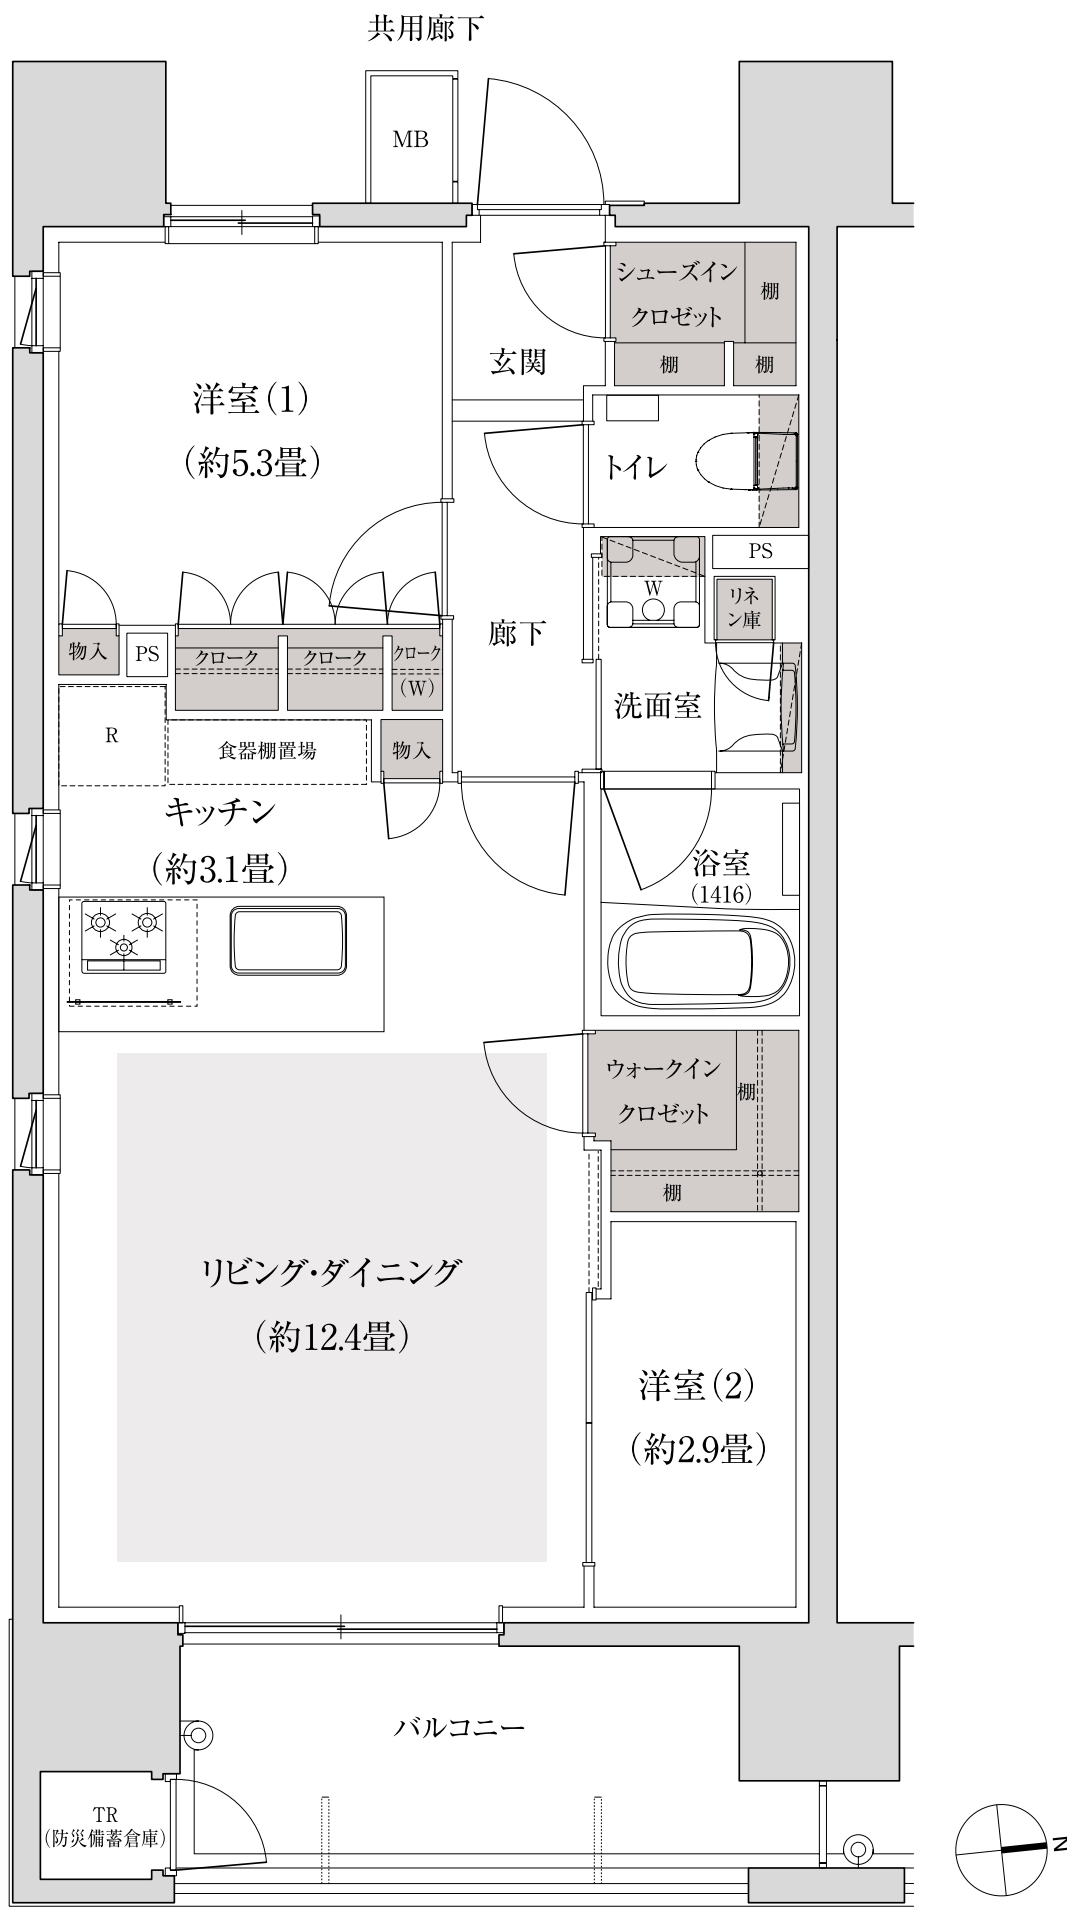

■ 収納 ■ 床暖房

※WIC:ウォークインクローゼット SIC:シューズインクローゼット S:ストレージ(納戸) TR:トランクルーム

※掲載の間取図は計画段階の図面であり、今後変更になる場合がございます。

※住戸により仕様・形状が異なる場合がございます。

※掲載の概念図は、計画段階の図面を基に描き起こしたもので、形状・色等は実際とは異なります。なお、形状の細部、設備機器等は表現しておりません。

※代表タイプの間取りを表示しております。販売住戸の間取りについては本広告時の物件概要の[販売住戸の一覧]をご覧ください。