

32S type


1LDK

専有面積

32.83㎡(約9.93坪)

バルコニー面積 /

9.00㎡(約2.72坪)

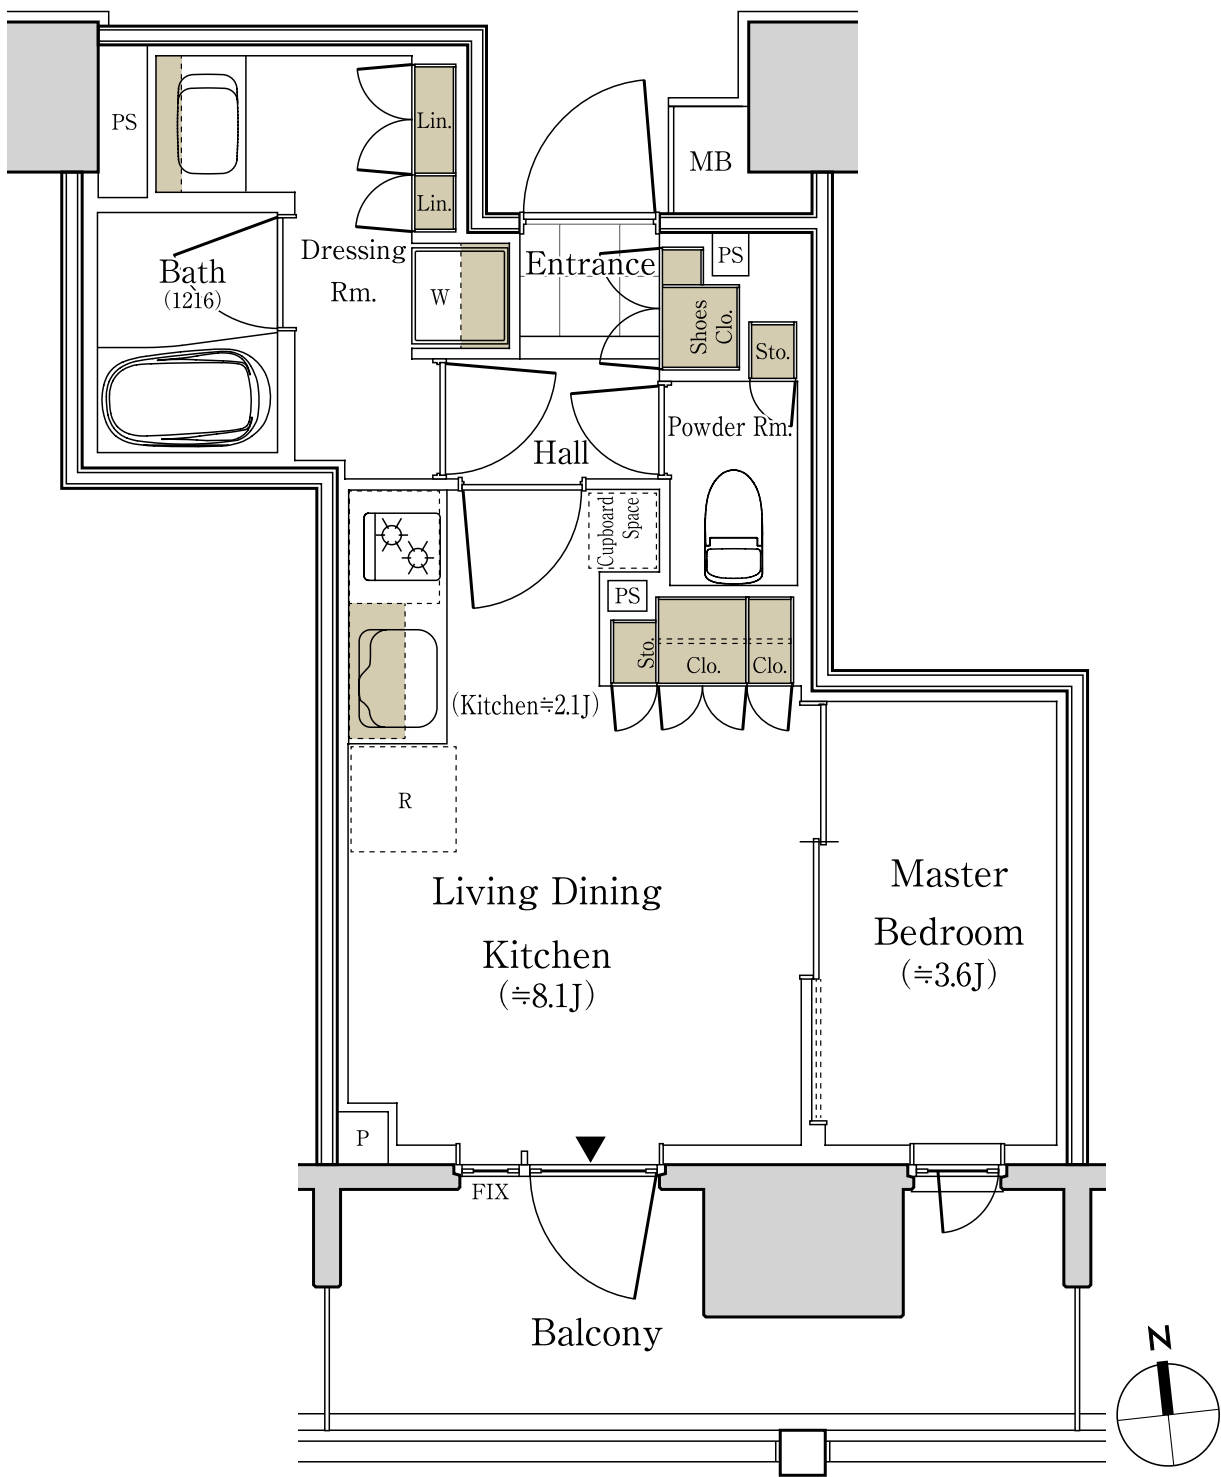

■ 収納

※J:畳数(畳数は「約」表示です。)
※掲載の間取り図面は設計段階のもので、変更になる場合があります。
※リビング・ダイニング・キッチン部分の畳数には、冷蔵庫置場・食器棚置場が含まれています。
※住戸により、仕様・形状が異なる場合があります。
※代表タイプの間取りを表示しております。販売住戸の間取りについては本広告時の物件概要の「販売住戸の一覧」をご覧ください。

「パークホームズ浅草橋」インフォメーションデスク



0120-302-321

営業時間／平 日：11：00～16：00
土日祝：10：00～17：00
定休日／火・水・木曜日