

# 35A type


# 1LDK

専有面積

**35.34** m<sup>2</sup> (約10.69坪)

バルコニー面積 /

8.37 m<sup>2</sup> (約2.53坪)

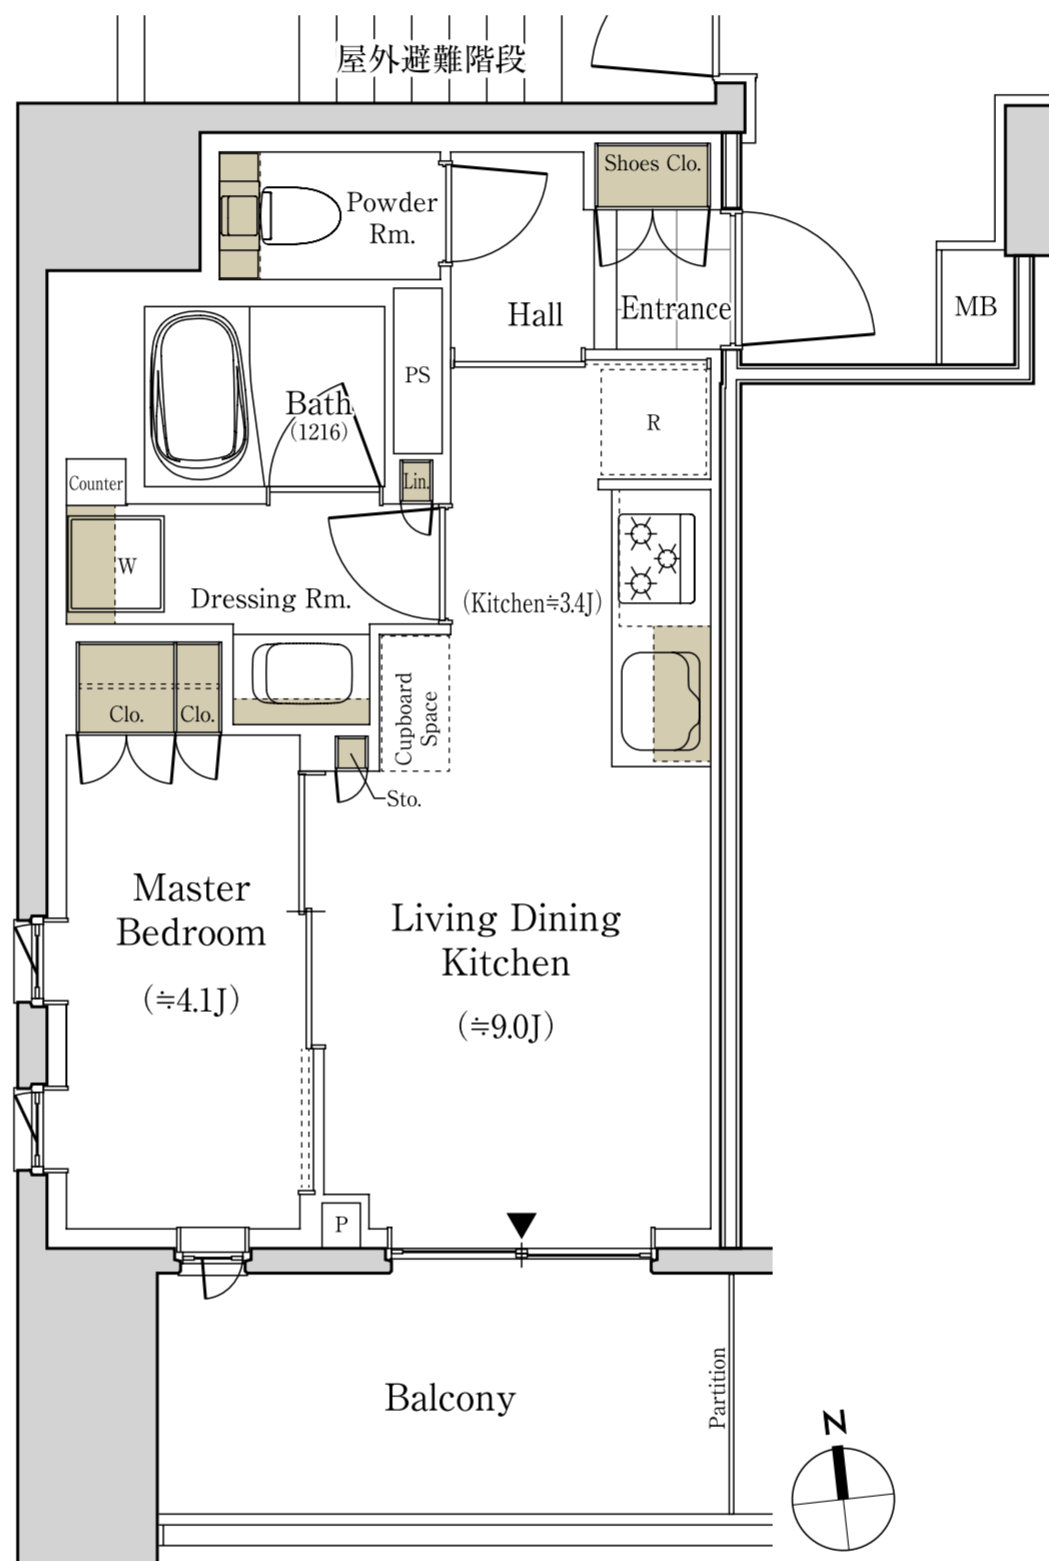

■ 収納


※掲載の間取り図面は設計段階のもので、変更になる場合があります。

※リビング・ダイニング・キッチン部分の畳数には、冷蔵庫置場・食器棚置場が含まれています。

※住戸により、仕様・形状が異なる場合があります。

※代表タイプの間取りを表示しております。販売住戸の間取りについては本広告時の物件概要の「販売住戸の一覧」をご覧ください。

「パークホームズ浅草橋」インフォメーションデスク

 **0120-302-321**

営業時間 / 平日: 11:00~16:00  
土日祝: 10:00~17:00  
定休日 / 火・水・木曜日