

53B type


2LDK+WIC+SIC

専有面積

53.01 m² (約16.03坪)

バルコニー面積 /

14.07 m² (約4.25坪)

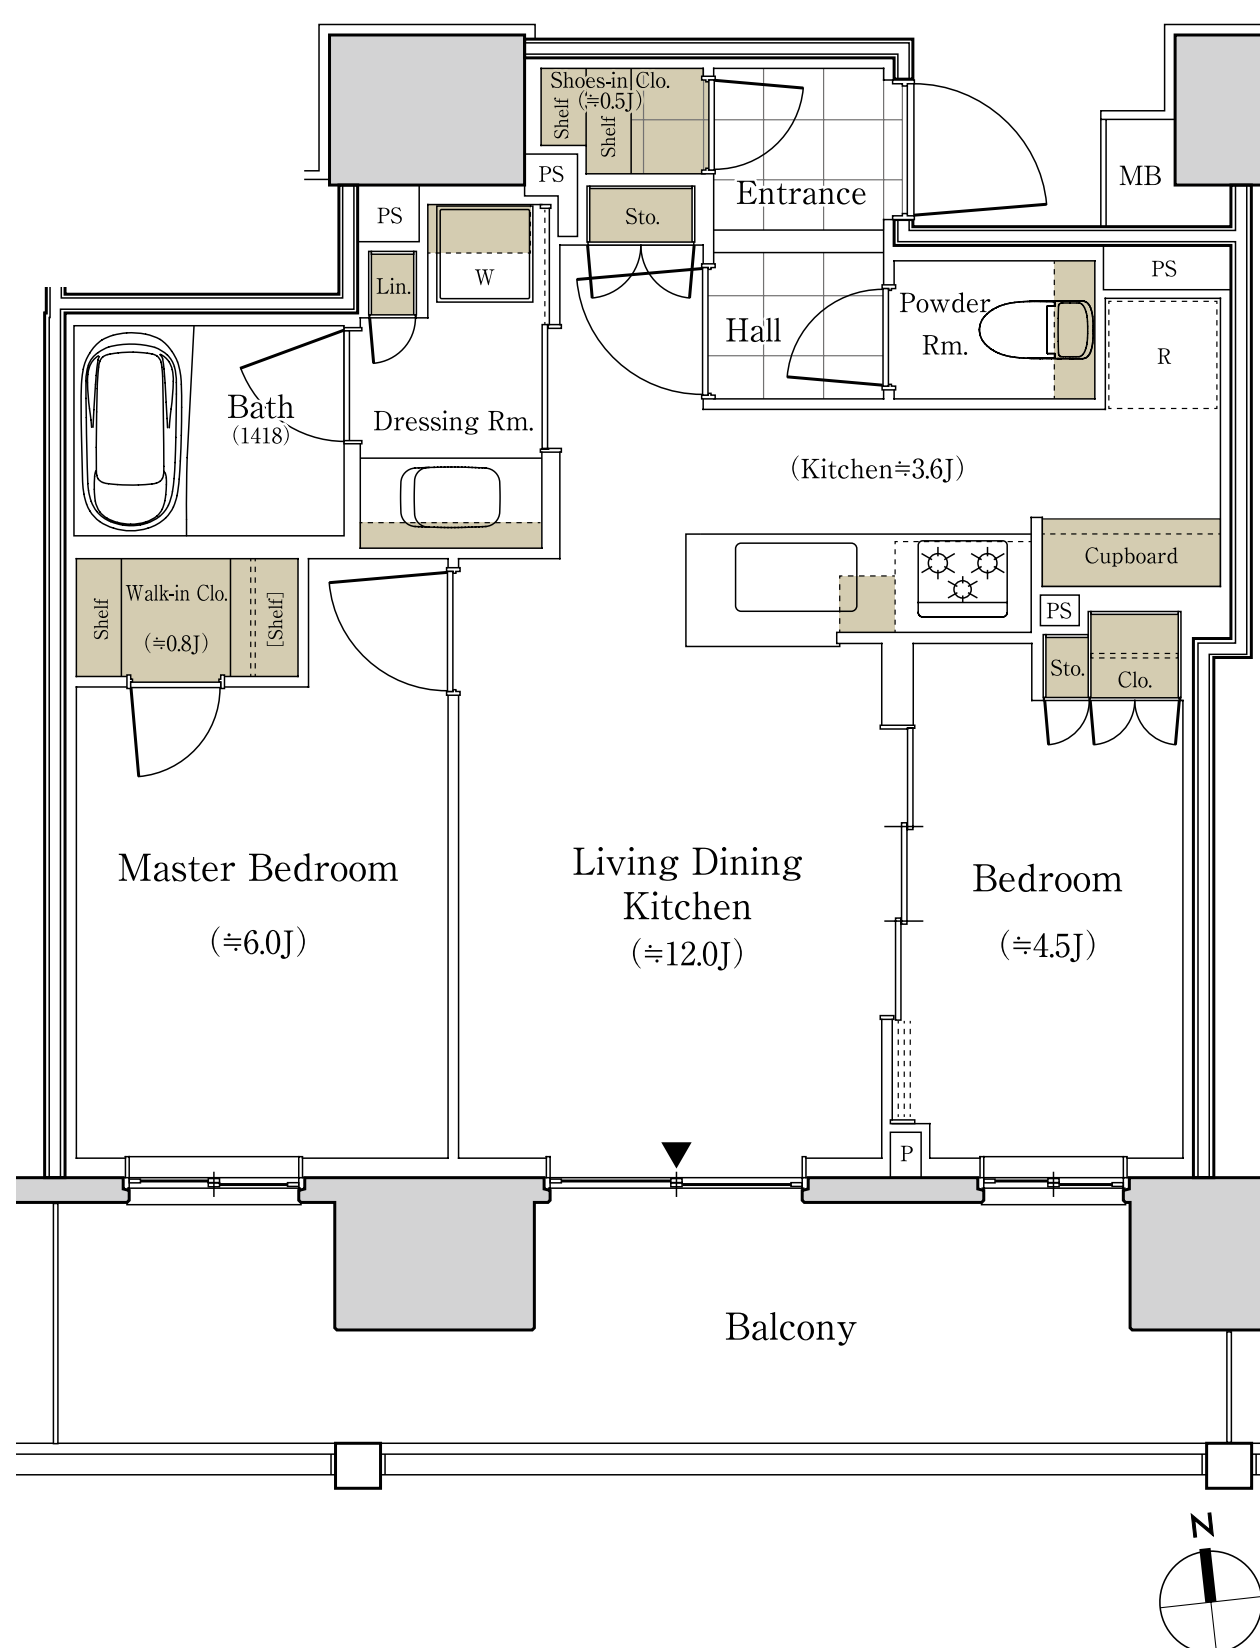

■ 収納

※WIC=ウォークインクローゼット SIC=シューズインクローゼット

※J:畳数(畳数は「約」表示です。)


※掲載の間取り図面は設計段階のもので、変更になる場合があります。

※リビング・ダイニング・キッチン部分の畳数には、冷蔵庫置場・食器棚置場が含まれています。

※住戸により、仕様・形状が異なる場合があります。

※代表タイプの間取りを表示しております。販売住戸の間取りについては本広告時の物件概要の「販売住戸の一覧」をご覧ください。

「パークホームズ浅草橋」インフォメーションデスク

 **0120-302-321**

営業時間 / 平日: 11:00~16:00
土日祝: 10:00~17:00
定休日 / 火・水・木曜日