

PREMIUM PLAN <sup>※1</sup>

P-75L type 3LDK+3WIC+WIP+S

専有面積




75.98 m<sup>2</sup> (約22.98坪)

バルコニー面積/14.34 m<sup>2</sup> (約4.33坪)

サービススペース面積/2.62 m<sup>2</sup> (約0.79坪)



眺望写真(現地17階相当より南方向を撮影/2023年5月)

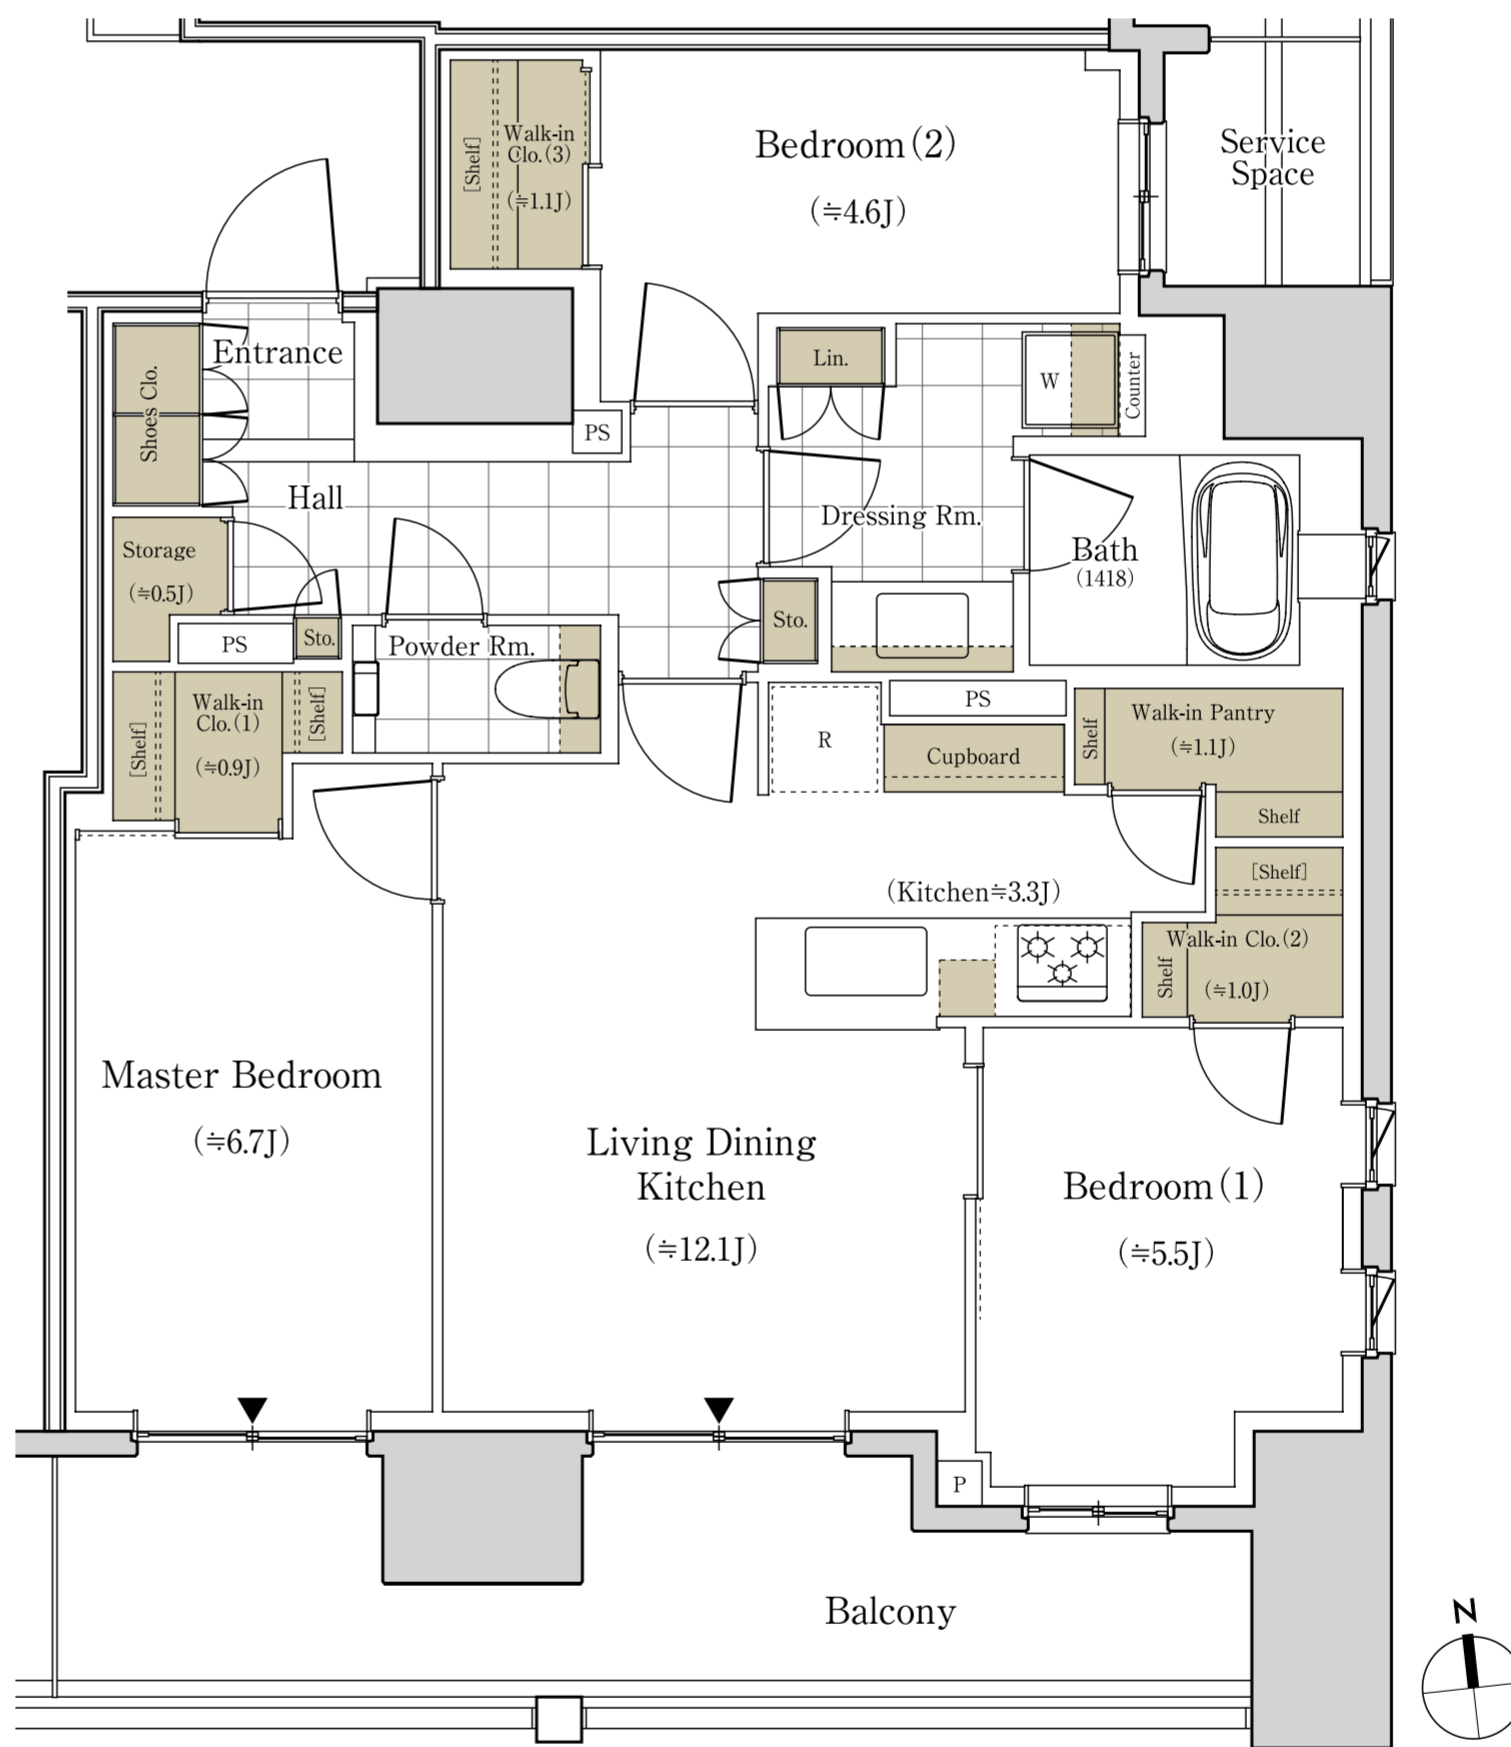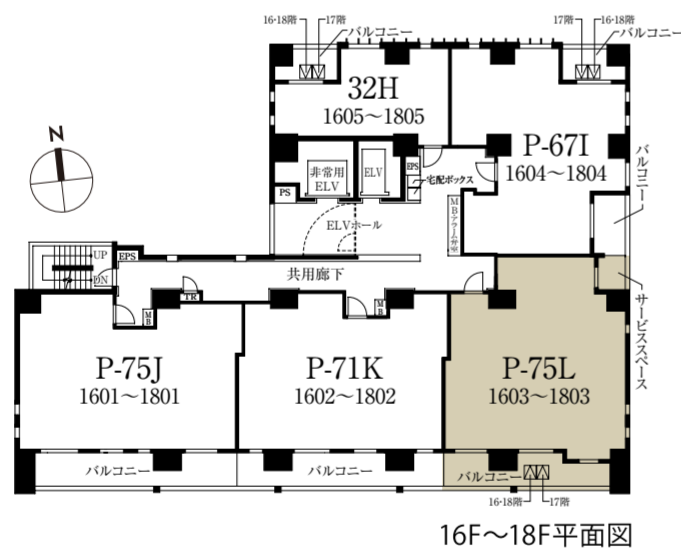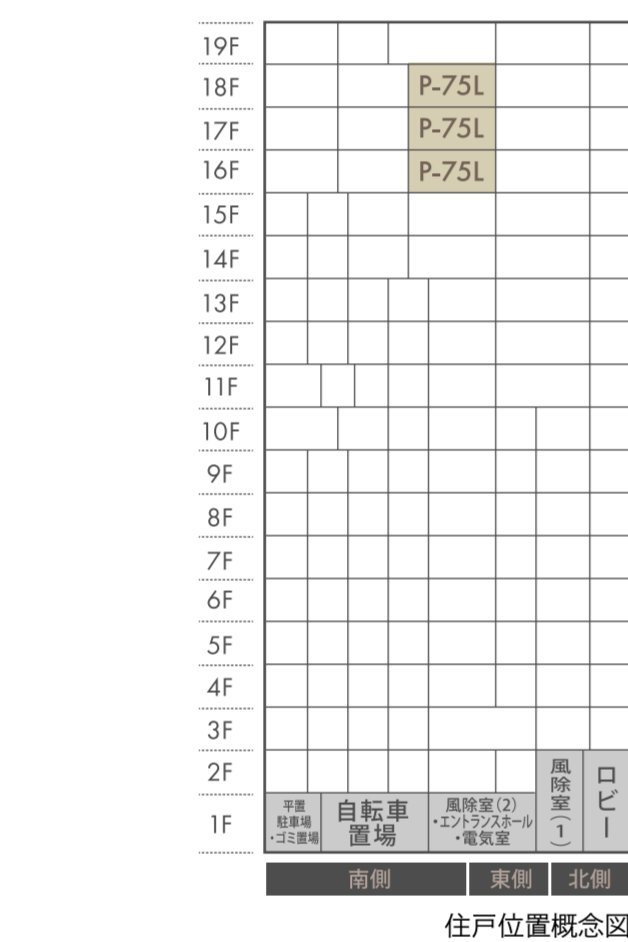

■ 収納

※WIC=ウォークインクローゼット WIP=ウォークインパントリー S=納戸

※1.プレミアムプランとは本物件のP-67I・P-75J・P-75K・P-75Lタイプで、一般仕様から床タイル・おそうじ浴槽・床ワイパー洗浄・食器棚・エアコン(LDに1台設置予定)をグレードアップしたプランです。  
 ※掲載の眺望写真は現地17階相当より南方向を撮影(2023年5月撮影)したもので、実際の住戸からの眺望とは異なります。眺望・景観は、今後の周辺環境の変化に伴い将来にわたって保証されるものではありません。  
 ※掲載の住戸位置概念図・各階平面図・間取り図面は設計段階のもので、変更になる場合があります。  
 ※リビング・ダイニング・キッチン部分の畳数には、冷蔵庫置場・食器棚置場が含まれています。  
 ※住戸により、仕様・形状が異なる場合があります。  
 ※代表タイプの間取りを表示しております。販売住戸の間取りについては本広告時の物件概要の「販売住戸の一覧」をご覧ください。

「パークホームズ浅草橋」インフォメーションデスク



0120-302-321

営業時間/平日: 11:00~16:00  
 土日祝: 10:00~17:00  
 定休日/火・水・木曜日