

PREMIUM
P-75L
TYPE
MENU PLAN

凡例一覧

○	ダウンライト	☐	情報通信設備配線スペース	☐	エアコン室外機スペース(上下2段 想定位置)	=====	ハンガーパイプ1段
○	共用照明	Ⓜ	カラーモニター付インターホン(親機)	☐	エアコン室外機スペース(マルチ 想定位置)	☐	冷蔵庫置場
Ⓛ	ダウンライト(浅型)	Ⓛ	ドアホン	☐	エアコン室外機(マルチ 実装)	☐	洗濯機置場
Ⓟ	人感センサー対応ダウンライト	Ⓟ	救急用押ボタン	☐	床暖房範囲	☐	避難ハッチ
Ⓟ	人感センサー対応ダウンライト(浅型)	☐	浴室暖房乾燥機	☐	収納スペース	☐	避難ハッチ(A:奇数階 B:偶数階)
Ⓛ	引掛シーリング	☐	レンジフード	☐	吊戸棚	☐	上部避難ハッチ
☐	棚下灯	☐	給水栓	☐	出入口可能窓	☐	物干金物
☐	ブラケット	☐	混合水栓	☐	開口制限窓		
☐	コンセント	☐	シャワー付混合水栓	☐	収納式網戸		
☐	アース付コンセント	☐	給湯器	☐	下り天井・梁下高さ(単位:約mm)		
☐	トイレキャビネット内コンセント	☐	エアコン室内機設置可能位置	☐	コンクリート壁		
☐	マルチメディアコンセント (コンセント+TVアウトレット+インターネットアウトレット+電話)	☐	エアコン室内機(実装)	☐	乾式耐火間仕切壁		
☐	マルチメディアコンセント (コンセント+TVアウトレット+インターネットアウトレット)	☐	エアコン室外機スペース(想定位置)				
☐	コンセント付停電灯	☐	エアコン室外機(実装)				
☐	分電盤						

英文一覧

Balcony	バルコニー	FIX	FIX窓	MB	メーターボックス	Shoes Clo.	下足入
Bath	浴室	(FIX)	下部FIX窓	Niche	ニッチカウンター	Shoes-in Clo./SIC	シューズインクロゼット
Bedroom	洋室	Hall	廊下	P	パイプスペース(畳数に含まれる配管スペース)	Sto.	物入
CB	カーテンボックス	J	畳数(約:畳)	PS	パイプスペース	[Sto.]	上部物入
Clo.	クローク	Kitchen/K	キッチン	Pan	食品庫	Storage/S	納戸
Counter	カウンター	Lin.	リネン庫	Partition	隔板	TR	トランクルーム
Cupboard	食器棚	[Lin.]	上部リネン庫	Powder Rm.	トイレ	Walk-in Clo./WIC	ウォークインクロゼット
Cupboard Space	食器棚置場	Living Dining Kitchen/LDK	リビング・ダイニング・キッチン	Service Space	サービススペース	Walk-through Clo./WTC	ウォークスルークロゼット
Dressing Rm.	洗面室	Master Bedroom	主寝室	Shelf	棚	Walk-in Pantry/WIP	ウォークインパントリー
Entrance	玄関	DEN	書斎	[Shelf]	上部棚		

〈売主〉

すまいとくらしの未来へ



PREMIUM

P-75L TYPE MENU PLAN 2LDK+2WIC+WIP+2S

Scale:約1/60


専有面積 / 75.98㎡(約22.98坪)

バルコニー面積 / 14.34㎡(約4.33坪)

サービススペース面積 / 2.62㎡(約0.79坪)

19F	P-75J	47M	(※)	P-67I	32H			
18F	P-75J	P-71K	P-75L	P-67I	32H			
17F	P-75J	P-71K	P-75L	P-67I	32H			
16F	P-75J	P-71K	P-75L	P-67I	32H			
15F	(※)	53B	58R	(※)	P-67I	32H		
14F	35A	53B	58R	(※)	P-67I	32H		
13F	35A	53B	45C	31D	55E	P-67I	32H	
12F	35A	53B	45C	31D	55E	P-67I	32H	
11F	(※)	32S	38T	31D	55E	P-67I	32H	
10F	(※)	58U	31D	55E	34F	32G	32H	
9F	35A	53B	45C	(※)	(※)	(※)	(※)	32H
8F	35A	53B	45C	31D	55E	(※)	(※)	32H
7F	35A	53B	45C	(※)	55E	34F	32G	32H
6F	35A	53B	45C	31D	55E	34F	32G	32H
5F	35A	53B	45C	31D	(※)	34F	32G	32H
4F	35A	53B	45C	31D	55E	34F	32G	32H
3F	35A	53B	45C	31D	(※)	32G	32H	
2F	35A	53B	45C	31D	55E	35F	風除室(1)	ロビー
1F	自転車置場	自転車置場	エレベーターホール	電気室				

南西角 南 南東角 東 北東角 北西角
 (※) : 一般販売対象外住戸

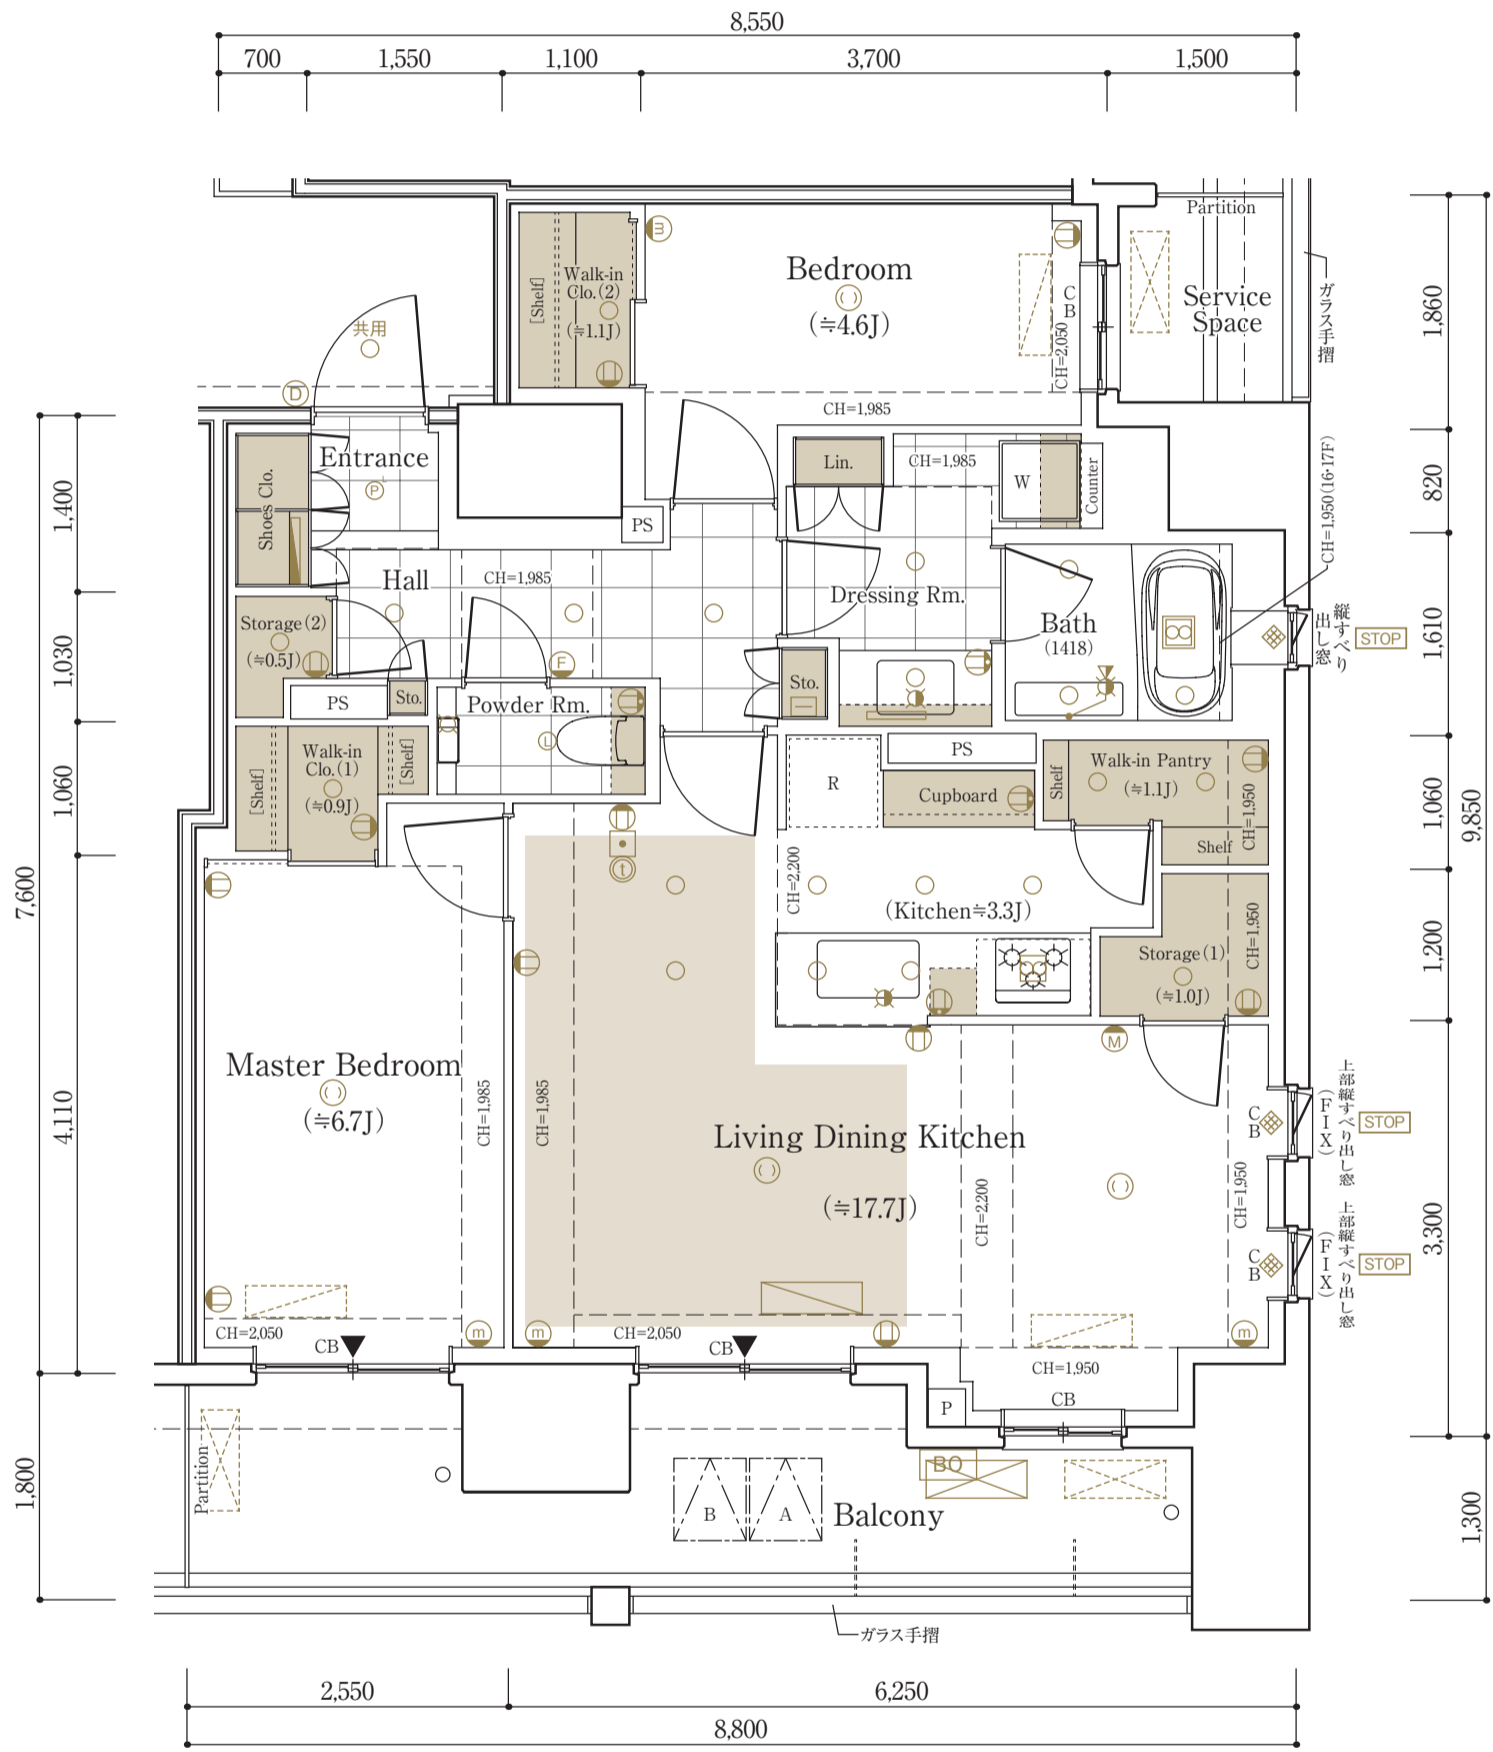

■天井高表(最高天井高)	約: mm
Living Dining room	2,450
Kitchen	2,200
Master Bedroom	2,450
Bedroom	2,450
Dressing Rm.	2,200
Powder Rm.	1,985
Bath	2,150
Hall	2,200
Entrance	2,040
Walk-in Clo.(1)	2,200
Walk-in Clo.(2)	1,950
Walk-in Pantry	2,200
Storage(1)(2)	2,200

下り天井・梁下部分は除く

PREMIUM
P-75J
TYPE
MENU PLAN

凡例一覧

○	ダウンライト	☐	情報通信設備配線スペース	⊠	エアコン室外機スペース(上下2段 想定位置)	=====	ハンガーパイプ1段
○	共用照明	Ⓜ	カラーモニター付インターホン(親機)	⊠M	エアコン室外機スペース(マルチ 想定位置)	⊠R	冷蔵庫置場
Ⓛ	ダウンライト(浅型)	Ⓛ	ドアホン	⊠M	エアコン室外機(マルチ 実装)	⊠W	洗濯機置場
Ⓟ	人感センサー対応ダウンライト	Ⓟ	救急用押ボタン	⊠	床暖房範囲	⊠	避難ハッチ
Ⓟ	人感センサー対応ダウンライト(浅型)	☐	浴室暖房乾燥機	⊠	収納スペース	⊠A	避難ハッチ(A:奇数階 B:偶数階)
Ⓛ	引掛シーリング	☐	レンジフード	⊠	吊戸棚	⊠B	上部避難ハッチ
⊠	棚下灯	Ⓛ	給水栓	⊠	出入口可能窓	⊠	物干金物
⊠	ブラケット	Ⓛ	混合水栓	⊠	開口制限窓		
⊠	コンセント	Ⓛ	シャワー付混合水栓	⊠	収納式網戸		
⊠	アース付コンセント	BO	給湯器	CH=0.000	下り天井・梁下高さ(単位:約mm)		
⊠	トイレキャビネット内コンセント	⊠	エアコン室内機設置可能位置	⊠	コンクリート壁		
Ⓜ	マルチメディアコンセント (コンセント+TVアウトレット+インターネットアウトレット+電話)	⊠	エアコン室内機(実装)	⊠	乾式耐火間仕切壁		
Ⓜ	マルチメディアコンセント (コンセント+TVアウトレット+インターネットアウトレット)	⊠	エアコン室外機スペース(想定位置)				
Ⓟ	コンセント付停電灯	⊠	エアコン室外機(実装)				
⊠	分電盤						

英文一覧

Balcony	バルコニー	FIX	FIX窓	MB	メーターボックス	Shoes Clo.	下足入
Bath	浴室	(FIX)	下部FIX窓	Niche	ニッチカウンター	Shoes-in Clo./SIC	シューズインクロゼット
Bedroom	洋室	Hall	廊下	P	パイプスペース(畳数に含まれる配管スペース)	Sto.	物入
CB	カーテンボックス	J	畳数(約:畳)	PS	パイプスペース	[Sto.]	上部物入
Clo.	クローク	Kitchen/K	キッチン	Pan	食品庫	Storage/S	納戸
Counter	カウンター	Lin.	リネン庫	Partition	隔板	TR	トランクルーム
Cupboard	食器棚	[Lin.]	上部リネン庫	Powder Rm.	トイレ	Walk-in Clo./WIC	ウォークインクロゼット
Cupboard Space	食器棚置場	Living Dining Kitchen/LDK	リビング・ダイニング・キッチン	Service Space	サービススペース	Walk-through Clo./WTC	ウォークスルークロゼット
Dressing Rm.	洗面室	Master Bedroom	主寝室	Shelf	棚	Walk-in Pantry/WIP	ウォークインパントリー
Entrance	玄関	DEN	書斎	[Shelf]	上部棚		

〈売主〉

すまいとくらしの未来へ



PREMIUM

P-75J TYPE MENU PLAN

2LDK+2WIC+SIC+S+TR


Scale:約1/60

専有面積 / 75.83㎡(約22.93坪)
※トランクルーム面積0.55㎡含む

バルコニー面積 / 18.90㎡(約5.71坪)

19F	P-75J	47M	(※)	P-67I	32H			
18F	P-75J	P-71K	P-75L	P-67I	32H			
17F	P-75J	P-71K	P-75L	P-67I	32H			
16F	P-75J	P-71K	P-75L	P-67I	32H			
15F	(※)	53B	58R	(※)	P-67I	32H		
14F	35A	53B	58R	(※)	P-67I	32H		
13F	35A	53B	45C	31D	55E	P-67I	32H	
12F	35A	53B	45C	31D	55E	P-67I	32H	
11F	(※)	32S	38T	31D	55E	P-67I	32H	
10F	(※)	58U	31D	55E	34F	32G	32H	
9F	35A	53B	45C	(※)	(※)	(※)	(※)	32H
8F	35A	53B	45C	31D	55E	(※)	(※)	32H
7F	35A	53B	45C	(※)	55E	34F	32G	32H
6F	35A	53B	45C	31D	55E	34F	32G	32H
5F	35A	53B	45C	31D	(※)	34F	32G	32H
4F	35A	53B	45C	31D	55E	34F	32G	32H
3F	35A	53B	45C	31D	(※)	32G	32H	
2F	35A	53B	45C	31D	55E	35F		
1F	自転車置場			風除室(1)	電気室	ロビー		

(※) : 一般販売対象外住戸

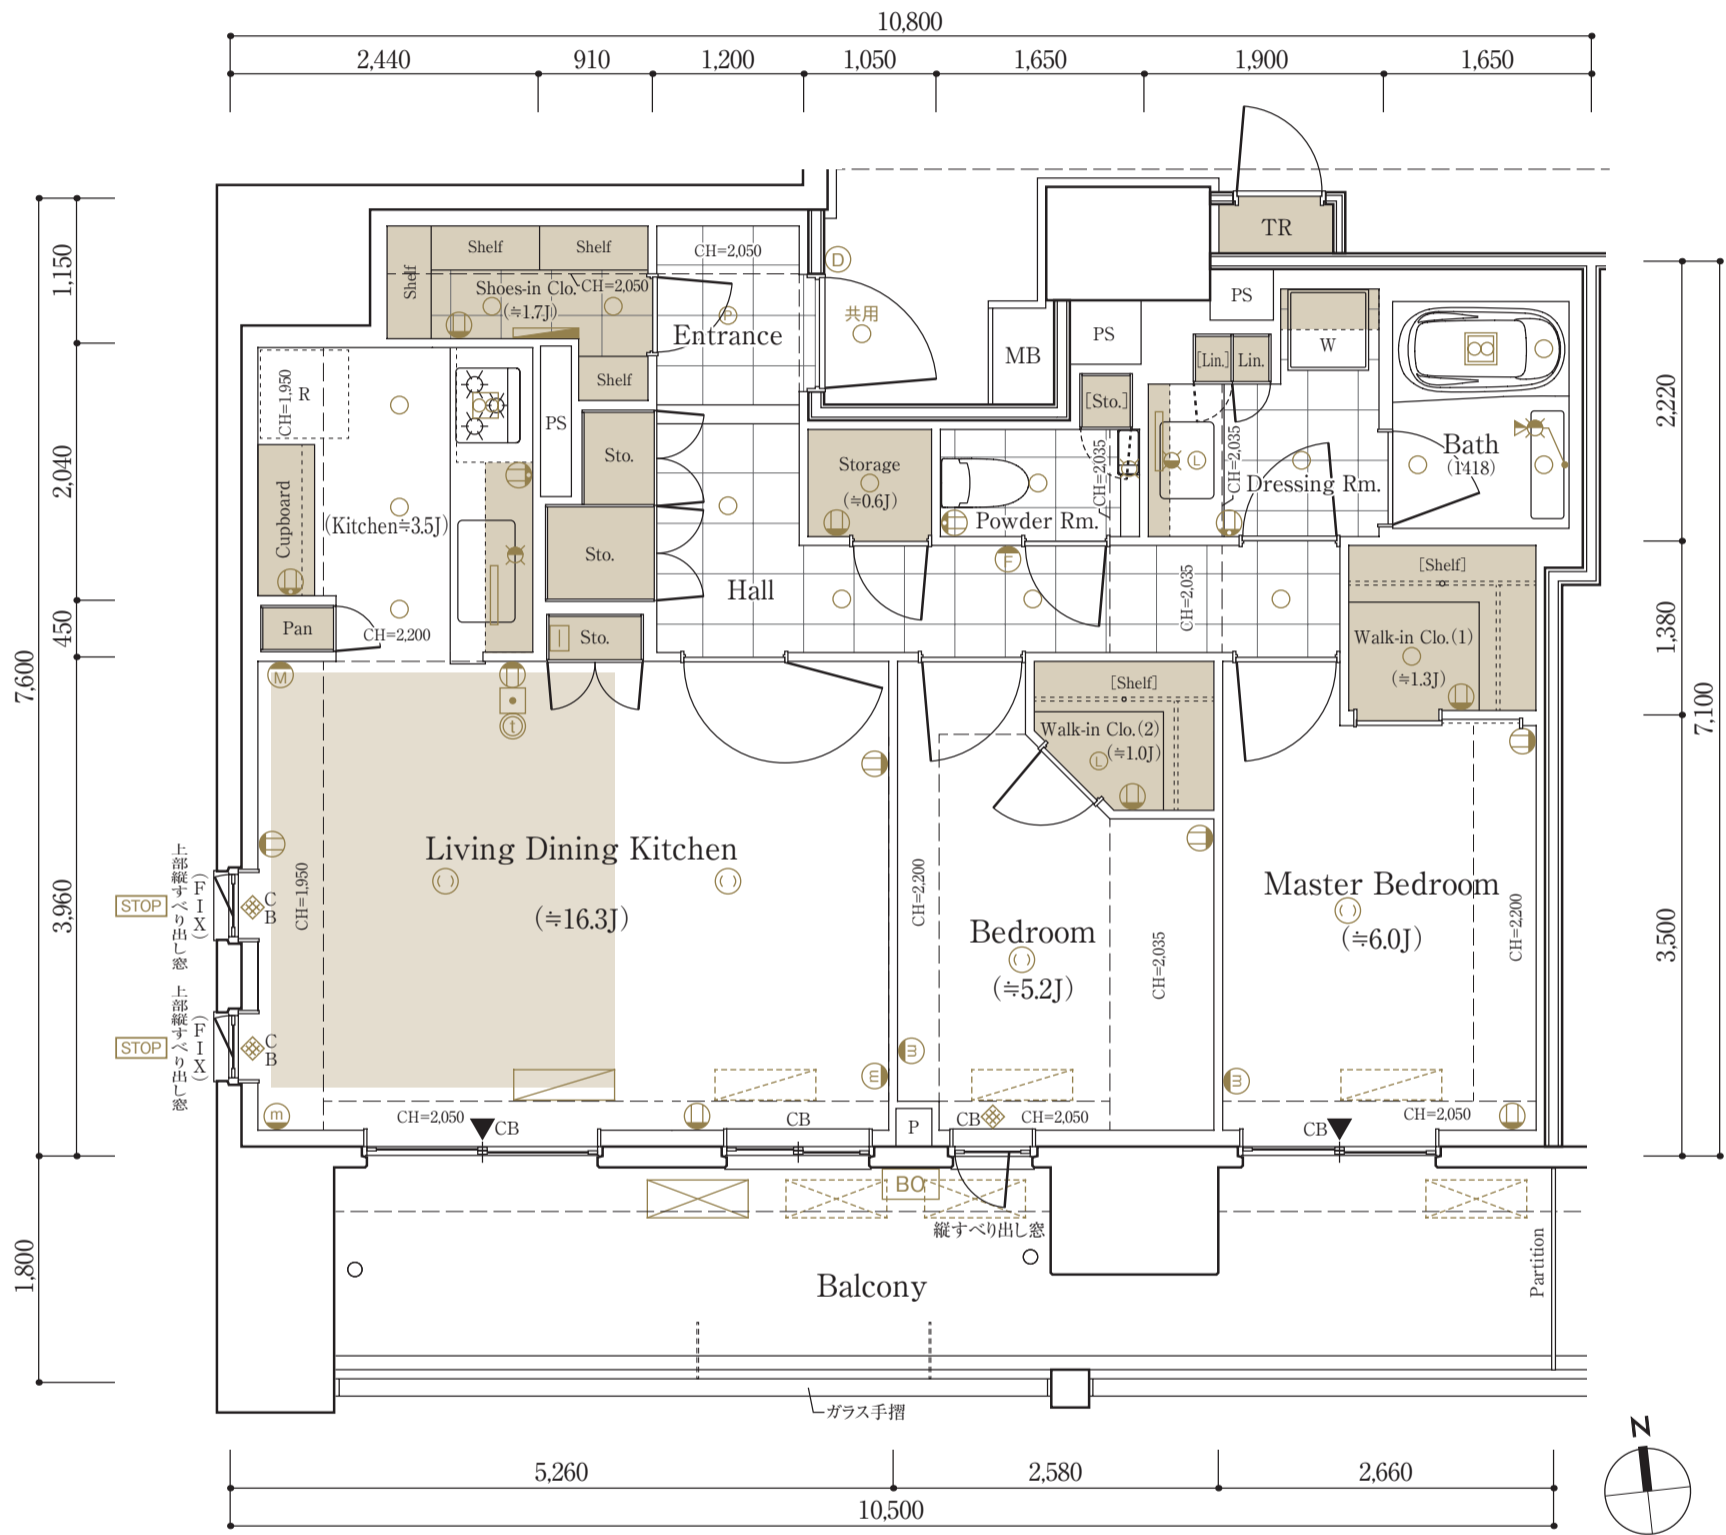

■天井高表(最高天井高) 約: mm

Living Dining room	2,450
Kitchen	2,200
Master Bedroom	2,450
Bedroom	2,450
Dressing Rm.	2,200
Powder Rm.	2,200
Bath	2,150
Hall	2,200
Entrance	2,300
Walk-in Clo.(1)	2,200
Walk-in Clo.(2)	2,035
Shoes-in Clo.	2,300
Storage	2,200

下り天井・梁下部分は除く

PREMIUM
P-71K
MENU PLAN
TYPE

凡例一覧

○	ダウンライト	☐	情報通信設備配線スペース	⊠	エアコン室外機スペース(上下2段 想定位置)	=====	ハンガーパイプ1段
○	共用照明	Ⓜ	カラーモニター付インターホン(親機)	⊠	エアコン室外機スペース(マルチ 想定位置)	⊠	冷蔵庫置場
Ⓜ	ダウンライト(浅型)	Ⓜ	ドアホン	⊠	エアコン室外機(マルチ 実装)	⊠	洗濯機置場
Ⓜ	人感センサー対応ダウンライト	Ⓜ	救急用押ボタン	⊠	床暖房範囲	⊠	避難ハッチ
Ⓜ	人感センサー対応ダウンライト(浅型)	Ⓜ	浴室暖房乾燥機	⊠	収納スペース	⊠	避難ハッチ(A:奇数階 B:偶数階)
Ⓜ	引掛シーリング	Ⓜ	レンジフード	⊠	吊戸棚	⊠	上部避難ハッチ
⊠	棚下灯	Ⓜ	給水栓	⊠	出入口可能窓	⊠	物干金物
⊠	ブラケット	Ⓜ	混合水栓	⊠	開口制限窓		
⊠	コンセント	Ⓜ	シャワー付混合水栓	⊠	収納式網戸		
⊠	アース付コンセント	BO	給湯器	CH=0.000	下り天井・梁下高さ(単位:約mm)		
⊠	トイレキャビネット内コンセント	⊠	エアコン室内機設置可能位置	⊠	コンクリート壁		
Ⓜ	マルチメディアコンセント (コンセント+TVアウトレット+インターネットアウトレット+電話)	⊠	エアコン室内機(実装)	⊠	乾式耐火間仕切壁		
Ⓜ	マルチメディアコンセント (コンセント+TVアウトレット+インターネットアウトレット)	⊠	エアコン室外機スペース(想定位置)				
Ⓜ	コンセント付停電灯	⊠	エアコン室外機(実装)				
⊠	分電盤						

英文一覧

Balcony	バルコニー	FIX	FIX窓	MB	メーターボックス	Shoes Clo.	下足入
Bath	浴室	(FIX)	下部FIX窓	Niche	ニッチカウンター	Shoes-in Clo./SIC	シューズインクロゼット
Bedroom	洋室	Hall	廊下	P	パイプスペース(畳数に含まれる配管スペース)	Sto.	物入
CB	カーテンボックス	J	畳数(約:畳)	PS	パイプスペース	[Sto.]	上部物入
Clo.	クローク	Kitchen/K	キッチン	Pan	食品庫	Storage/S	納戸
Counter	カウンター	Lin.	リネン庫	Partition	隔板	TR	トランクルーム
Cupboard	食器棚	[Lin.]	上部リネン庫	Powder Rm.	トイレ	Walk-in Clo./WIC	ウォークインクロゼット
Cupboard Space	食器棚置場	Living Dining Kitchen/LDK	リビング・ダイニング・キッチン	Service Space	サービススペース	Walk-through Clo./WTC	ウォークスルークロゼット
Dressing Rm.	洗面室	Master Bedroom	主寝室	Shelf	棚	Walk-in Pantry/WIP	ウォークインパントリー
Entrance	玄関	DEN	書斎	[Shelf]	上部棚		

〈売主〉

すまいとくらしの未来へ



PREMIUM

P-71K TYPE MENU PLAN 2LDK+WIP+S


Scale:約1/60

専有面積 / 71.92㎡(約21.75坪)

バルコニー面積 / 17.82㎡(約5.39坪)

19F	P-75J	47M	(※)	P-67I	32H			
18F	P-75J	P-71K	P-75L	P-67I	32H			
17F	P-75J	P-71K	P-75L	P-67I	32H			
16F	P-75J	P-71K	P-75L	P-67I	32H			
15F	(※)	53B	58R	(※)	P-67I	32H		
14F	35A	53B	58R	(※)	P-67I	32H		
13F	35A	53B	45C	31D	55E	P-67I	32H	
12F	35A	53B	45C	31D	55E	P-67I	32H	
11F	(※)	32S	38T	31D	55E	P-67I	32H	
10F	(※)	58U	31D	55E	34F	32G	32H	
9F	35A	53B	45C	(※)	(※)	(※)	(※)	32H
8F	35A	53B	45C	31D	55E	(※)	(※)	32H
7F	35A	53B	45C	(※)	55E	34F	32G	32H
6F	35A	53B	45C	31D	55E	34F	32G	32H
5F	35A	53B	45C	31D	(※)	34F	32G	32H
4F	35A	53B	45C	31D	55E	34F	32G	32H
3F	35A	53B	45C	31D	(※)	34F	32G	32H
2F	35A	53B	45C	31D	55E	35F	風除室(1)	ロビー
1F	中層車庫 ゴミ室	自転車置場	風除室(2) エレベーターホール	電気室				

南西角 南 南東角 東 北東角 北西角
 (※) : 一般販売対象外住戸

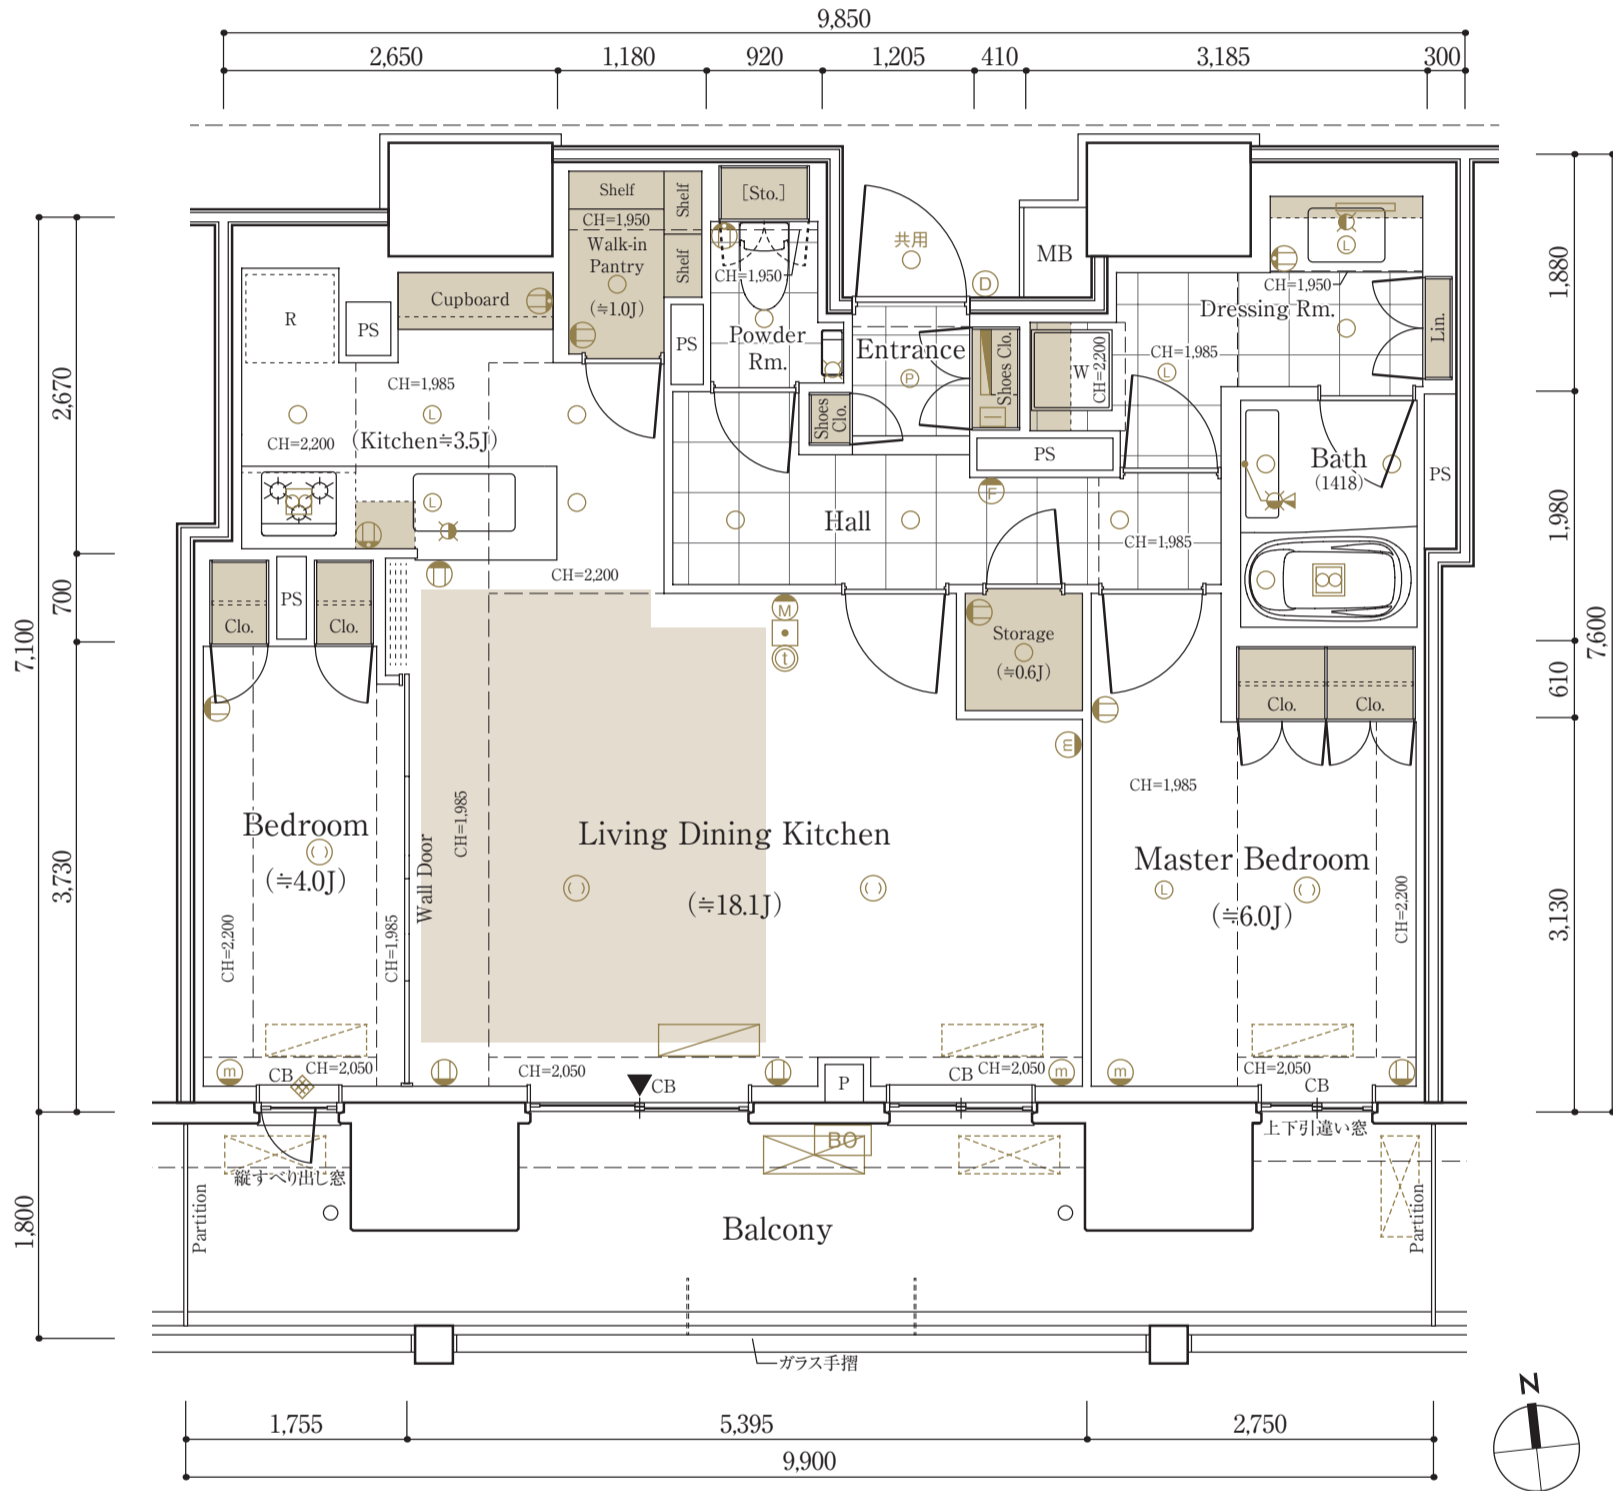

天井高表(最高天井高)	約 : mm
Living Dining room	2,450
Kitchen	2,200
Master Bedroom	2,450
Bedroom	2,450
Dressing Rm.	2,200
Powder Rm.	2,200
Bath	2,150
Hall	2,200
Entrance	2,300
Walk-in Pantry	2,200
Storage	2,200

下り天井・梁下部分は除く

PREMIUM
P-67I
TYPE
MENU PLAN

凡例一覧

○	ダウンライト	☐	情報通信設備配線スペース	☐	エアコン室外機スペース(上下2段 想定位置)	=====	ハンガーパイプ1段
○	共用照明	Ⓜ	カラーモニター付インターホン(親機)	☐	エアコン室外機スペース(マルチ 想定位置)	☐	R 冷蔵庫置場
Ⓛ	ダウンライト(浅型)	Ⓛ	ドアホン	☐	エアコン室外機(マルチ 実装)	☐	W 洗濯機置場
Ⓟ	人感センサー対応ダウンライト	Ⓟ	救急用押ボタン	☐	床暖房範囲	☐	避難ハッチ
Ⓟ	人感センサー対応ダウンライト(浅型)	☐	浴室暖房乾燥機	☐	収納スペース	☐	避難ハッチ(A:奇数階 B:偶数階)
Ⓛ	引掛シーリング	☐	レンジフード	☐	吊戸棚	☐	上部避難ハッチ
☐	棚下灯	☐	給水栓	☐	出入口可能窓	☐	開口制限窓
☐	ブラケット	☐	混合水栓	☐	収納式網戸	☐	CH=0.000 下り天井・梁下高さ(単位:約mm)
☐	コンセント	☐	シャワー付混合水栓	☐	エアコン室内機設置可能位置	☐	☐
☐	アース付コンセント	☐	給湯器	☐	エアコン室内機(実装)	☐	☐
☐	トイレキャビネット内コンセント	☐	エアコン室外機スペース(想定位置)	☐	エアコン室外機(実装)	☐	☐
☐	マルチメディアコンセント (コンセント+TVアウトレット+インターネットアウトレット+電話)	☐	エアコン室外機(実装)	☐	乾式耐火間仕切壁	☐	☐
☐	マルチメディアコンセント (コンセント+TVアウトレット+インターネットアウトレット)	☐	エアコン室外機(実装)	☐		☐	☐
☐	コンセント付停電灯	☐		☐		☐	☐
☐	分電盤	☐		☐		☐	☐

英文一覧

Balcony	バルコニー	FIX	FIX窓	MB	メーターボックス	Shoes Clo.	下足入
Bath	浴室	(FIX)	下部FIX窓	Niche	ニッチカウンター	Shoes-in Clo./SIC	シューズインクロゼット
Bedroom	洋室	Hall	廊下	P	パイプスペース(畳数に含まれる配管スペース)	Sto.	物入
CB	カーテンボックス	J	畳数(約:畳)	PS	パイプスペース	[Sto.]	上部物入
Clo.	クローク	Kitchen/K	キッチン	Pan	食品庫	Storage/S	納戸
Counter	カウンター	Lin.	リネン庫	Partition	隔板	TR	トランクルーム
Cupboard	食器棚	[Lin.]	上部リネン庫	Powder Rm.	トイレ	Walk-in Clo./WIC	ウォークインクロゼット
Cupboard Space	食器棚置場	Living Dining Kitchen/LDK	リビング・ダイニング・キッチン	Service Space	サービススペース	Walk-through Clo./WTC	ウォークスルークロゼット
Dressing Rm.	洗面室	Master Bedroom	主寝室	Shelf	棚	Walk-in Pantry/WIP	ウォークインパントリー
Entrance	玄関	DEN	書斎	[Shelf]	上部棚		

〈売主〉

すまいとくらしの未来へ



PREMIUM

P-67I TYPE MENU PLAN 2LDK+WIC+WIP

Scale:約1/60


専有面積 / 67.78㎡(約20.50坪)

バルコニー面積 / 10.54㎡(約3.18坪)

19F	P-75J	47M	(※)	P-67I	32H			
18F	P-75J	P-71K	P-75L	P-67I	32H			
17F	P-75J	P-71K	P-75L	P-67I	32H			
16F	P-75J	P-71K	P-75L	P-67I	32H			
15F	(※)	53B	58R	(※)	P-67I	32H		
14F	35A	53B	58R	(※)	P-67I	32H		
13F	35A	53B	45C	31D	55E	P-67I	32H	
12F	35A	53B	45C	31D	55E	P-67I	32H	
11F	(※)	32S	38T	31D	55E	P-67I	32H	
10F	(※)	58U	31D	55E	34F	32G	32H	
9F	35A	53B	45C	(※)	(※)	(※)	(※)	32H
8F	35A	53B	45C	31D	55E	(※)	(※)	32H
7F	35A	53B	45C	(※)	55E	34F	32G	32H
6F	35A	53B	45C	31D	55E	34F	32G	32H
5F	35A	53B	45C	31D	(※)	34F	32G	32H
4F	35A	53B	45C	31D	55E	34F	32G	32H
3F	35A	53B	45C	31D	(※)	34F	32G	32H
2F	35A	53B	45C	31D	55E	35F		
1F	中層駐車場	自転車置場	エレベーターホール	風除室	電気室	ロビー		

南西角 南 南東角 東 北東角 北西角

(※): 一般販売対象外住戸

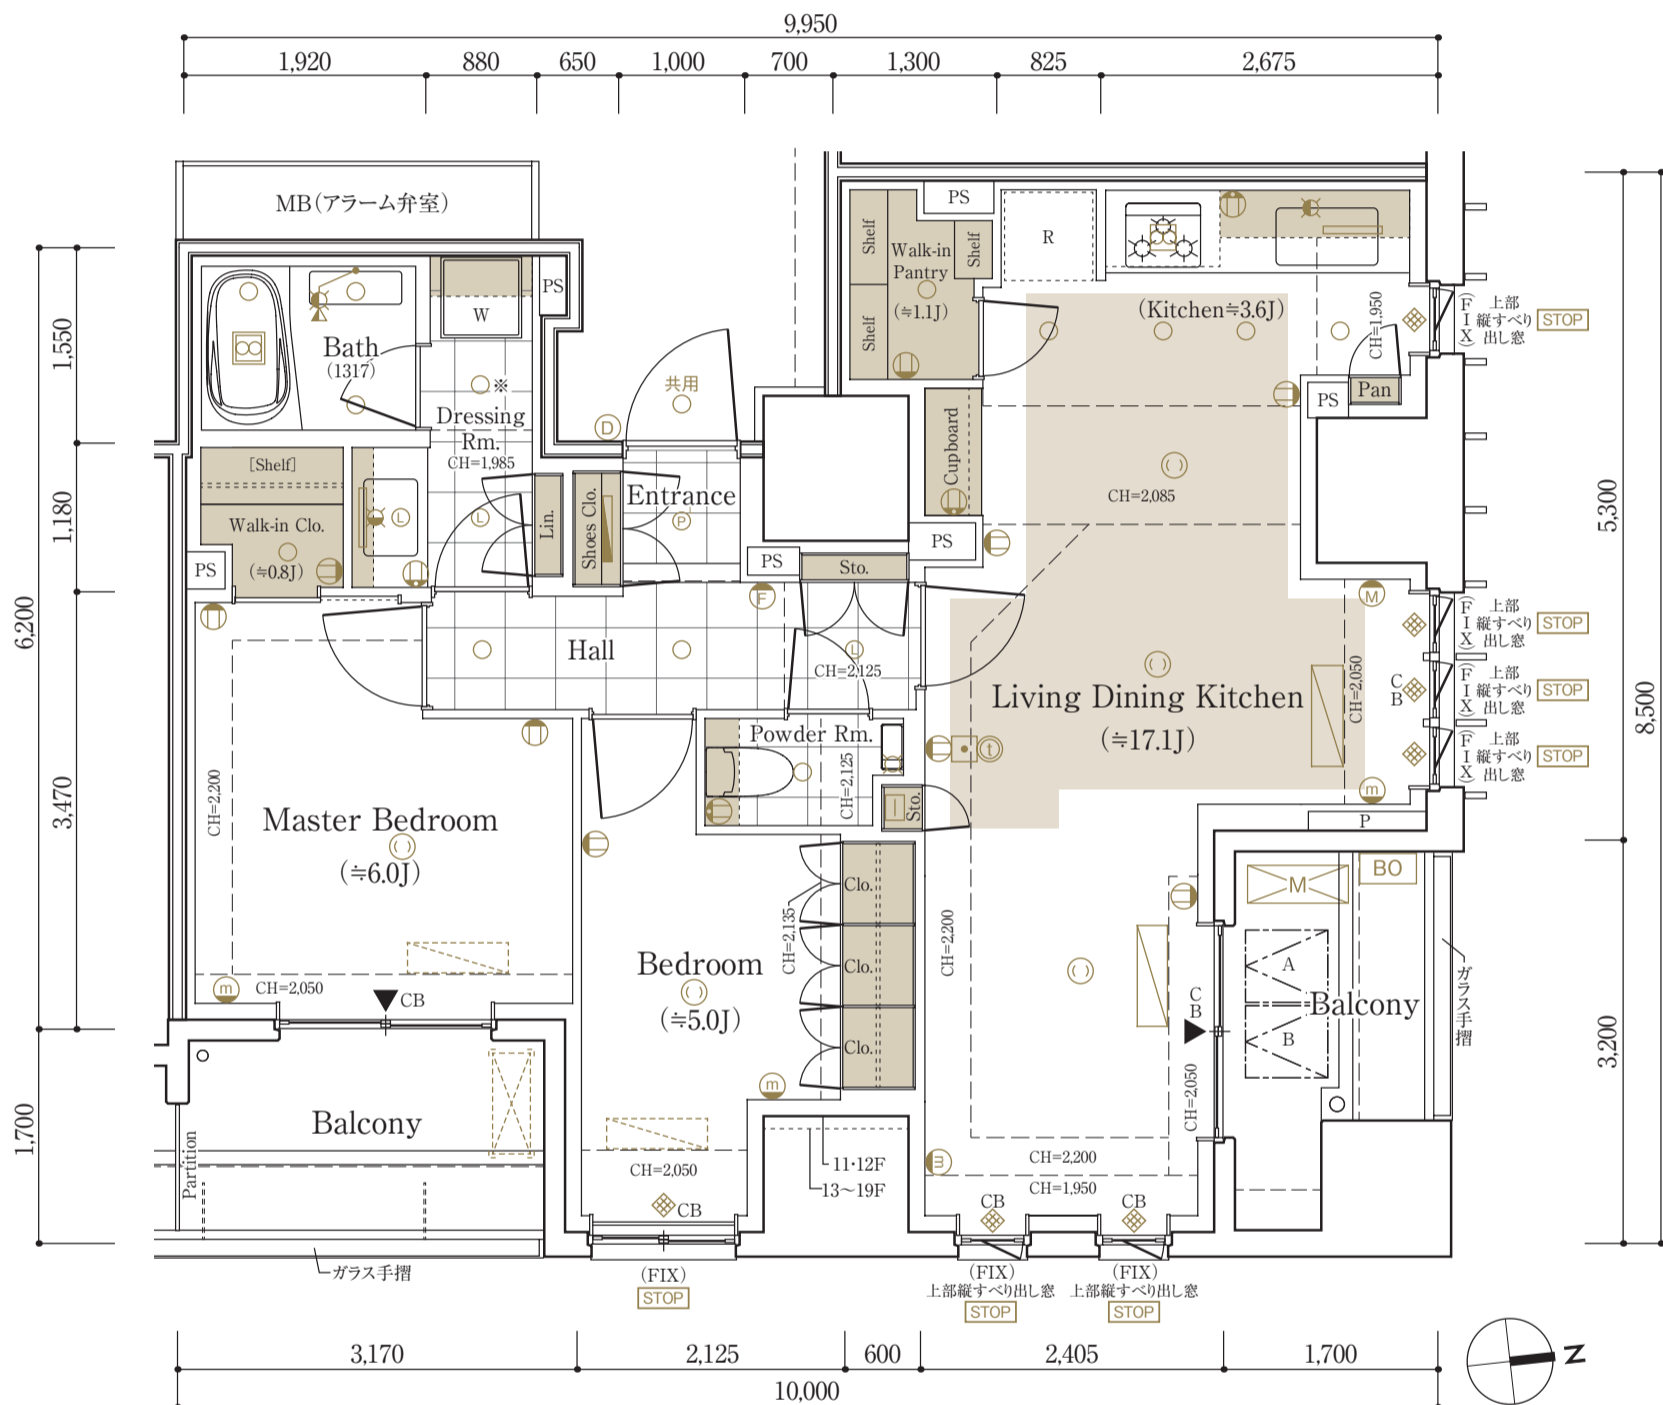

※19Fのみダウンライト(浅型)

天井高表(最高天井高)	約: mm
Living Dining room	2,450
Kitchen	2,200
Master Bedroom	2,450
Bedroom	2,450
Dressing Rm.	2,200
Powder Rm.	2,200
Bath	2,150
Hall	2,200
Entrance	2,040
Walk-in Clo.	1,985
Walk-in Pantry	2,100

下り天井・梁下部分は除く