

D type
1 LDK+WIC+SIC

角住戸


WIC

SIC

プラン詳細

専有面積 / 39.02 m² (約 11.80 坪)

バルコニー面積 / 6.02 m² (約 1.82 坪)

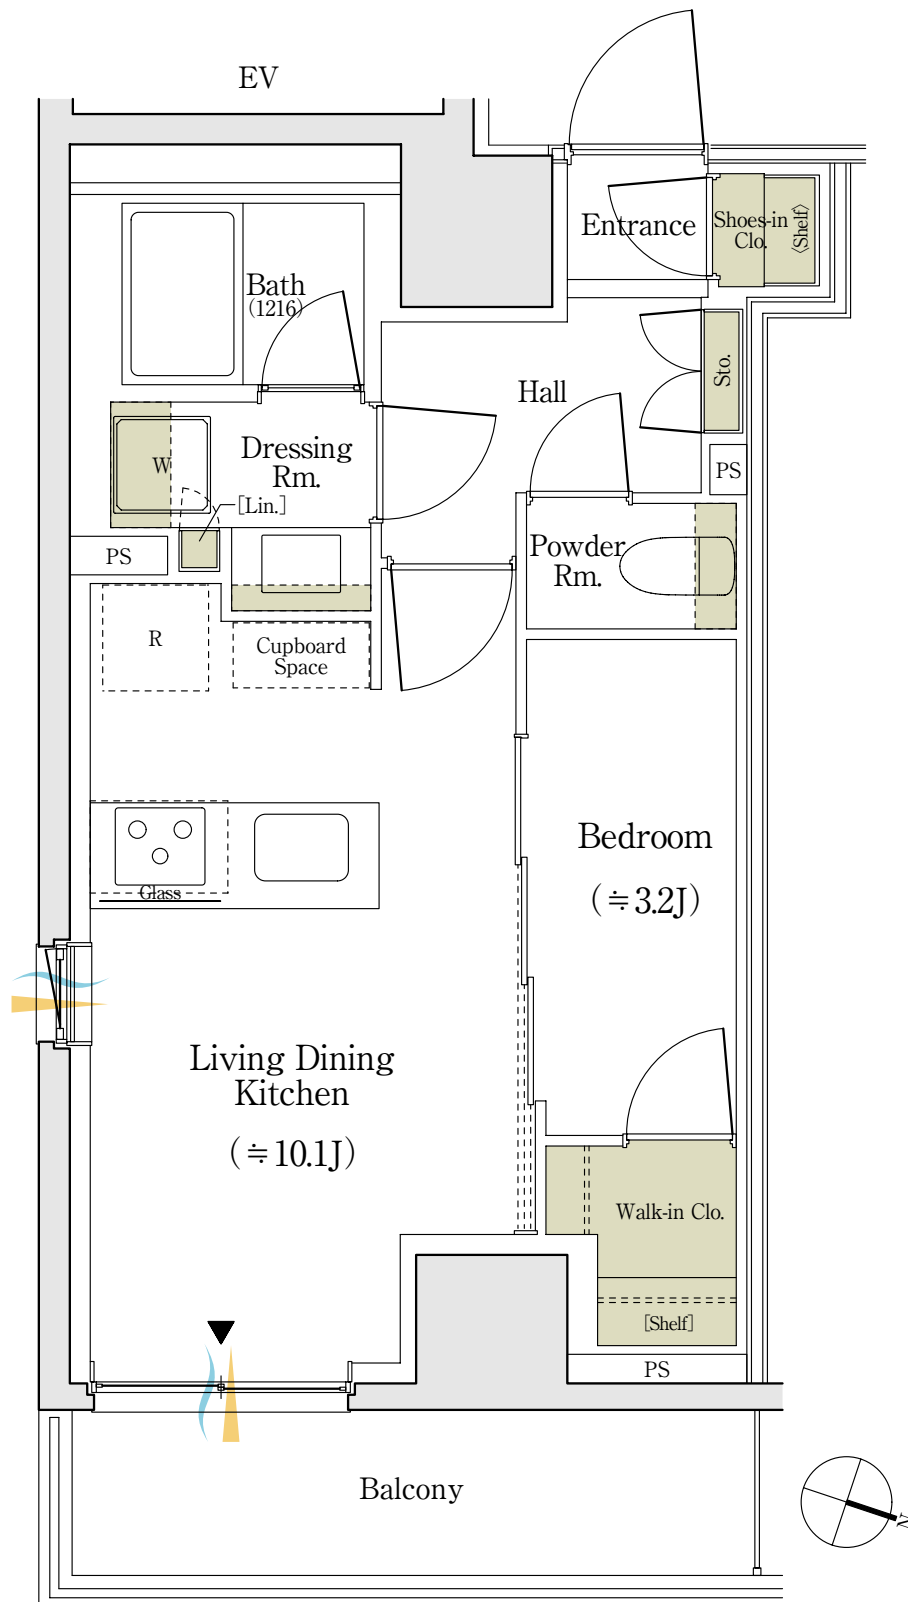

■ 収納 〰 通風 ▲ 採光

WIC:ウォークインクローゼット SIC:シューズインクローゼット

※代表タイプの間取りを表示しております。販売住戸の間取りについては本広告時の物件概要の「販売住戸の一覧」をご覧ください。

※住戸により仕様・形状が異なる場合がございます。

※J: 畳数 (畳数は「約」表示です。)

※掲載の間取り図面は設計段階のもので、変更する場合がございます。

※バルコニー手摺りの仕様および形状は階数によって異なります。

※バルコニーの使用については管理規約等に従っていただきます。詳しくは係員にお問い合わせください。

パークリユクス神田多町 販売準備室

☎ 0120-321-198

営業時間 / 11時～17時※12時～13時は除く
定休日 / 土・日・祝